


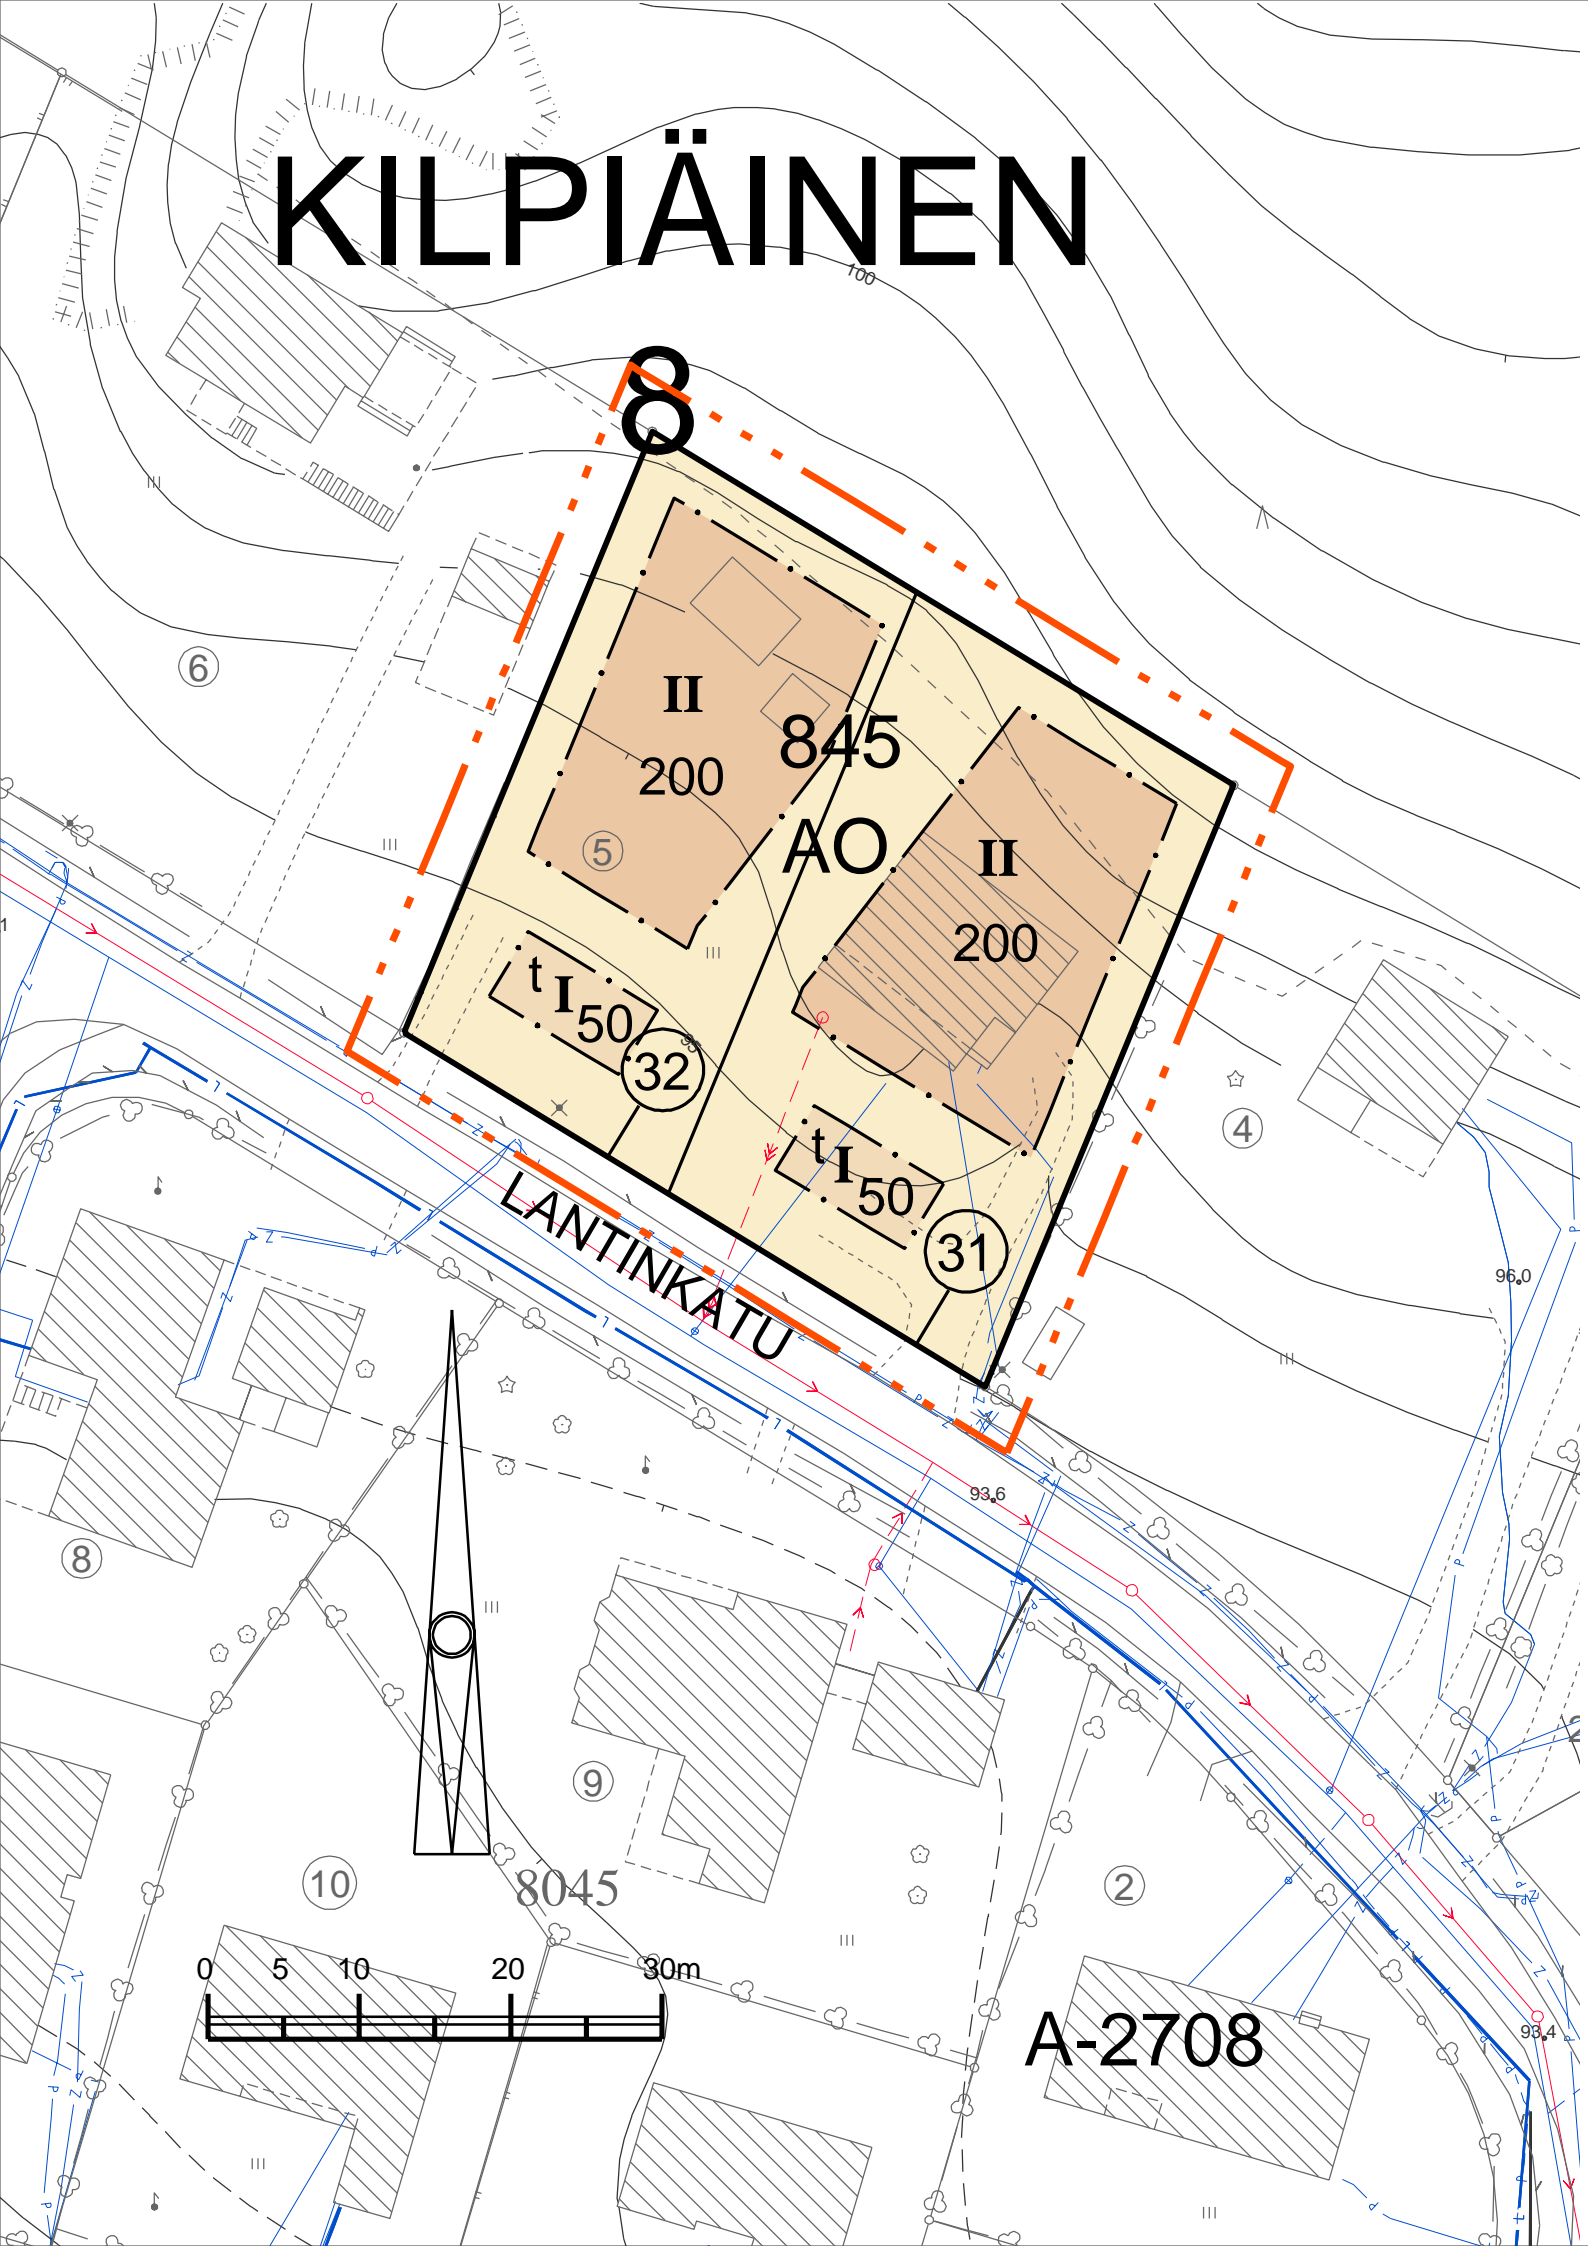







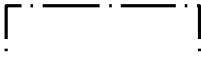
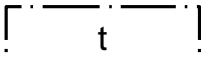


KILPIÄINEN




ASEMAKAAVAMERKINNÄT JA -MÄÄRÄYKSET

- 1  AO ERILLISPIENTALOJEN KORTTELIALUE.
- 2  3 m KAAVA-ALUEEN RAJAN ULKOPUOLELLA OLEVA VIIVA.
- 3  KORTTELIN, KORTTELINOSAN JA ALUEEN RAJA.
- 4  OSA-ALUEEN RAJA.
- 5  31 SITOVAN TONTTIJAON MUKAISEN TONTIN RAJA JA NUMERO.
- 6  8 KAUPUNGINOSAN NUMERO.
- 7  KIL KAUPUNGINOSAN NIMI.
- 8  845 KORTTELIN NUMERO.
- 9  200 RAKENNUSOIKEUS KERROSALANELIÖMETREINÄ.
- 10  II ROOMALAINEN NUMERO OSOITTA A RAKENNUSTEN, RAKENNUKSEN TAI SEN OSAN SUURIMMAN SALLITUN KERROSLUVUN.
- 11  RAKENNUSALA.
- 12  t RAKENNUSALA, JOLLE SAA SIOITTA TALOUSRAKENNUKSEN.

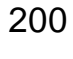ASEMAKAAVAN YHTEYDESSÄ ON TEHTY SITOVA TONTTIJAKO.

A-2708

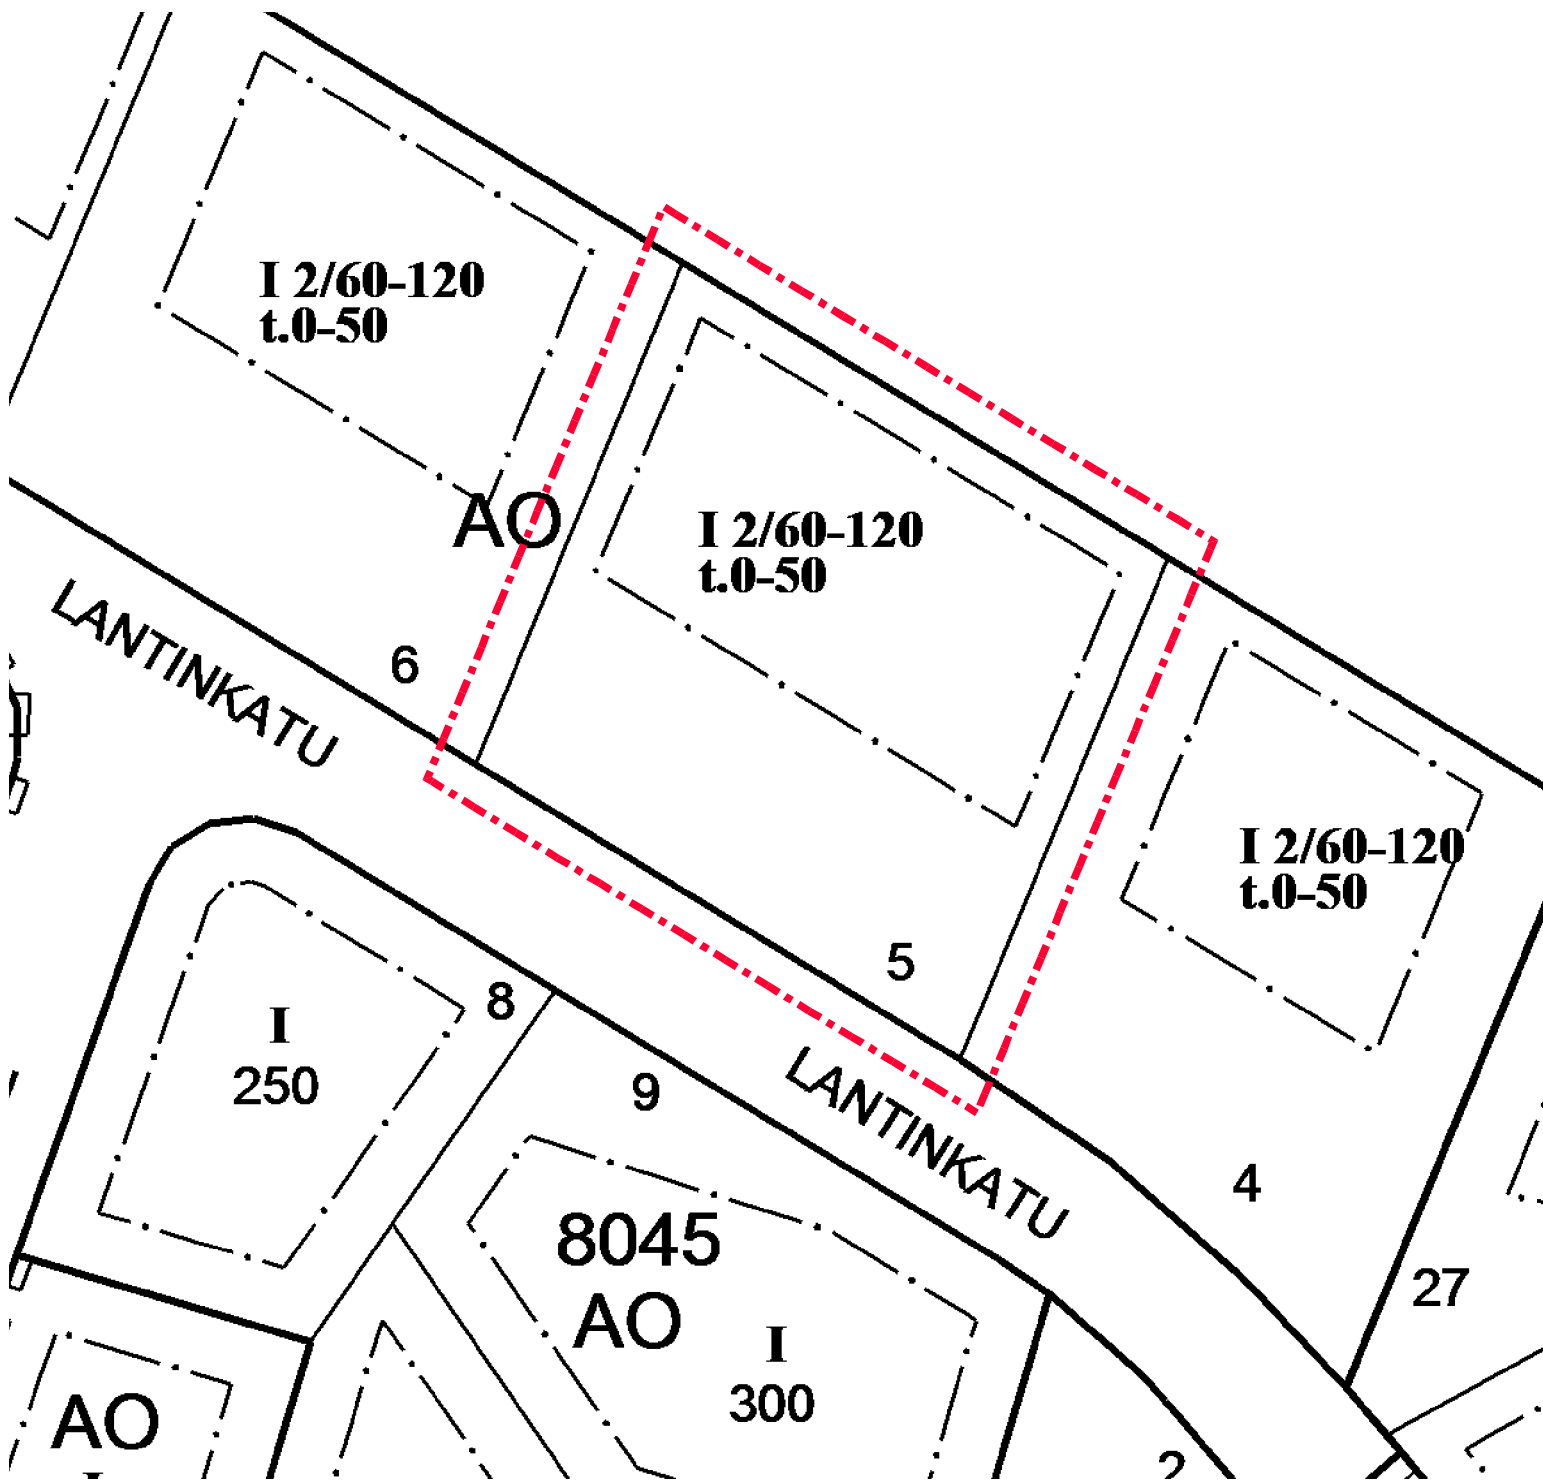

POISTOKARTTA MK 1:500