




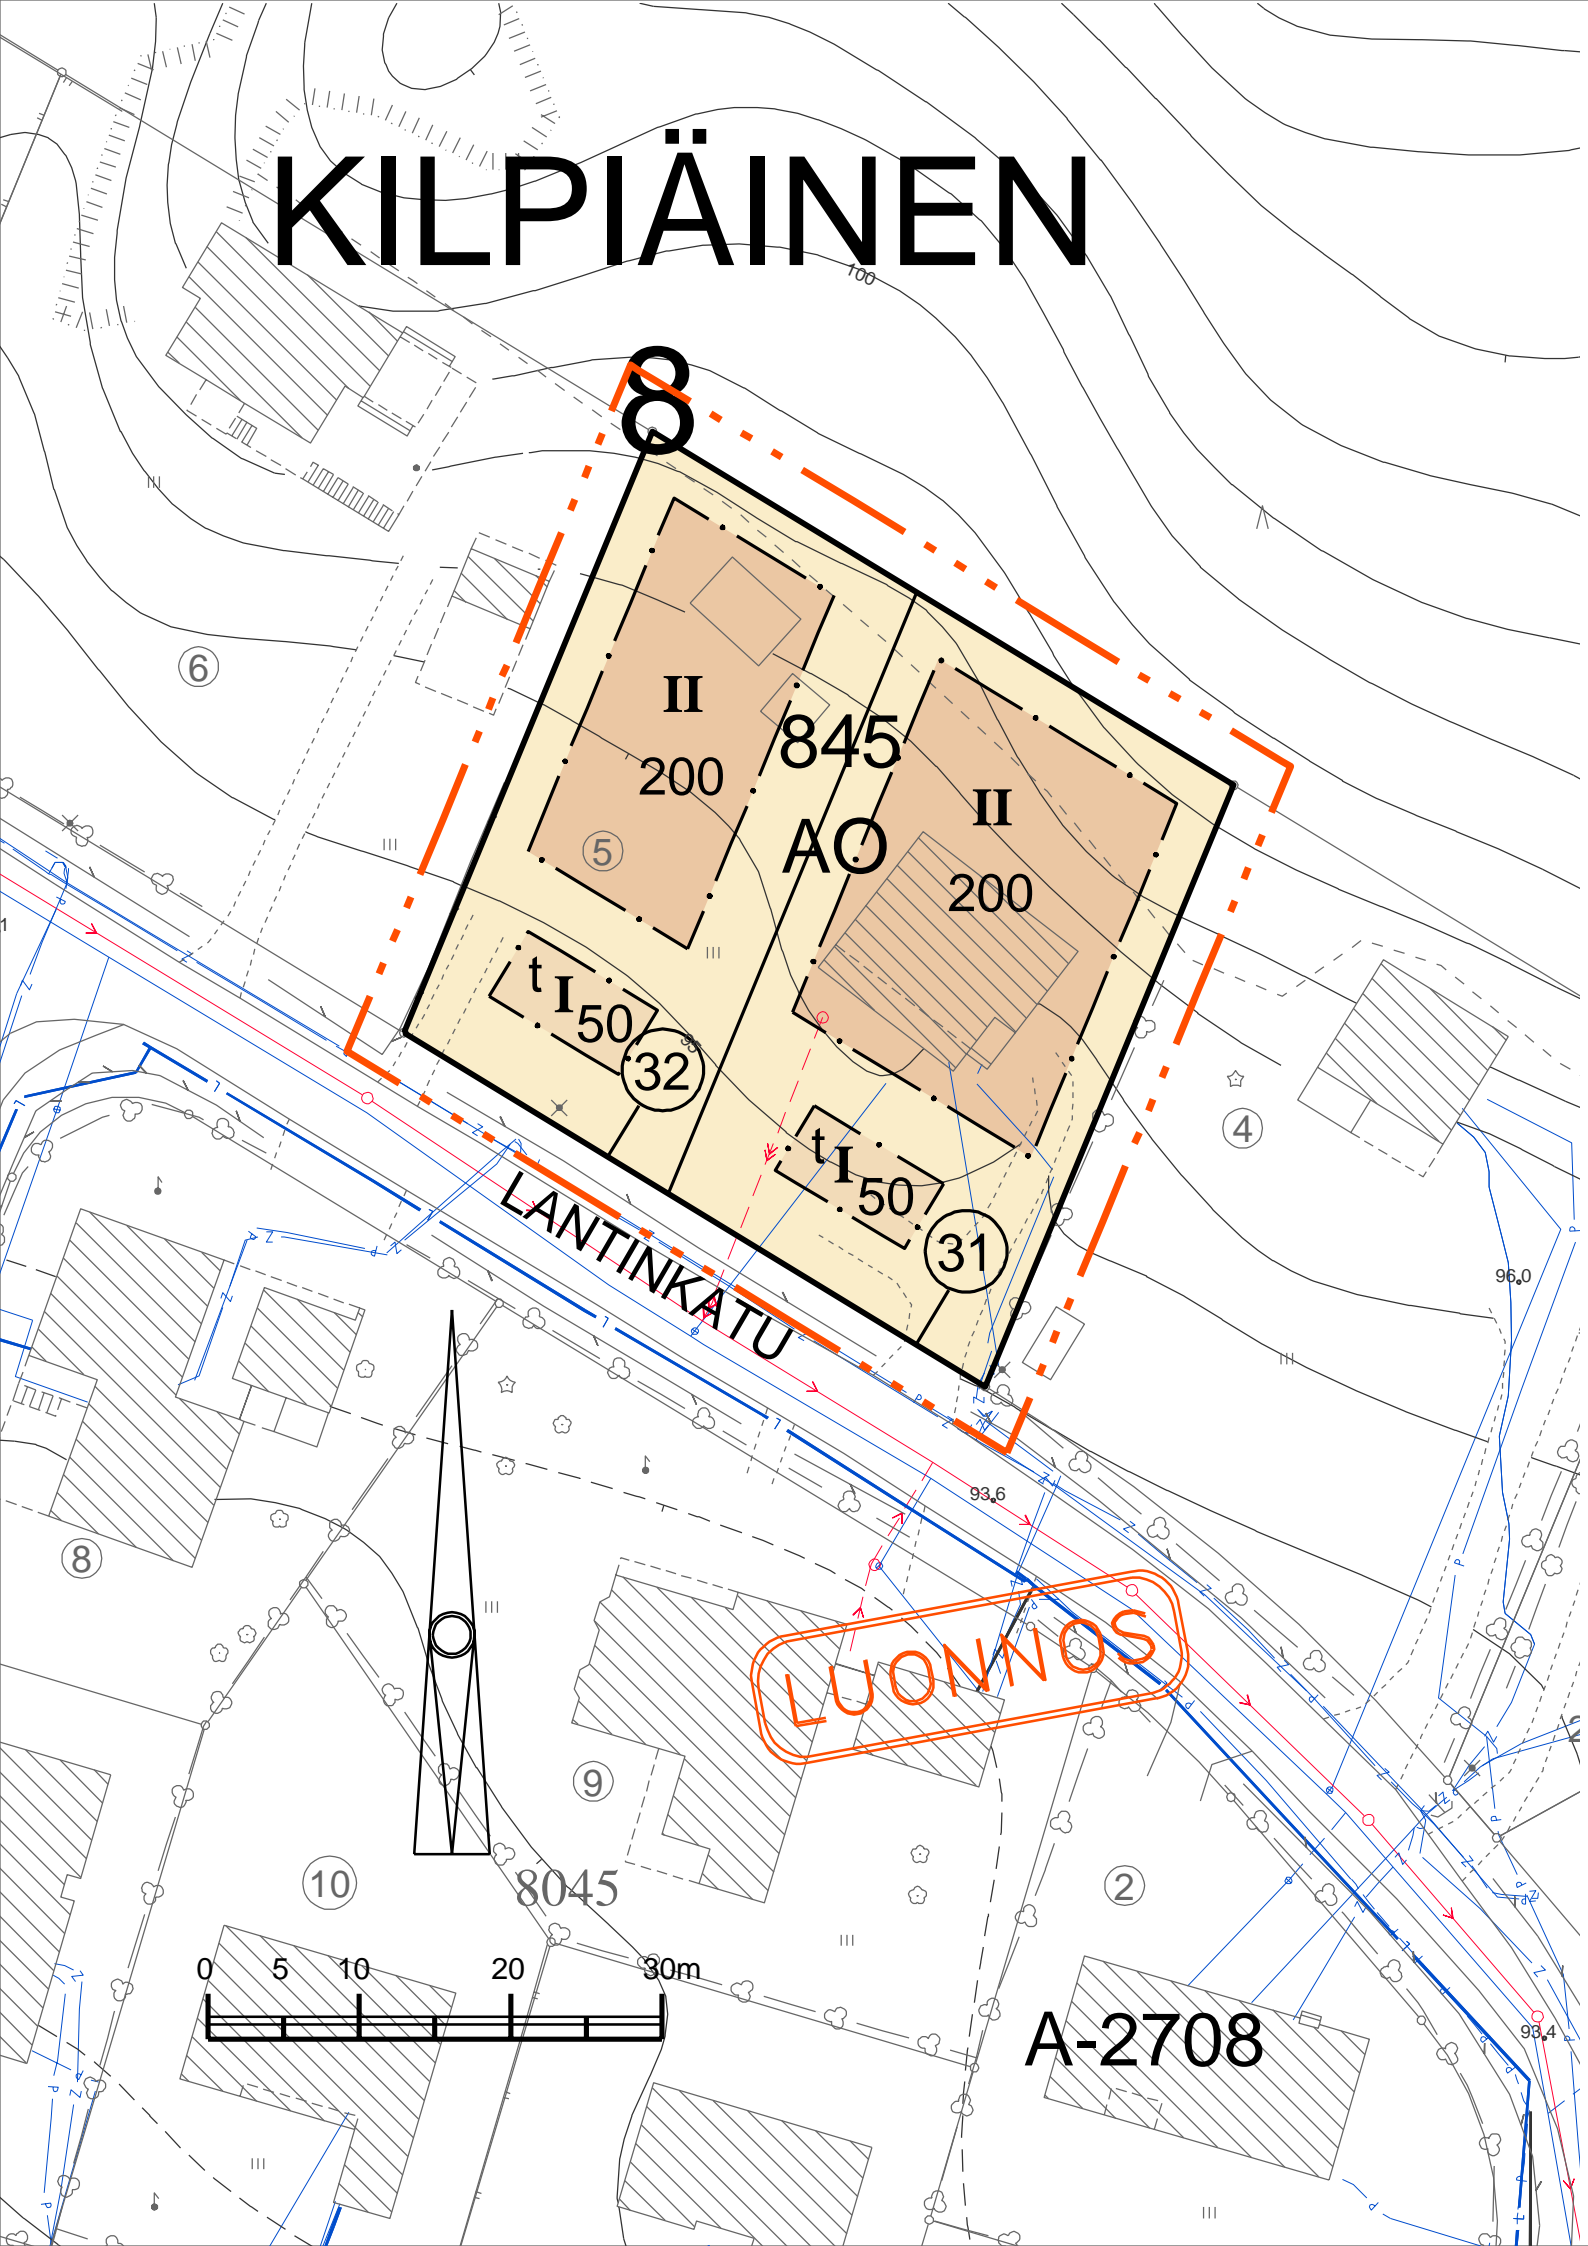


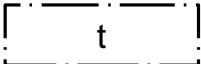


KILPIÄINEN



ASEMAKAAVAMERKINNÄT JA -MÄÄRÄYKSET

- 1  AO ERILLISPIENTALOJEN KORTTELIALUE.
- 2  3 m KAAVA-ALUEEN RAJAN ULKOPUOLELLA OLEVA VIIVA.
- 3  KORTTELIN, KORTTELINOSAN JA ALUEEN RAJA.
- 4  OSA-ALUEEN RAJA.
- 5  SITOVAN TONTTIJAON MUKAISEN TONTIN RAJA JA NUMERO.
- 6  TONTIN RAJA.
- 7 **8** KAUPUNGINOSAN NUMERO.
- 8 **KIL** KAUPUNGINOSAN NIMI.
- 9 **845** KORTTELIN NUMERO.
- 10 **200** RAKENNUSOIKEUS KERROSALANELIÖMETREINÄ.
- 11 **II** ROOMALAINEN NUMERO OSOITTA A RAKENNUSTEN, RAKENNUKSEN TAI SEN OSAN SUURIMMAN SALLITUN KERROSLUVUN.
- 12  RAKENNUSALA.
- 13  RAKENNUSALA, JOLLE SAA SIOITTA A TALOUSRAKENNUKSEN.

ASEMAKAAVAN YHTEYDESSÄ ON TEHTY SITOVA TONTTIJAKO.