


MERKINTÖJEN SELITYKSET

	jk+pp-tie, asfaltti, harmaa		nykyinen valaisin
	pp-tie, asfaltti, harmaa		nykyinen valaisin, poistettava/siirrettävä
	jk-tie, asfaltti, harmaa		suunniteltu valaisin
	pp-tie, asfaltti, punainen		hulevesikaivo, riihtäkansi, suunniteltu / rakennettu
	2 kiven noppakiviraita		hulevesikaivo, suunniteltu / rakennettu
	betonikivi, harmaa		hulevesiviemäri, suunniteltu / rakennettu
	nurmi		kadun likimääräinen korkeusasema
	asfaltin reuna		poistettava puu
	reunatuki		säilytettävä puu
	madallettu / luiskattu reunatuki		suunniteltu puu

RAMBOLL	Ramboll Niemenkatu 73 15140 LAHTI puh. 020 755 611 www.ramboll.fi	Suunn. ala TKA	Työnro 1510045335	Mittakaava 1:500
	hyv. M. Järvinen	Piirustusno 102	suunn. L. Jauhainen	Muutos pvm 1.3.2019

Välikaista -2.60
 Pp-kaista 3.00
 Noppakiviraita 0.20
 Jk-kaista 2.00
 Reuna-alue vaihtelee (7.07)

\\filahds01\data\1\1366\Lahti\1510045335_Citicap\04_TULOOSTUUS_Asemapiirustukset.dwg

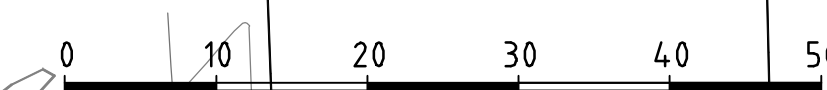

Muutos		Suunnitelman päivämäärä: 1.3.2019	
Tela		Mika Lastikka	
Nähtävillä		ETRS-GK26 / N2000	
Kohteen nimi: Pohjoinen Liipolankatu välillä Ajokatu - Launenpuisto Citicap-pyörätie plv 980 - 1250 -asemapiirustus		Kaupunginosatunnus: 20. Kerinkallio, 24. Laune	
Suunnittelija: Ramboll	Mittakaava: 1:500		
Suunnitelmalaji: Katusuunnitelma		Liitty: x	
LAHDEN KAUPUNKI, KAUPUNKIYMPÄRISTÖN PALVELUALUE KUNNALLISTEKNIikka		Piirustusnumero: 2019-03-102-K	