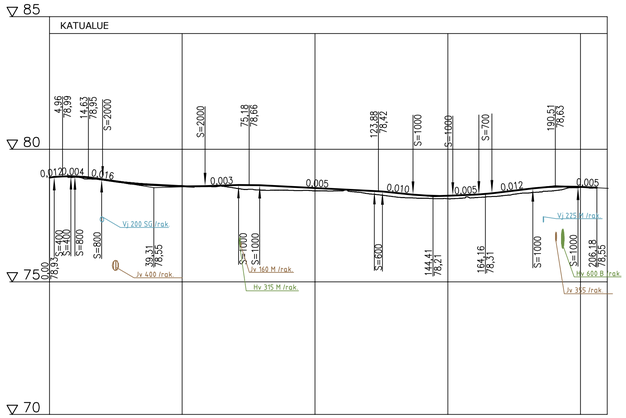

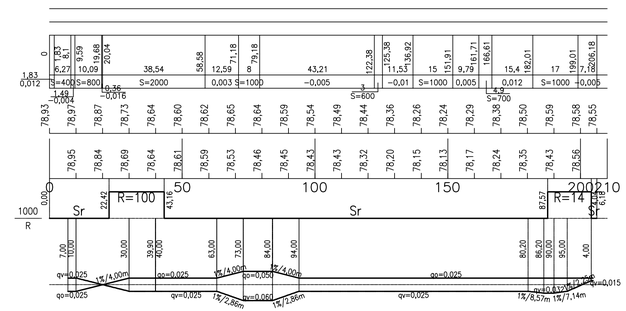

TYYPPIPOIKKILEIKKAUS A-A 1:100
APILAKATU

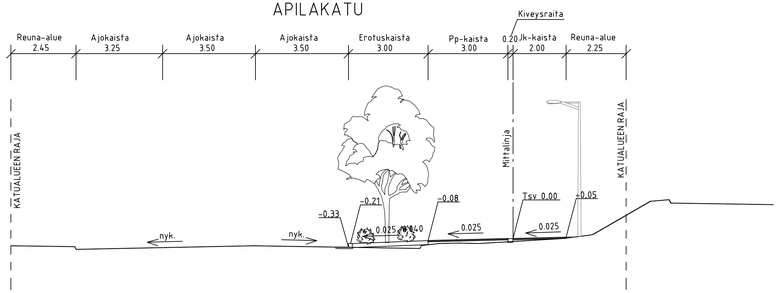

TYYPPIPOIKKILEIKKAUS B-B 1:100
APILAKATU

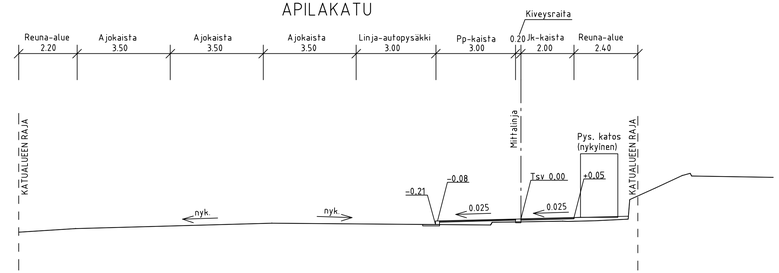

RAMBOLL Ramboll Niemenkatu 73 15140 LAHTI puh. 020 755 611 www.ramboll.fi	Suunnitt. **TKA**	Työnro. **1510045335**	Mittakaava 1:1000/1:100
	Piirustusnro **201**		Muutos
hyv. M. Järvinen	piir. PIHKO	suunn. L. Jauhiainen	pvm. 1.3.2019
Muutos			
Tela			
Nähtävillä	ETRS-GK26 / N2000		
Kohteen nimi: Apilakatu välillä Uudenmaankatu - Ajokatu Citicap-pyöratie plv 7 - 206 -pituusleikkaus, tyyppipoikkileikkaukset		Kaupunginosatunnus: 20. Kerinkallio	
Suunnitelmalaji: Katusuunnitelma		Suunnittelija: Ramboll	Mittakaava: 1:1000/ 1:100
LAHDEN KAUPUNKI, KAUPUNKIYMPÄRISTÖN PALVELUALUE KUNNALLISTEKNIIKKA		Liittyy: X	
Suunnitelman päivämäärä: 1.3.2019 *Mika Lastikka*		Piirustusnumero: 2019-03-201-K	

W:\1\1366\Lah\1\1510045335_CitiCAP\04_TULOSTUS_Pituusleikkaukset.dwg