



POHJOINEN LIIPOLANKATU

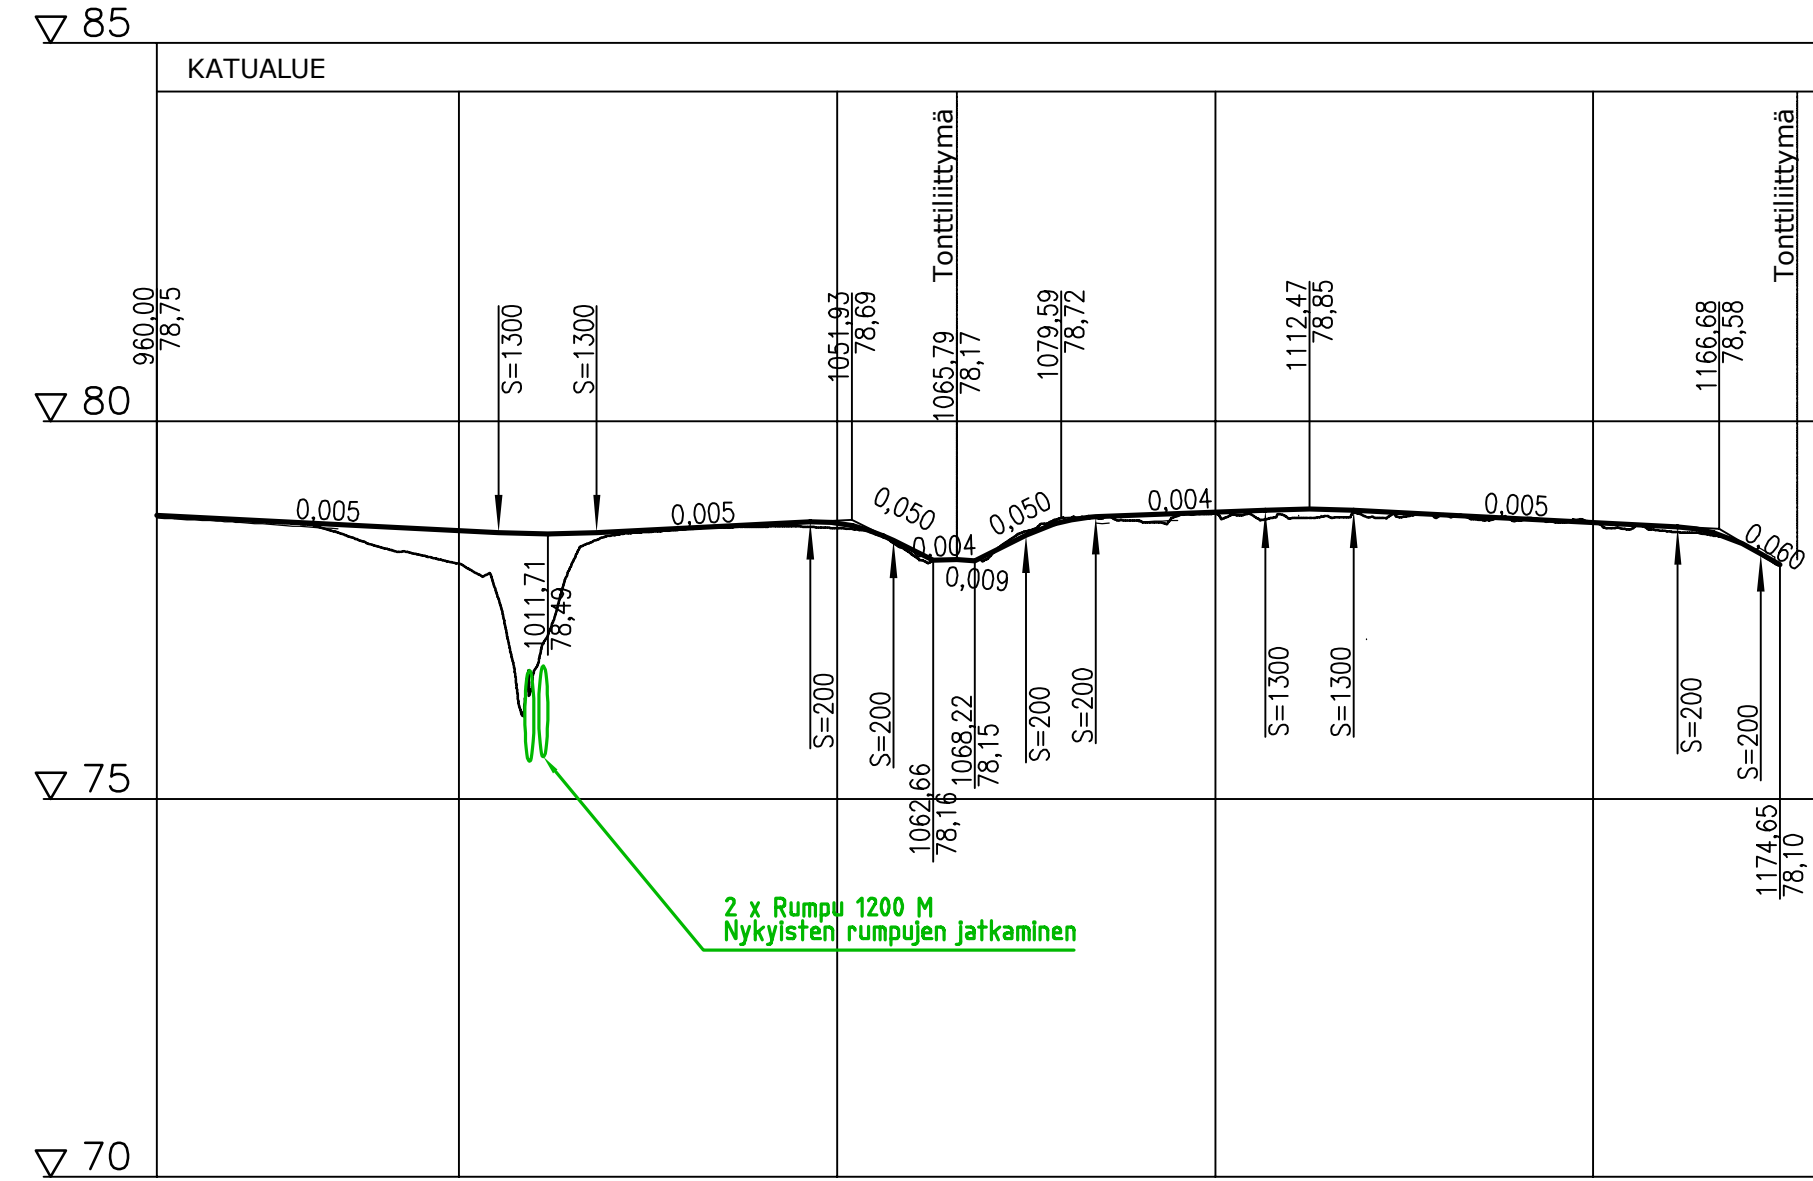

Päällysrakenne
Putkien perustamistapa
Kaivantokaltevuus/tuenta

Matka

Kaltevuus / pyöristyssäde

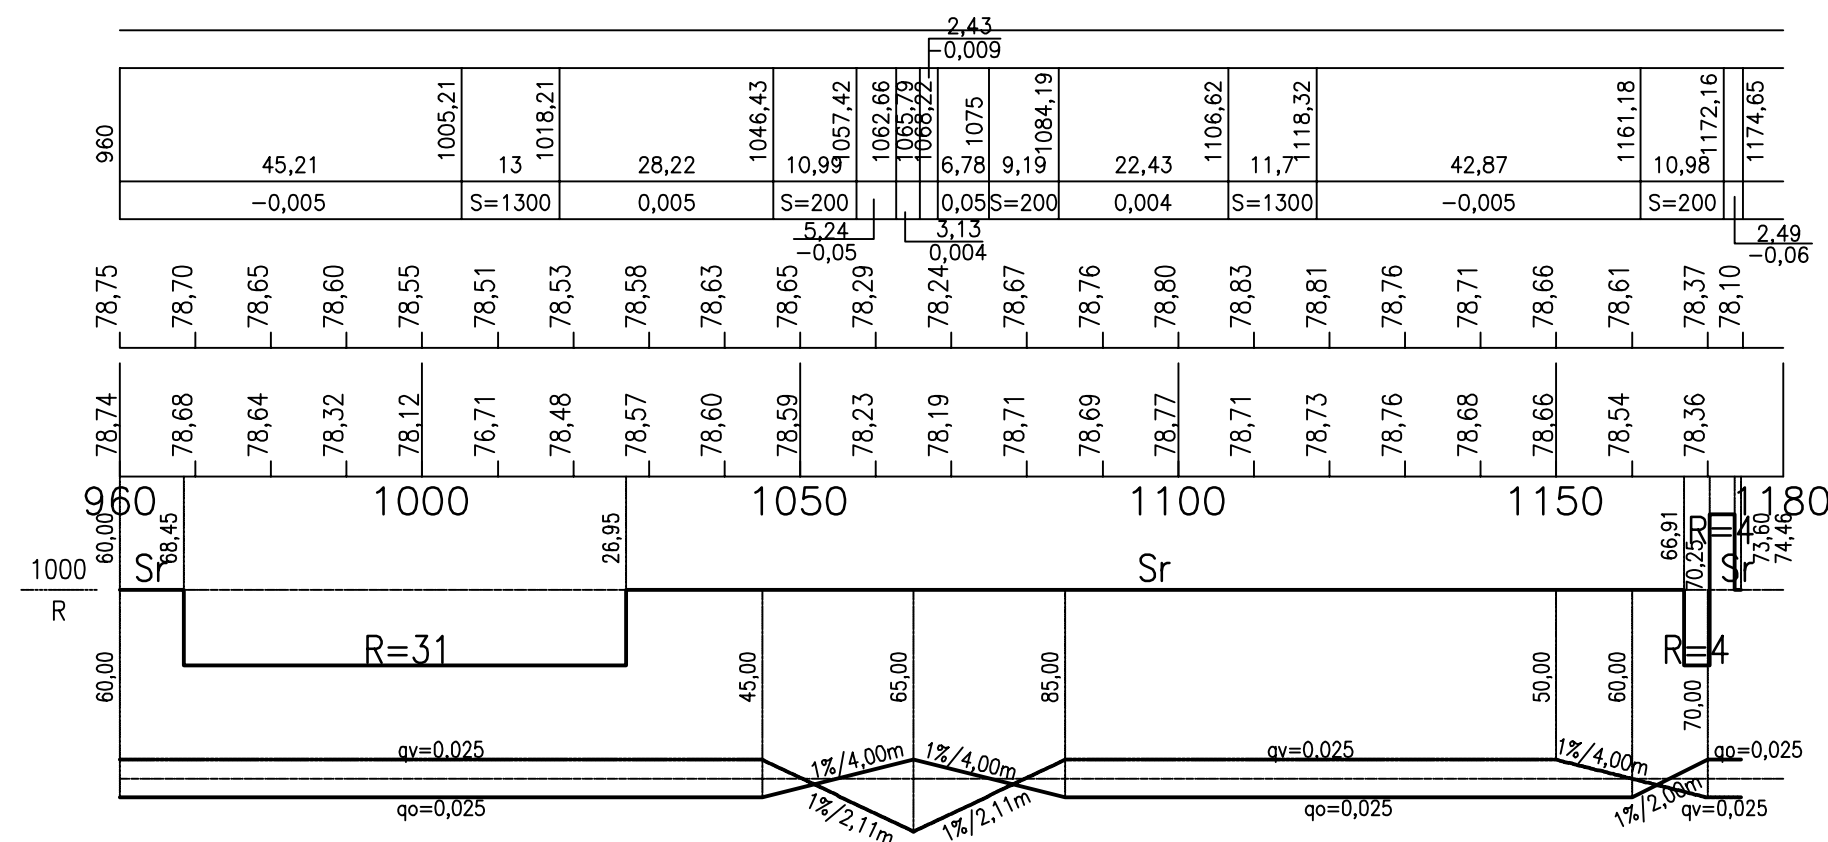


Tasausviivan korkeus

Maanpinnan korkeus

Kaarevuus

Ajoradan sivukaltevuus

TYYPPIPOIKKILEIKKAUS D-D 1:100 POHJOINEN LIIPOLANKATU

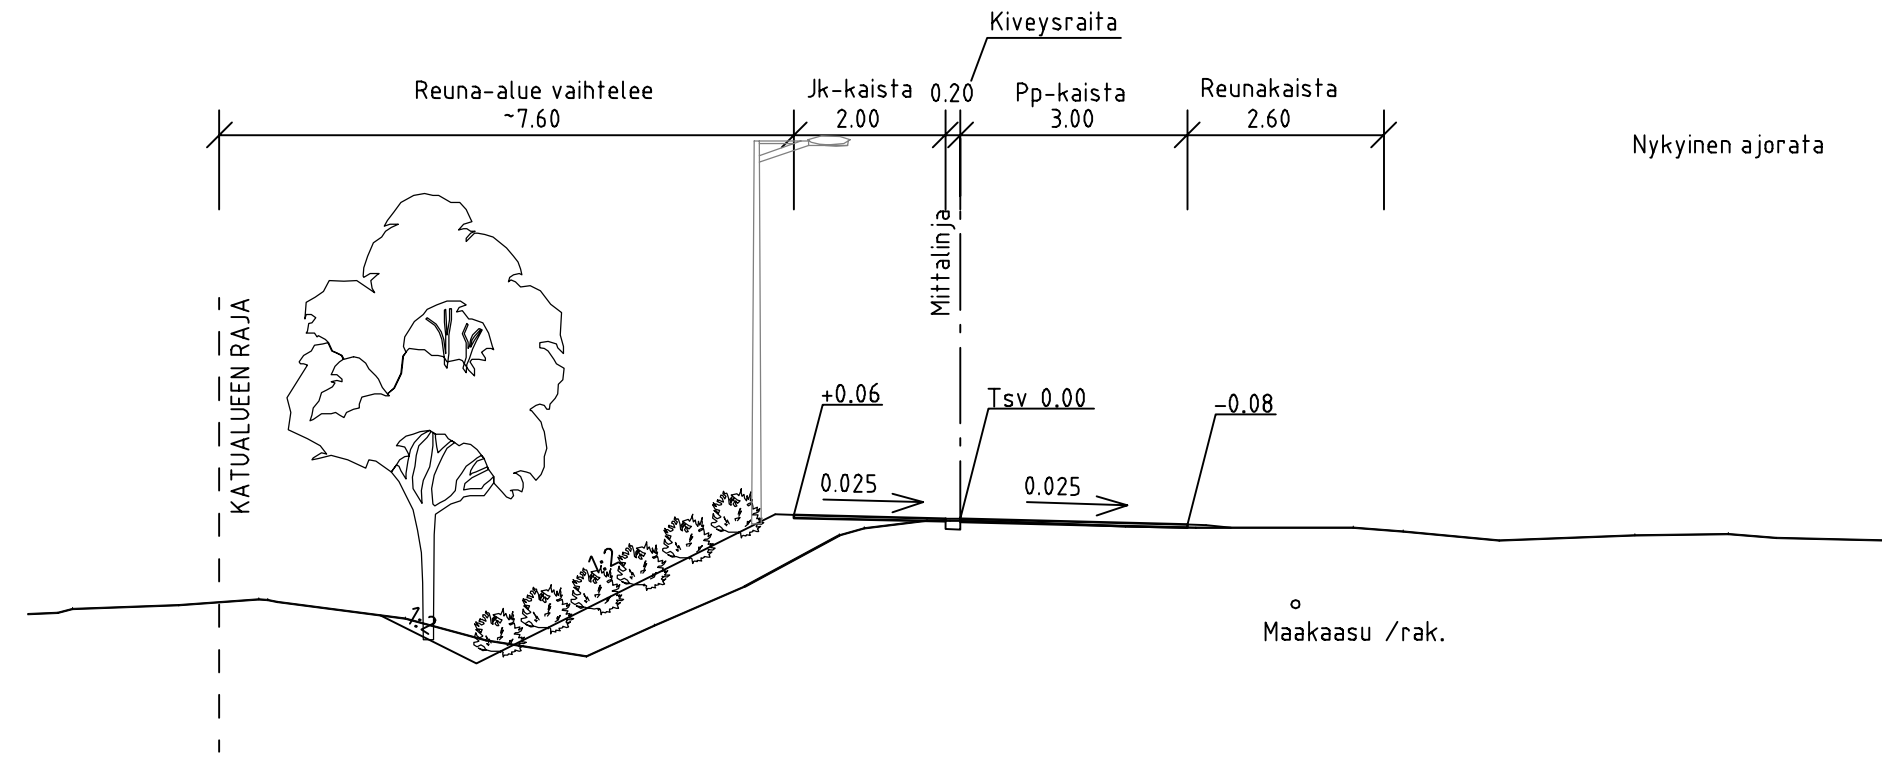

	Ramboll Niemenkatu 73 15140 LAHTI puh. 020 755 611 www.ramboll.fi	Suunn.ala	Työnro	Mittakaava
		TKA	1510045335	1:1000/1:100
hyv.		Piirustusno	Muutos	
M. Järvinen		202		
		plir.	suunn.	pvm
		PIHKO	L. Jauhainen	1.3.2019
Muutos				
Tela				
Nähtävillä ETRS-GK26 / N2000				
Kohteen nimi: Pohjoinen Liipolankatu välillä Ajokatu - Launeenpuisto Citicap-pyörätie plv 980 - 1250 -pituusleikkaus, tyyppi-poikkileikkaus			Kaupunginosatunnus: 20. Kerinkallio, 24. Laune	
Suunnitelmalaji: Katusuunnitelma			Suunnittelija: Ramboll	Mittakaava: 1:1000/ 1:100
LAHDEN KAUPUNKI, KAUPUNKIYMPÄRISTÖN PALVELUALUE KUNNALLISTEKNIikka			Liittyy: x	
Suunnitelman päivämäärä: 1.3.2019			Piirustusnumero: 2019-03-202-K	
			Mika Lastikka	

W:\1366\Lahti\1510045335_Citicap\04_TULOISTUS_Pituusleikkaukset.dwg