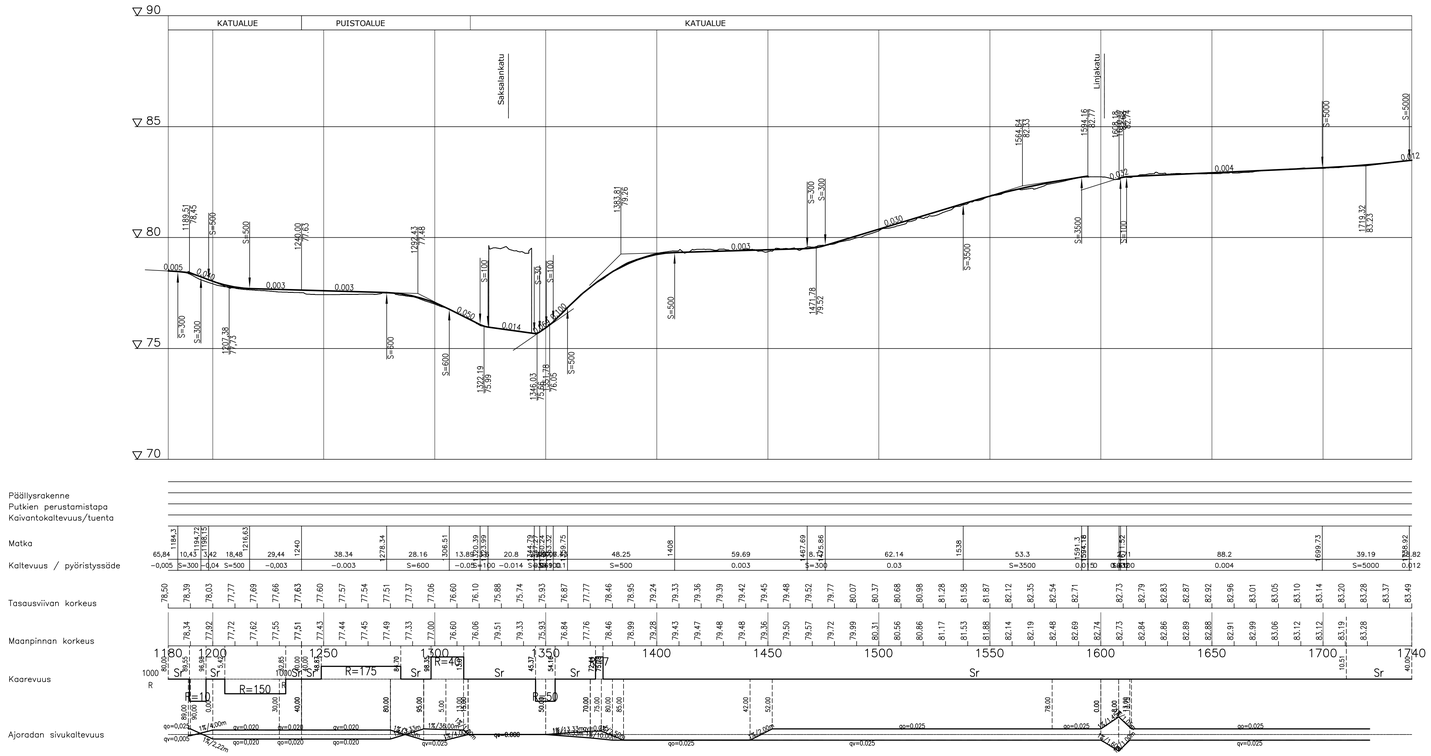

TYYPPIPOIKKILEIKKAUS E-E 1:100
LAUNEENPUISTO

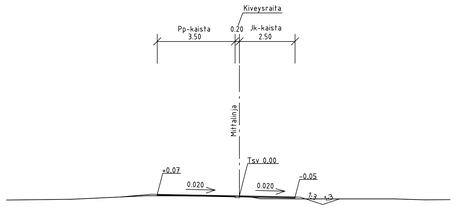

TYYPPIPOIKKILEIKKAUS G-G 1:100
UUDENMAANKATU

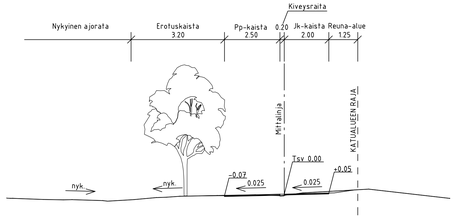

TYYPPIPOIKKILEIKKAUS F-F 1:100
SAKSALANKADUN ALIKULKU

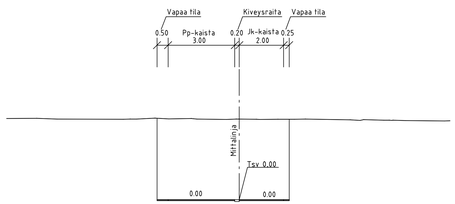

TYYPPIPOIKKILEIKKAUS H-H 1:100
UUDENMAANKATU

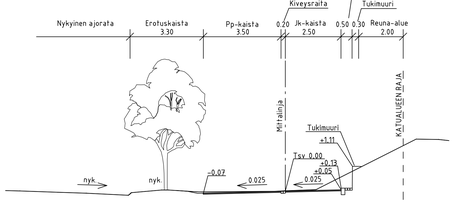

RAMBOLL Ramboll Niemenkatu 73 15140 LAHTI puh. 020 755 611 www.ramboll.fi	Suunn.ala **TKA**	Työnro **1510045335**	Mittakaava 1:1000/1:100
	Piirustusnro **203**		Muutos
Hyv. M. Järvinen	pyr. PIHKO	suunn. J. Saarinen	pvm 1.3.2019

Muutos

Tela

Nähtävilla ETRS-GK26 / N2000

Kohteen nimi:
Uudenmaankatu välillä Launeenpuisto - Harjantekijänpolku
Citicap-pyörätie plv 1250 - 1724
-pituusleikkaus, tyyppipoikkileikkaukset

Suunnitelmalaji:
Katusuunnitelma

Kaupunginosatunnus:
24. Laune, 25. Asemantausta

Suunnittelija:
Ramboll

Mittakaava:
1:1000/
1:100

LAHDEN KAUPUNKI, KAUPUNKIYMPÄRISTÖN PALVELUALUE
KUNNALLISTEKNIIKKA

Suunnitelman päivämäärä: 1.3.2019

Mika Lastikka

Liittyy:
x

Piirustusnumero:
2019-03-203-K

W:\1366\Lahti\1510045335_CitiCAP\04_TULOSTUS_Pituusleikkaukset.dwg