


\\fi1hdso1\data1\1366\lahti\1510045335_CihicAP04_TULOJUSTUS_Pituusleikkaukset.dwg

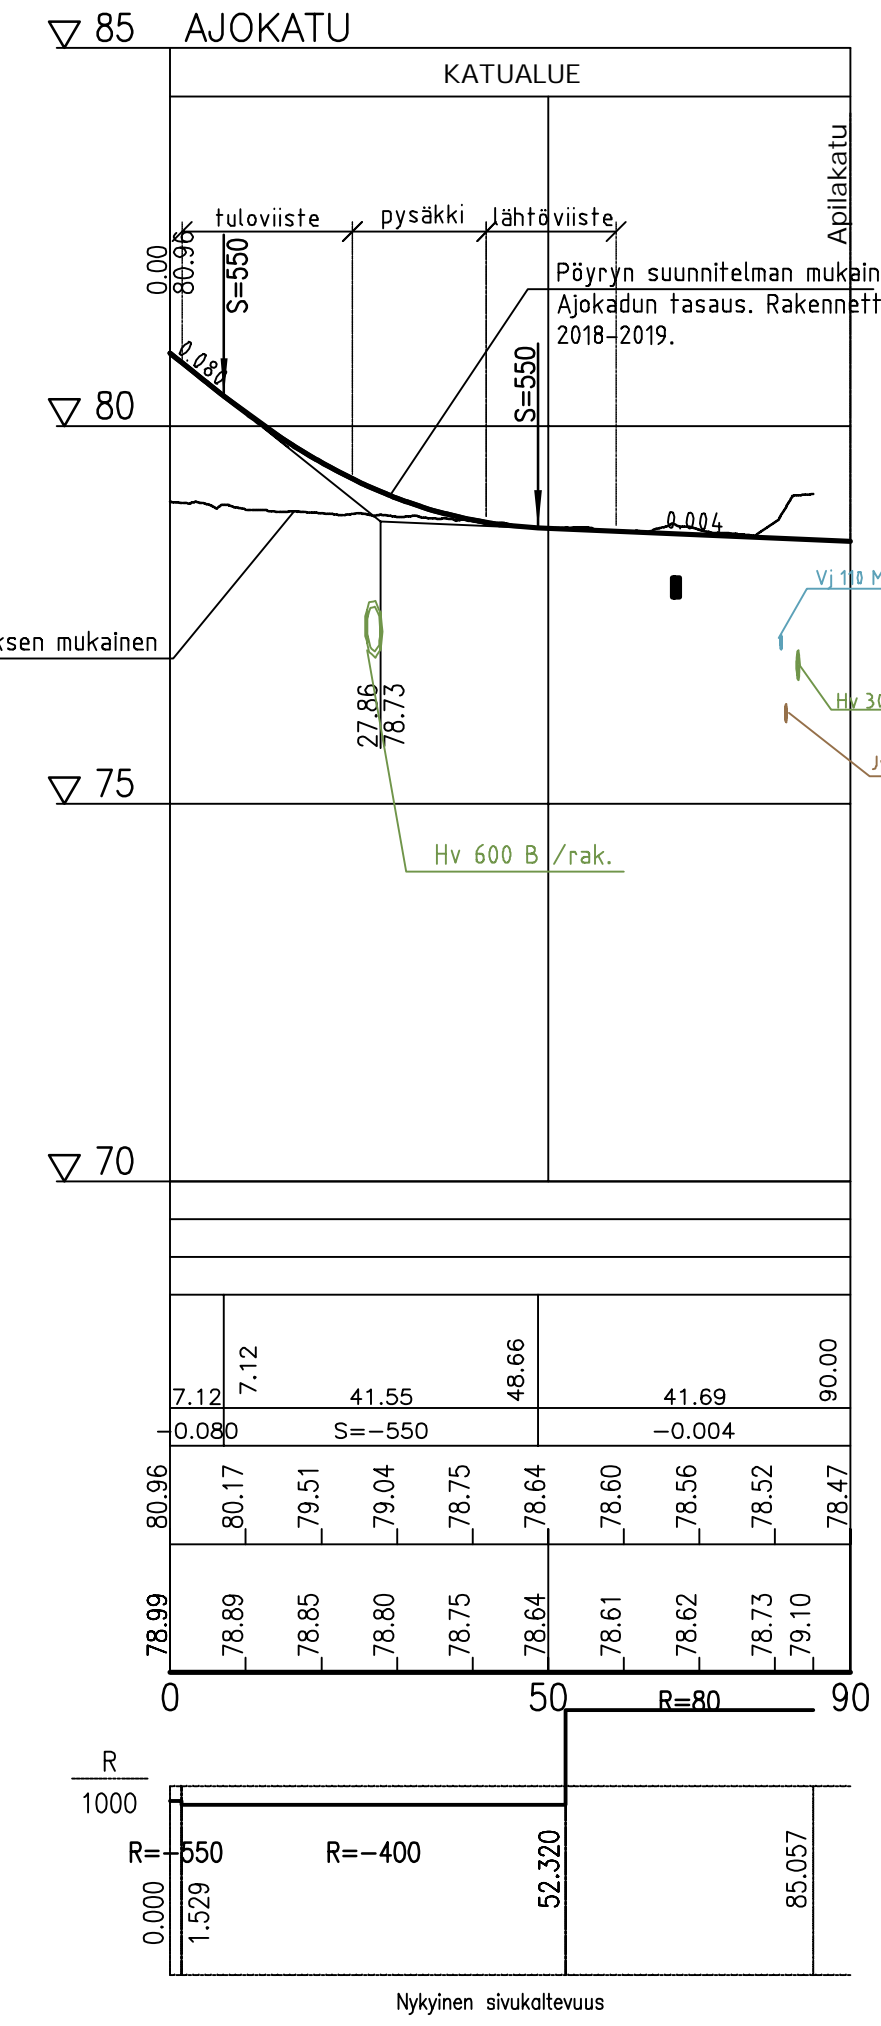

Päällysrakenne
Putkien perustamistapa

Matka


Kaltevuus / pyöristyssäde

Tasausviivan korkeus

Maanpinnan korkeus

Kaarevuus

Ajoradan sivukaltevuus

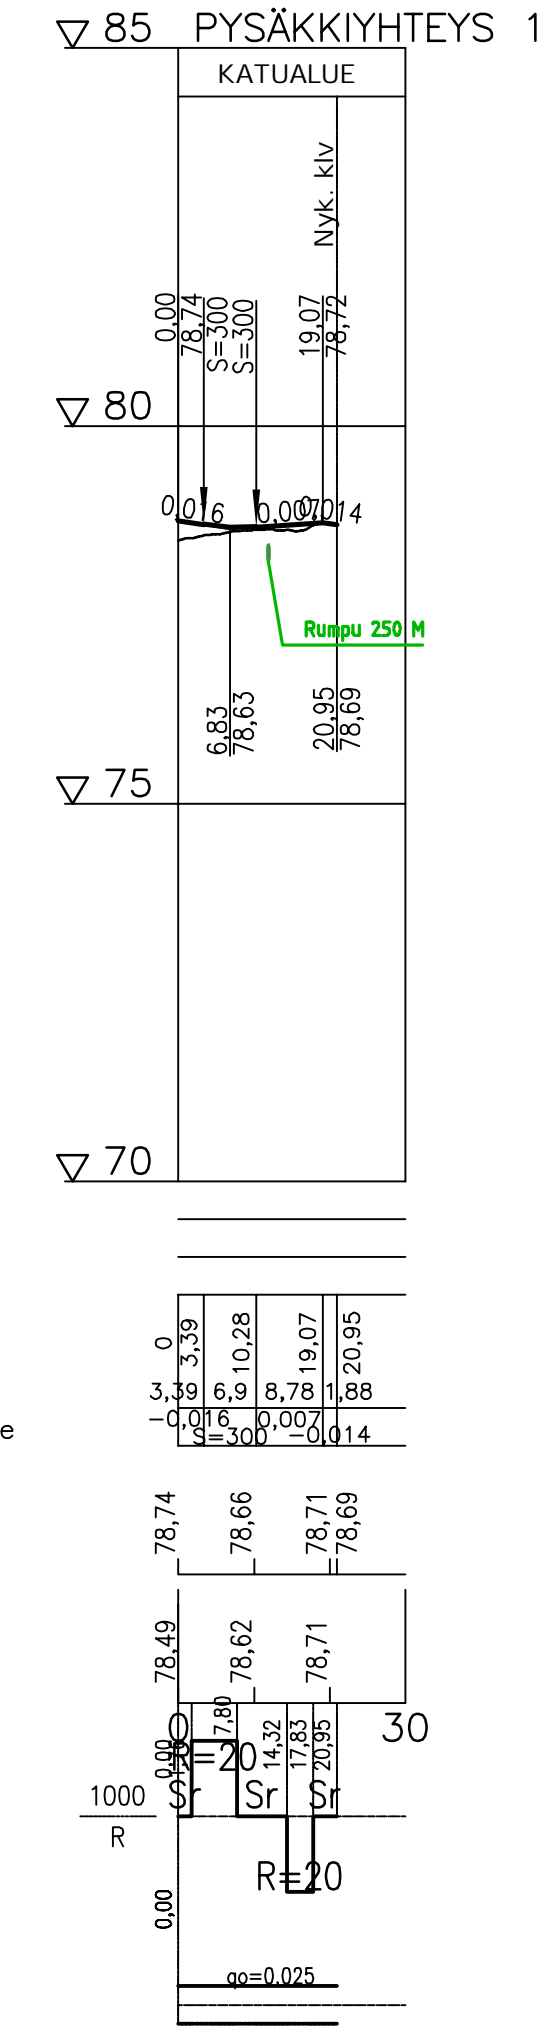

Päällysrakenne
Putkien perustamistapa
Kaivantokaltevuus/tuenta

Matka



Kaltevuus / pyöristyssäde

Tasausviivan korkeus

Maanpinnan korkeus

Kaarevuus

Ajoradan sivukaltevuus

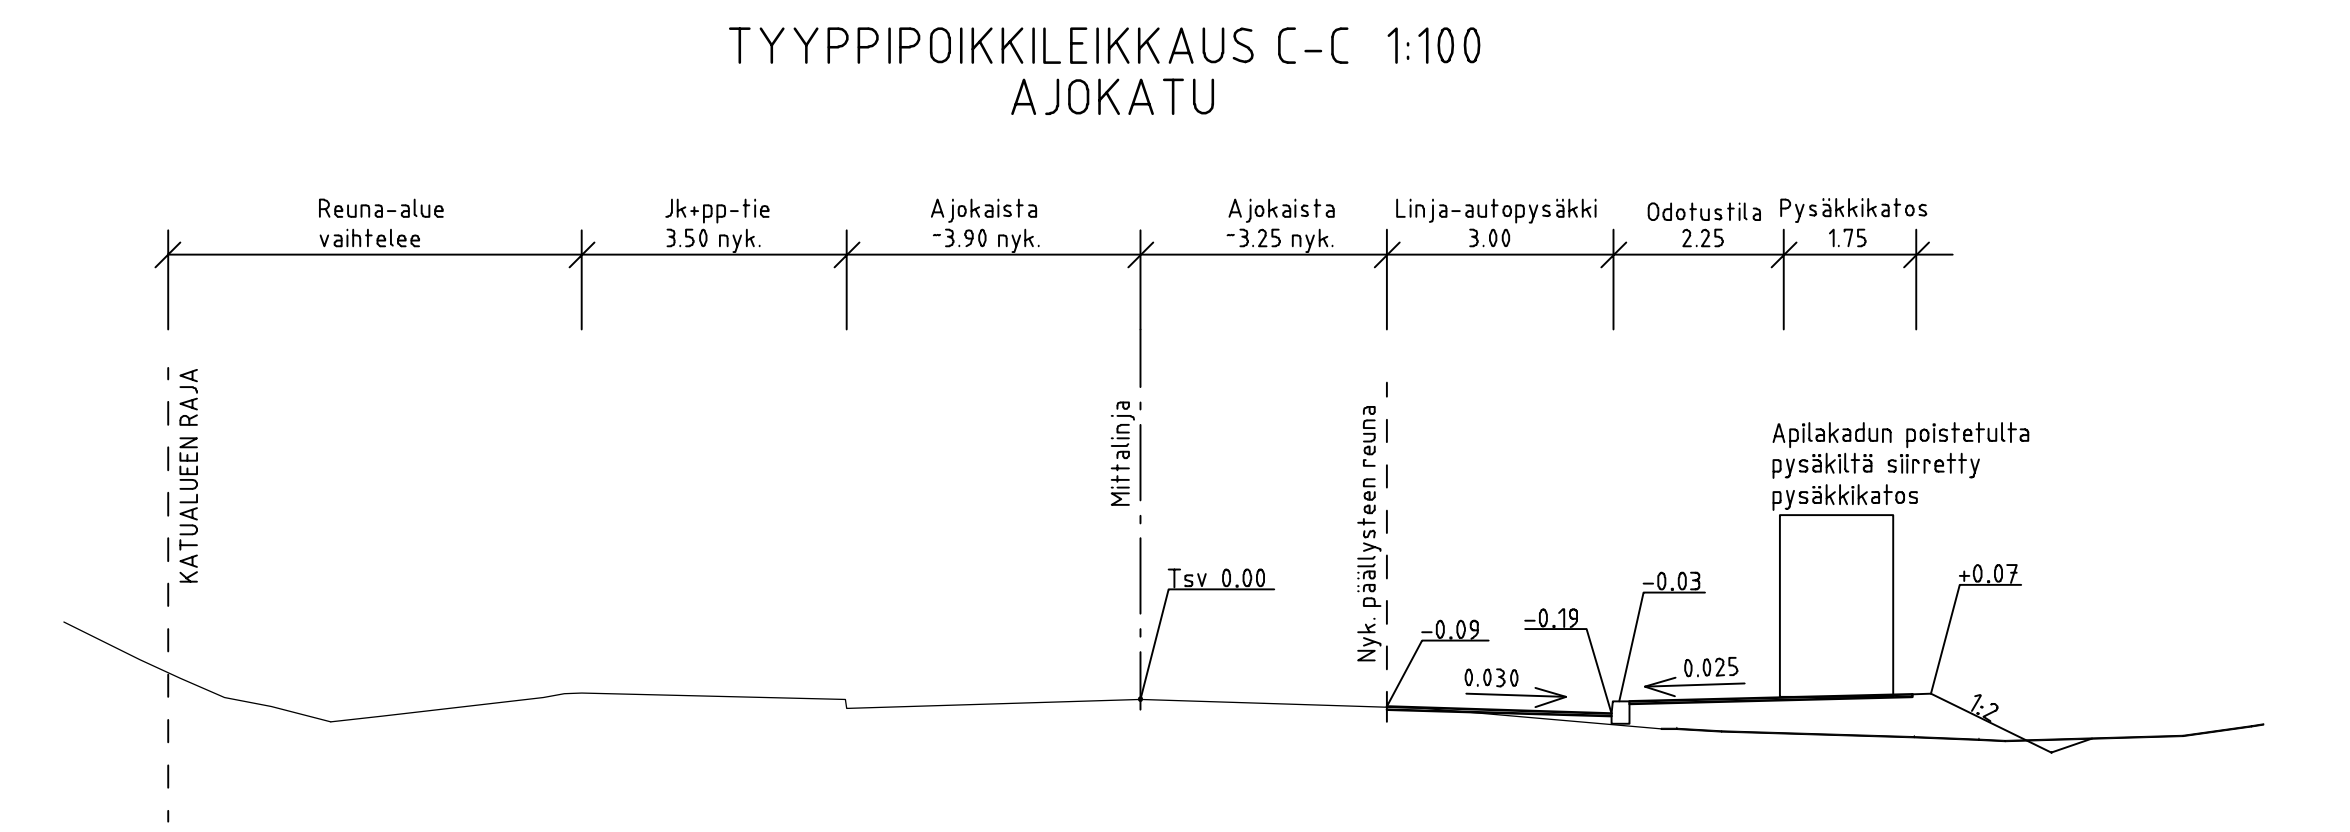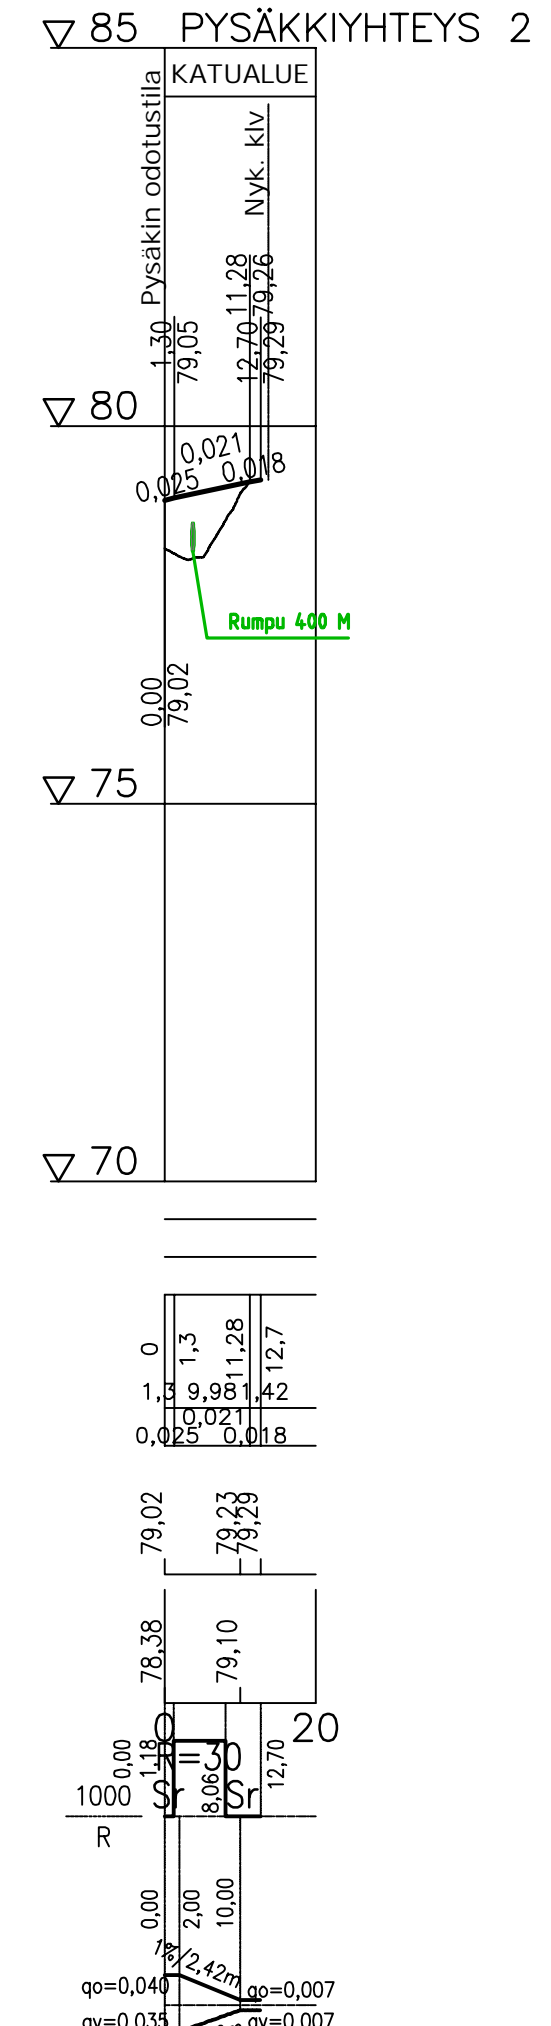

	Ramboll Niemenkatu 73 15140 LAHTI puh. 020 755 611 www.ramboll.fi	Suunn.ala	TKA	Työnro	1510045335	Mittakaava	1:1000/1:100
		Piirustusno	204				Muutos
tyv.	M. Järvinen	piir.	PIHKO	suunn.	L. Jauhiainen	pvm	1.3.2019
Muutos							
Tela							
Nähtävillä	ETRS-GK26 / N2000						
Kohteen nimi:	Ajokadun linja-autopysäkki -pituusleikkaus, tyyppipoikkileikkaus					Kaupunginosatunnus: 20. Kerinkallio	
Suunnitelmalaji:	Katusuunnitelma					Suunnittelija: Ramboll Mittakaava: 1:1000/1:100	
LAHDEN KAUPUNKI, KAUPUNKIYMPÄRISTÖN PALVELUALUE KUNNALLISTEKNIikka						Liitty: x	
Suunnitelman päivämäärä: 1.3.2019	Mika Lastikka					Piirustusnumero: 2019-03-204-K	