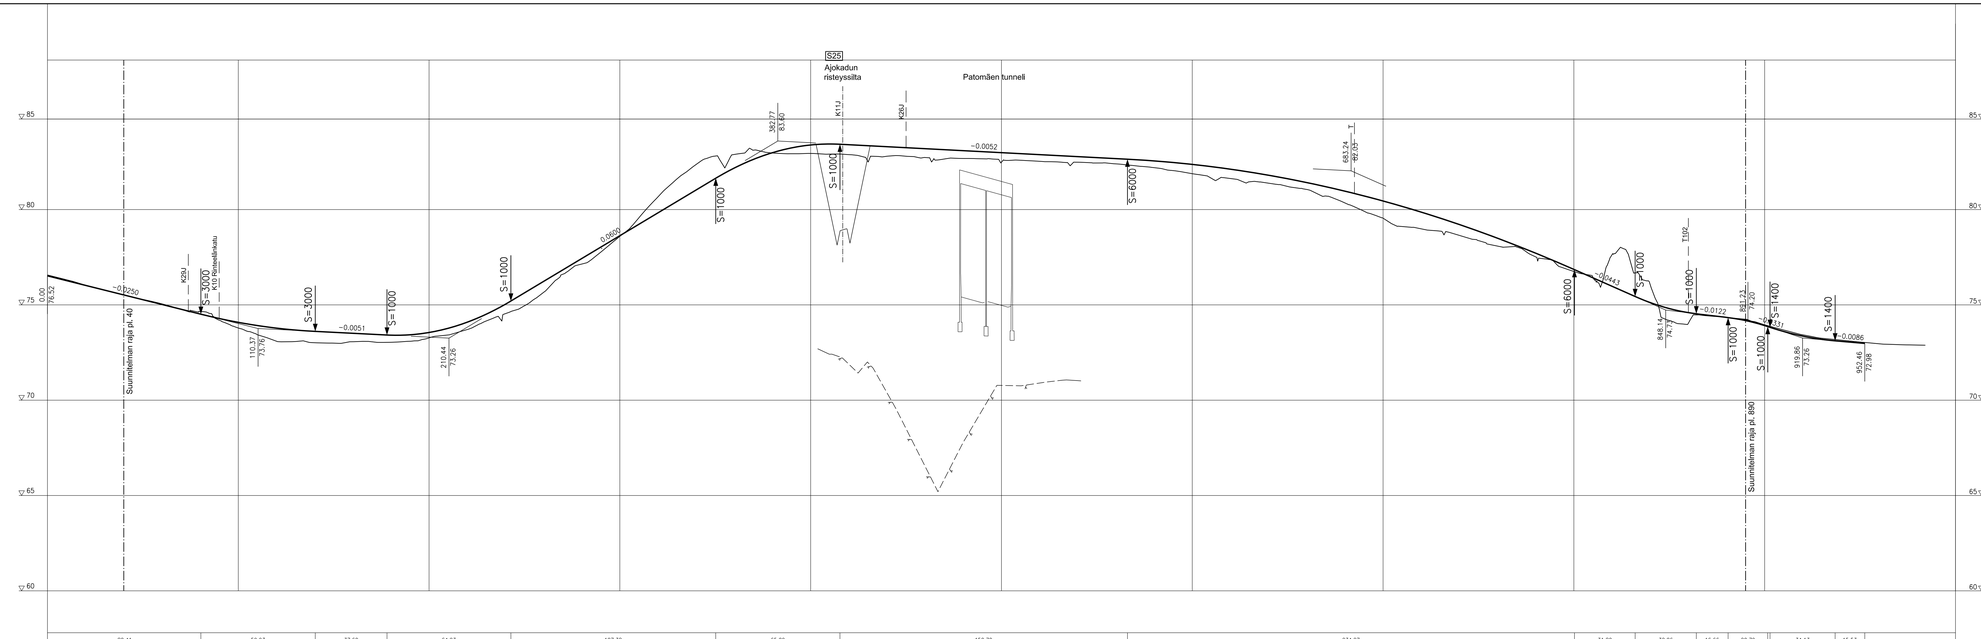
S25
Ajokadun risteyssilta
Patomäen tunneli
K11J
K26U
K26U
K10 Risteävä katu
Suunnitelman raja pl. 40
Suunnitelman raja pl. 880
382.77
83.60
683.24
82.03
T
T392
848.14
74.17
952.46
72.98
813.86
73.26
210.44
73.26
110.37
73.76
0.0250
0.0051
0.0800
0.0052
0.0443
0.0122
0.0331
0.0086
S=3000
S=1000
S=6000
S=7000
S=1400
S=1000
S=3000
S=1000
S=1000
S=6000
S=1000
S=1400
S=1000
S=1400
85
80
75
70
65
60
0.00
76.52

| | | |