




Sijaintikartta 1:10 000

Selitteet

- Ajorata, asf.
 - Jalkakäytävä, asf.
 - Murske #0-16
 - Noppakiveys punainen graniitti, kaariladonta
 - Betonikiveys harmaa, tiililadonta 278x138x80, 138x138x80
 - Reunakivi, betoni
 - Reunakivi madallettu, betoni
 - Reunakivi, graniitti
 - Reunakivi madallettu, graniitti
 - Nurmi, R4
 - Rusovuohenkuusama R4, 134 m2
 - Koivuangervo R4, 66 m2
 - Sininata R3, 3 m2
 - Harmaa-ajuruoho R3, 18 m2
 - Penkki
 - Pyöräties, 4 x 6 m
 - Istutuslaatikko
 - Pollarivalaisin
 - Poistettava puu
 - Istutettava puu
 - RK 12 Reunatuen näkyvä senttimetreissä
 - Hulevesiviemäri (suunn.)
 - Hulevesikaivo SVK, SVTK ja rännäkaivo (suunn.)
 - Nyk. hulevesiviemäri ja sadevesikaivo
 - +85.20 Suunniteltu pihakorko
- Mikäli alueen eteläreunan luiskassa kalliota, tulee istutussuunnitelma arvioida uudelleen.

KASVILUETTELO

TUNNUS	TIETEELLINEN NIMI	SUOMALAINEN NIMI	TAIMIKOKO	ISTUTUSVÄLI	MAARA
PERENNAT					
Fe gl	Festuca glauca	sininata	P11	30 cm	33 kpl
Th pr	Thymus praecox 'Albiflorus'	harmaa-ajuruoho	P9	35 cm	144 kpl
PENSAAT					
Di se	Diervilla sessilifolia	rusovuohenkuusama	25-30 cm	80 cm	210 kpl
Sp be	Spiraea betulifolia	koivuangervo	30-60 cm	70 cm	135 kpl
HAVUPUUT					
Ju co	Juniperus communis	kotikatja, pyhämäiset	0-125 cm		10 kpl
Pi mu	Pinus mugo 'Benjamin'	kaläpövuorimänty, runkovartinen	20-30 cm	3 m	6 kpl
Pi pe	Pinus peuce	makedonianmänty	175-200 cm		13 kpl
LEHTIPUUT					
Ac ru	Acer rubrum	punavaahtera	rym 14-16		3 kpl
Be la	Betula pendula f. lacinata	luiskalehtikoivu	rym 14-16		6 kpl
Fr ex	Fraxinus excelsior	lehtosaarni	rym 14-16		14 kpl
Ul gl	Ulmus glabra	vuorijalava	rym 14-16		7 kpl

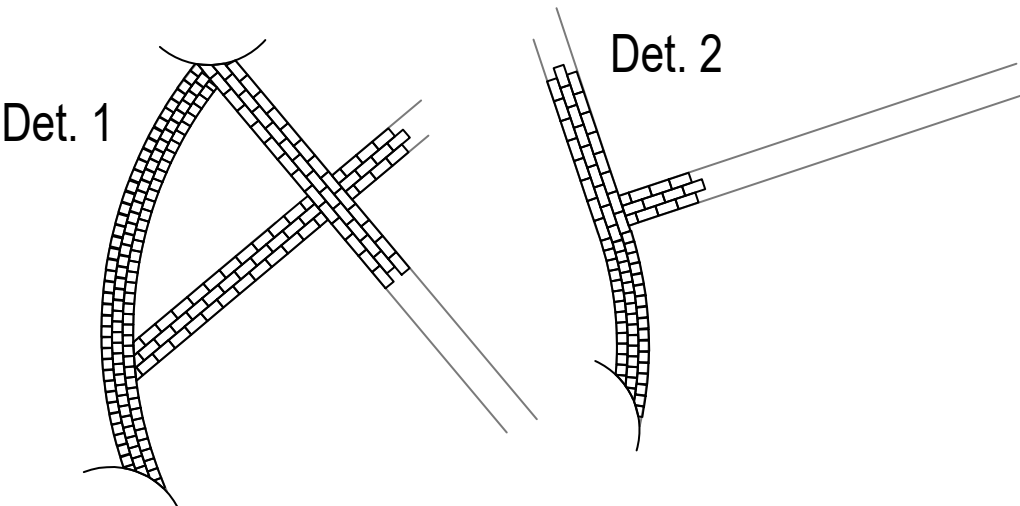

 INSINÖÖRITOIMISTO LEPISTÖ		Pvm: 13.4.2026 Käytetty: J. Lepistö Suunnittaja: A. Luho H. Parvainen	Päätöksentekijä: Asemapiirustus Projektinumero: 2132 Päätösnumero: 101	Mittakaava: 1:200
RevA		ETRS-GK26 / N2000		
Nähtävillä / Kyla		Kaupunginosatunnus: 2 KARTANO		
Kohteen nimi: Ankkurikaukio ja pysäköintialue		Hyväksymispäivä:		
Asemapiirustus		Suunnittelija: Insinööritoimisto Lepistö Oy		Mittakaava: 1:200
Suunnitelma: Rakennussuunnitelma		Päätösnumero: 2026-11-101-P		
LAHDEN KAUPUNKI, KAUPUNKIYMPÄRISTÖN PALVELUALUE				
KAUPUNKITEKNIikka				
Suunnitelman päivämäärä ja hyväksy:				