


Poikkileikkaus

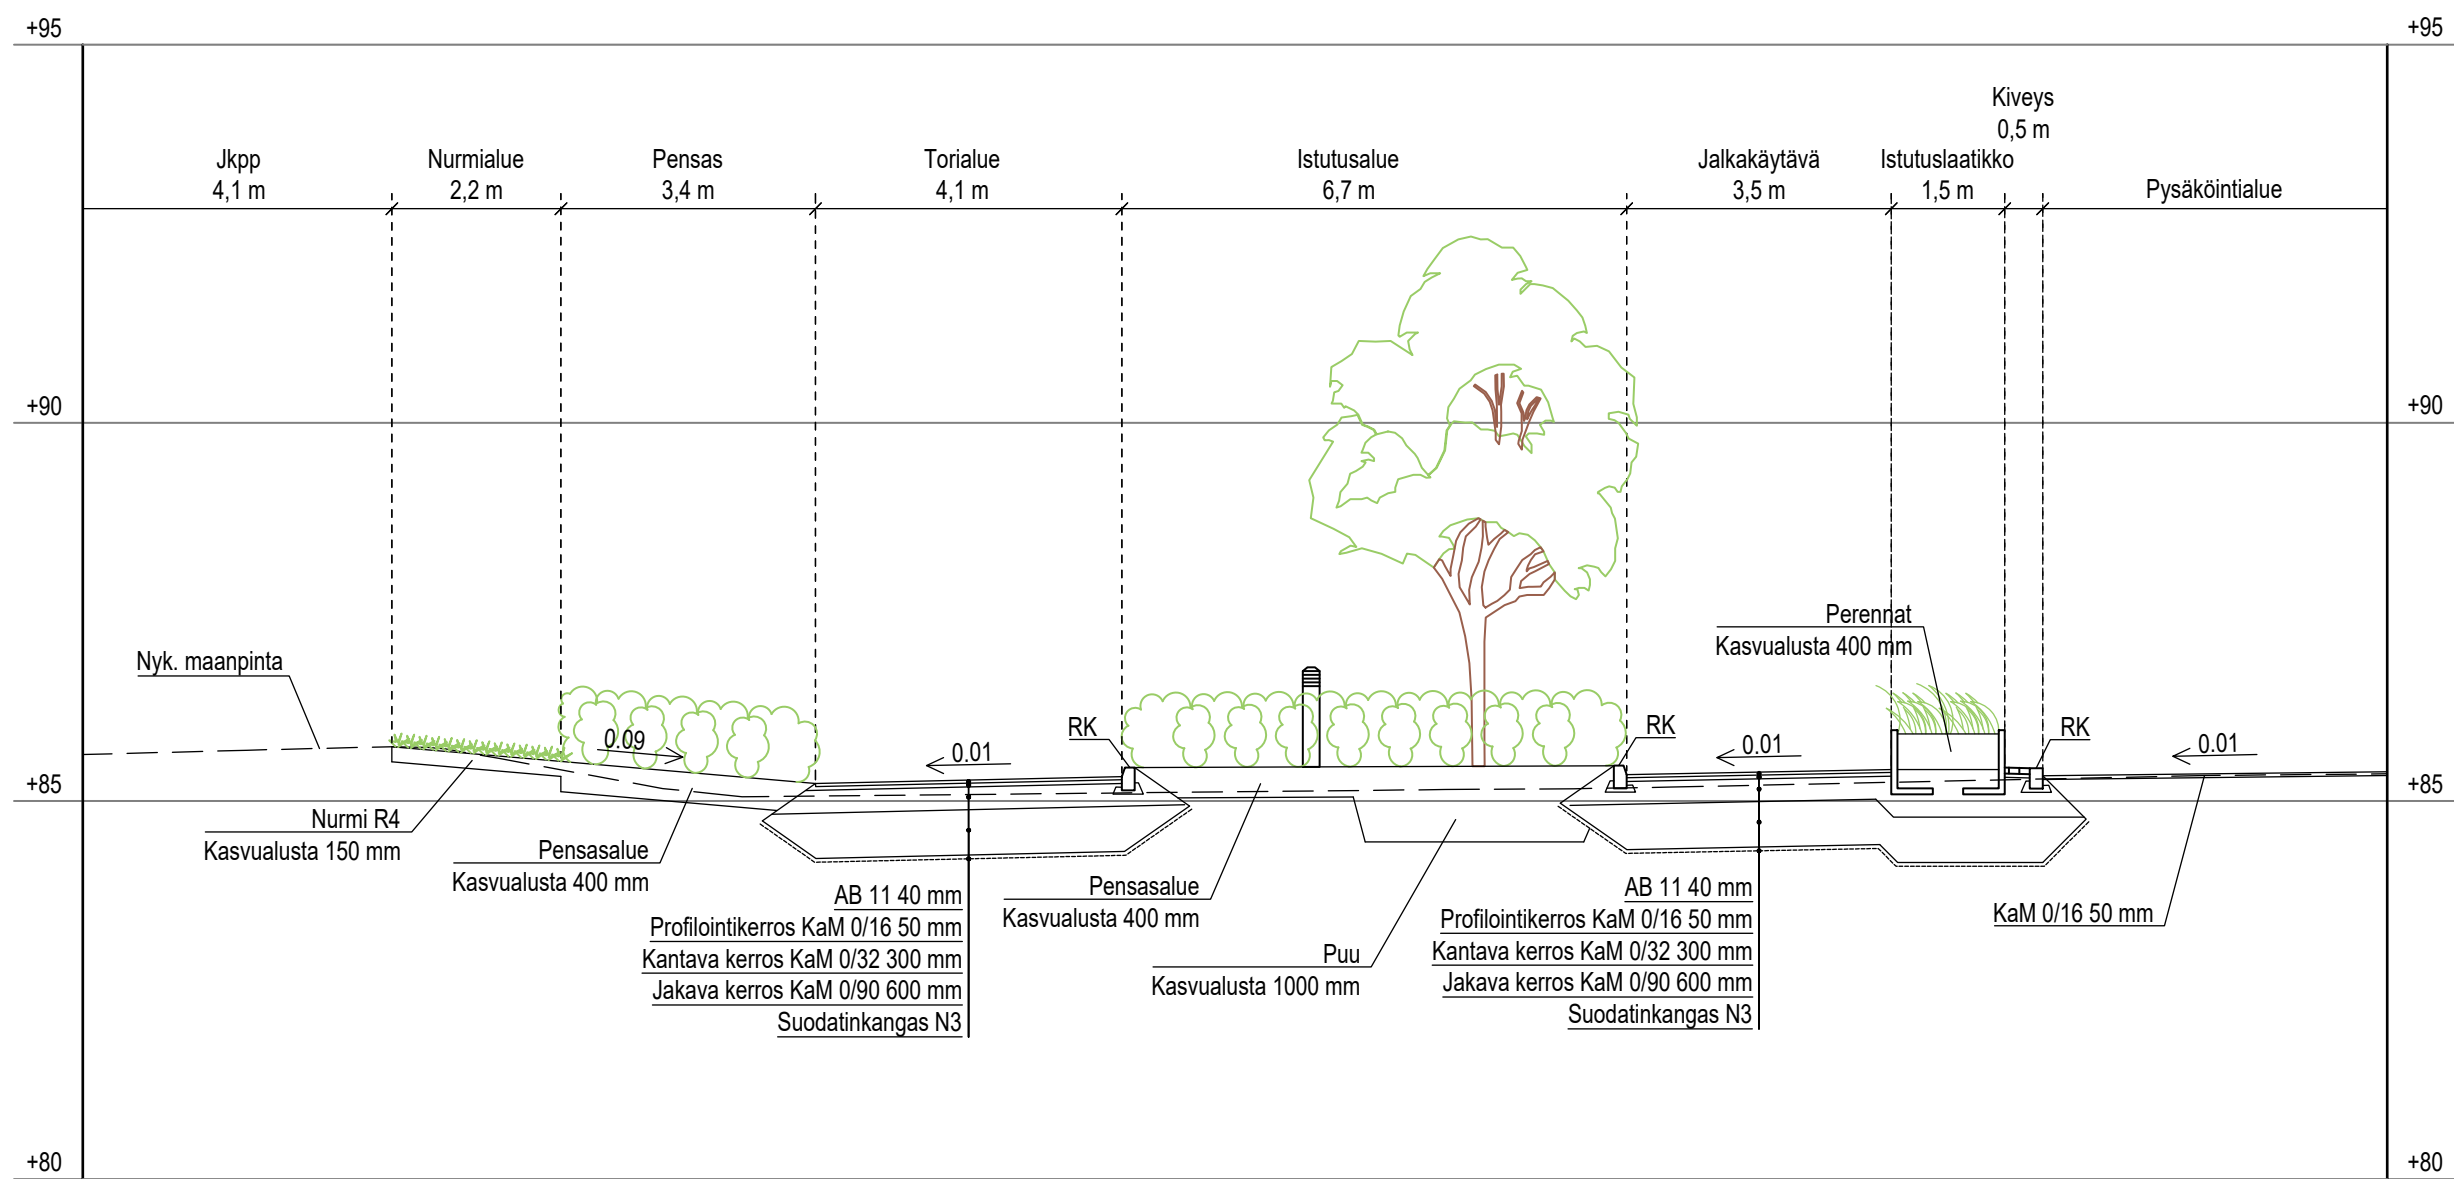

 Vuorikatu 35 B, 15100 Lahti www.lepisto.eu	Pvm. 13.4.2026	Piirustuksen sisältö Poikkileikkaus		Mittakaava 1:100
	Hyväksyjä J. Lepistö	Projektinumero 2132	Piirustusnumero 201	Muutos
Suunnittelija A. Luhio H. Parviainen				

RevA		
Nähtävillä / Kyla	ETRS-GK26 / N2000	
Kohteen nimi: Ankkuriaukio ja pysäköintialue	Kaupunginosatunnus: 2 KARTANO	
Poikkileikkaus	Hyväksymispäivä:	
Suunnitelmalaji: Rakennussuunnitelma	Suunnittelija: Insinööri- toimisto Lepistö Oy	Mittakaava: 1:100
LAHDEN KAUPUNKI, KAUPUNKIYMPÄRISTÖN PALVELUALUE KAUPUNKITEKNIikka	Piirustusnumero: 2026-11-201-R	
Suunnitelman päivämäärä ja hyväksyjä: - -		