

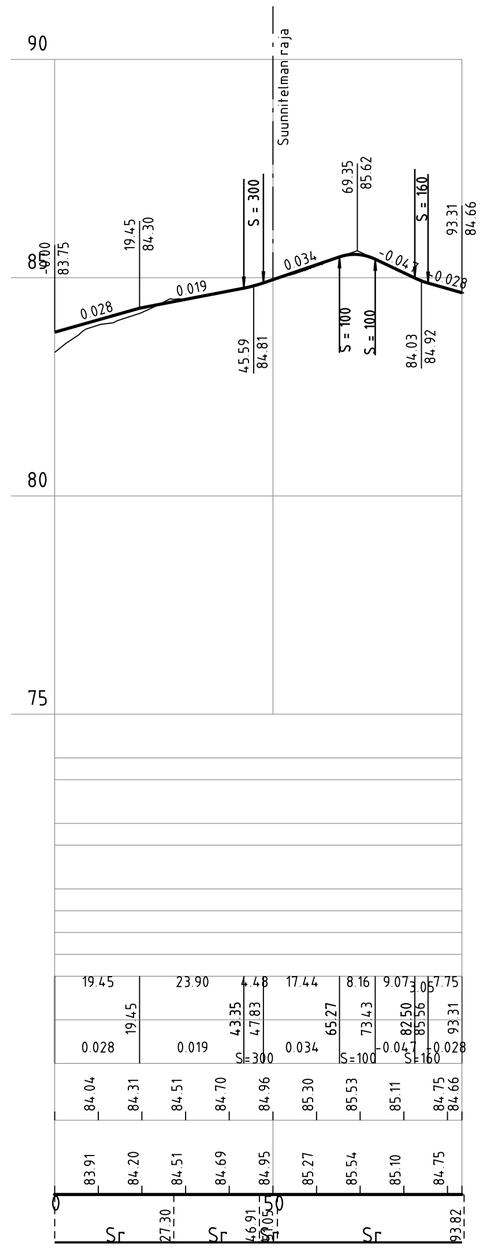


TYYPPIPOIKKILEIKKAUS A-A 1:100

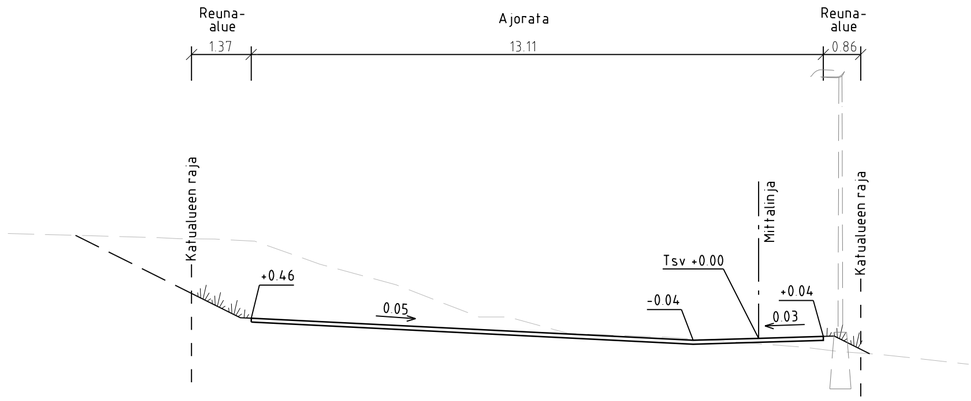

TYYPPIPOIKKILEIKKAUS B-B 1:100

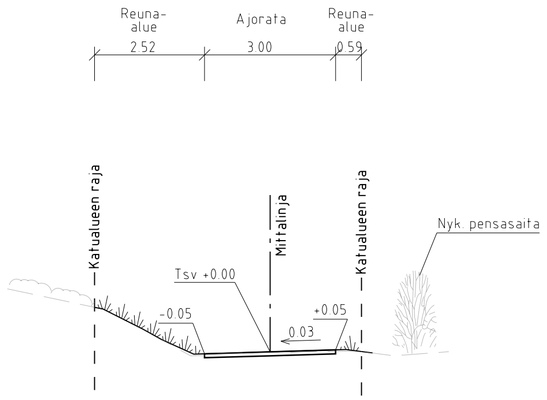

Pohjanvahvistus										
Vesijohto, laen korkeus Putken mitat ja laatu										
Hulevesiviemäri, sisäpohjan korkeus										
Putken mitat ja laatu										
Paalu, kaivoväli ja kaltevuus Jätevesiviemäri, sisäpohjan korkeus										
Putken mitat ja laatu										
Paalu, kaivoväli ja kaltevuus										
Päällysrakenne										
Putkien perustamistapa										
Putkikaivannon tuenta / luiskakaltevuus										
Matka	19.45	23.90	4.48	17.44	8.16	9.07	3.05	7.75		
Kaltevuus / pyöristyssäde	0.028	0.019	S=300	0.034	S=100	-0.047	S=160	0.028		
Tasausviivan korkeus	84.04	84.31	84.51	84.70	84.96	85.30	85.53	85.11	84.75	84.66
Maanpinnan korkeus	83.91	84.20	84.51	84.69	84.95	85.27	85.54	85.10	84.75	
Kaarevuus	0	Sr	27.30	Sr	46.91	47.05	50	Sr	93.82	
Ajoradan sivukaltevuus										

Nähtävillä / Kyla

ETRS-GK26 / N2000

Kohteen nimi:

Valkamankatu

- pituusleikkaus
- tyyppipoikkileikkaus

Suunnitelmalaji:
Katusuunnitelma

Kaupunginosatunnus:
8 Kilpiäinen

Hyväksymispäivä:

Suunnittelija:
L. Oittinen
Finnmap Infra Oy

Mittakaava:
1:1000/1:100,
1:100

LAHDEN KAUPUNKI, KAUPUNKIYMPÄRISTÖN PALVELUALUE
KAUPUNKITEKNIIKKA

Suunnitelman päivämäärä ja hyväksyjä: 29.9.2026 Mika Lastikka

Piirustusnumero:
2026-21-201-K