

Pohjanvahvistus

Vesijohto, laen korkeus
Putken mitat ja laatu

Hulevesiviemäri, sisäpohjan korkeus
Putken mitat ja laatu
Paalu, kaivoväli ja kaltevuus
Jätevesiviemäri, sisäpohjan korkeus
Putken mitat ja laatu
Paalu, kaivoväli ja kaltevuus
Paällysrakenne
Putkien perustamistapa
Putkikaivannon tuenta / luiskakaltevuus

Matka


Kaltevuus / pyöristyssäde

Tasausviivan korkeus


Maanpinnan korkeus

Kaarevuus

Ajoradan sivukaltevuus

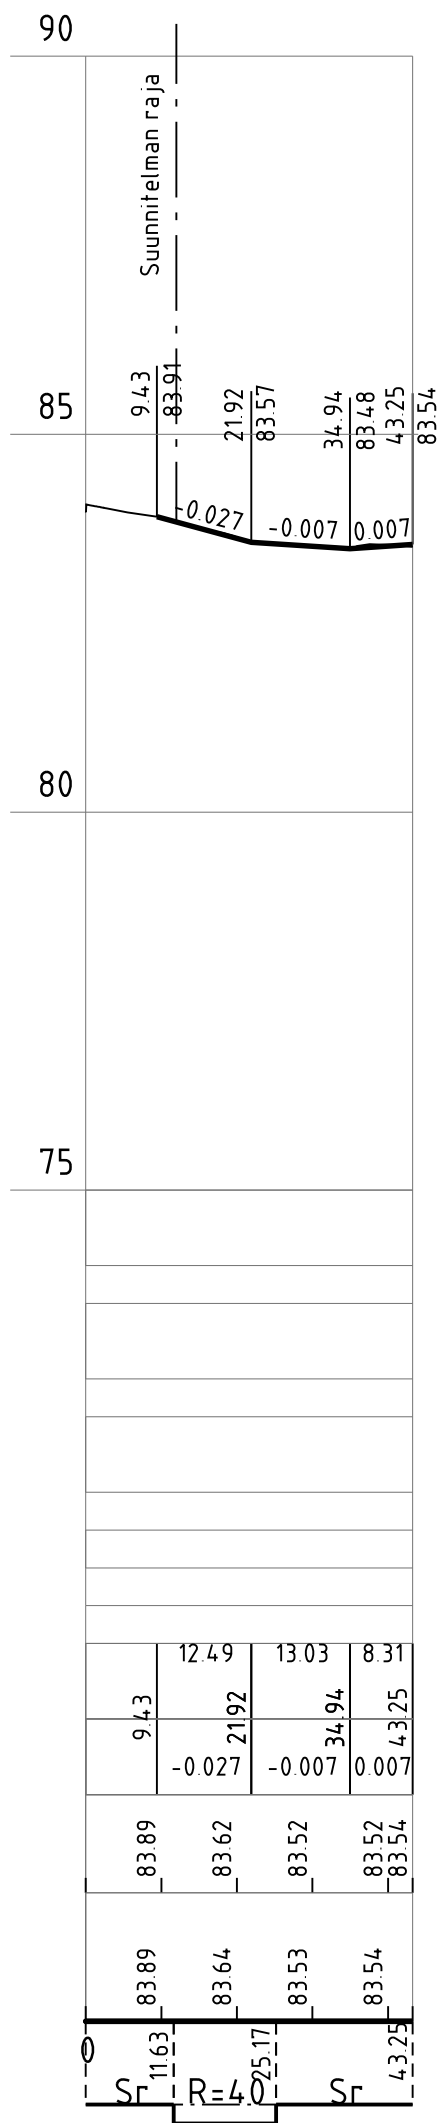

TYYPPIPOIKKILEIKKAUS A-A 1:100

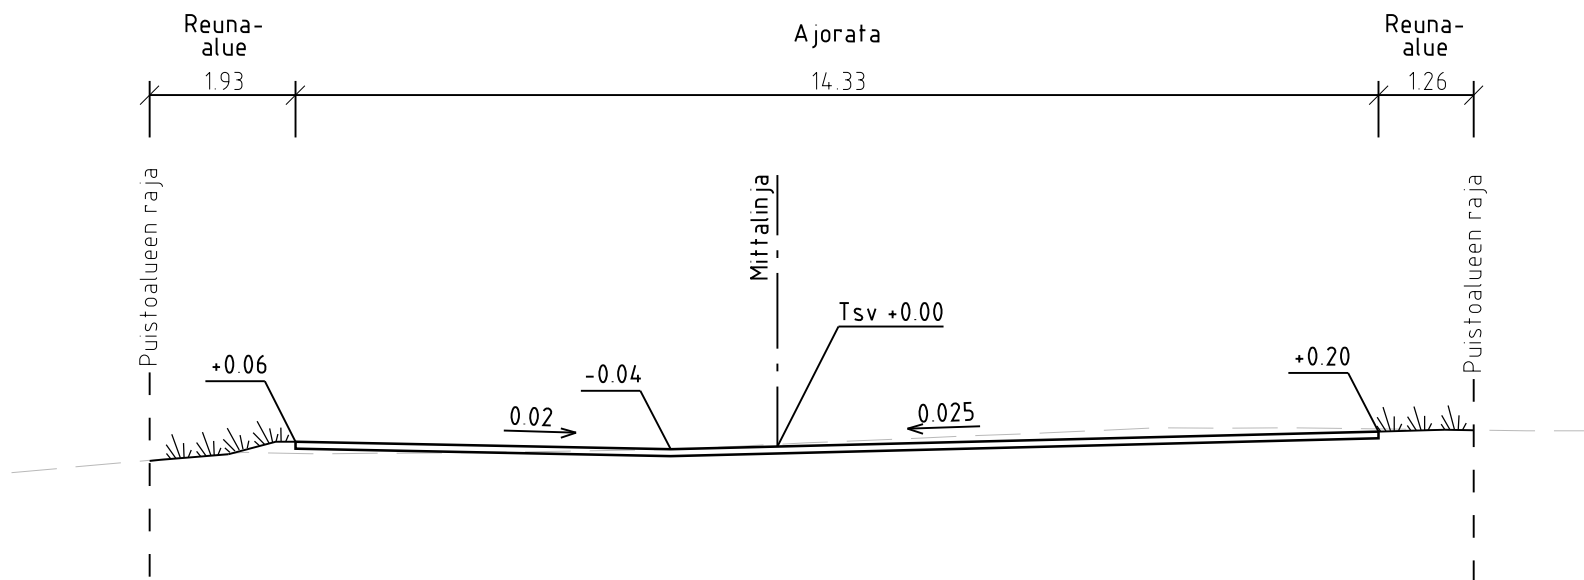

Nähtävillä / Kyla				ETRS-GK26 / N2000	
Kohteen nimi:				Kaupunginosatunnus:	
Tuomistontie				8 Kilpiäinen	
				Hyväksymispäivä:	
				Suunnittelija:	Mittakaava:
				L. Oittinen	1:1000/1:100,
				Finnmap Infra Oy	1:100
Suunnitelmalaji:				Piirustusnumero:	
Katusuunnitelma				2026-22-202-K	
LAHDEN KAUPUNKI, KAUPUNKIYMPÄRISTÖN PALVELUALUE KAUPUNKITEKNIikka					
Suunnitelman päivämäärä ja hyväksyjä:					
29.9.2026					
Mika Lastikka					