




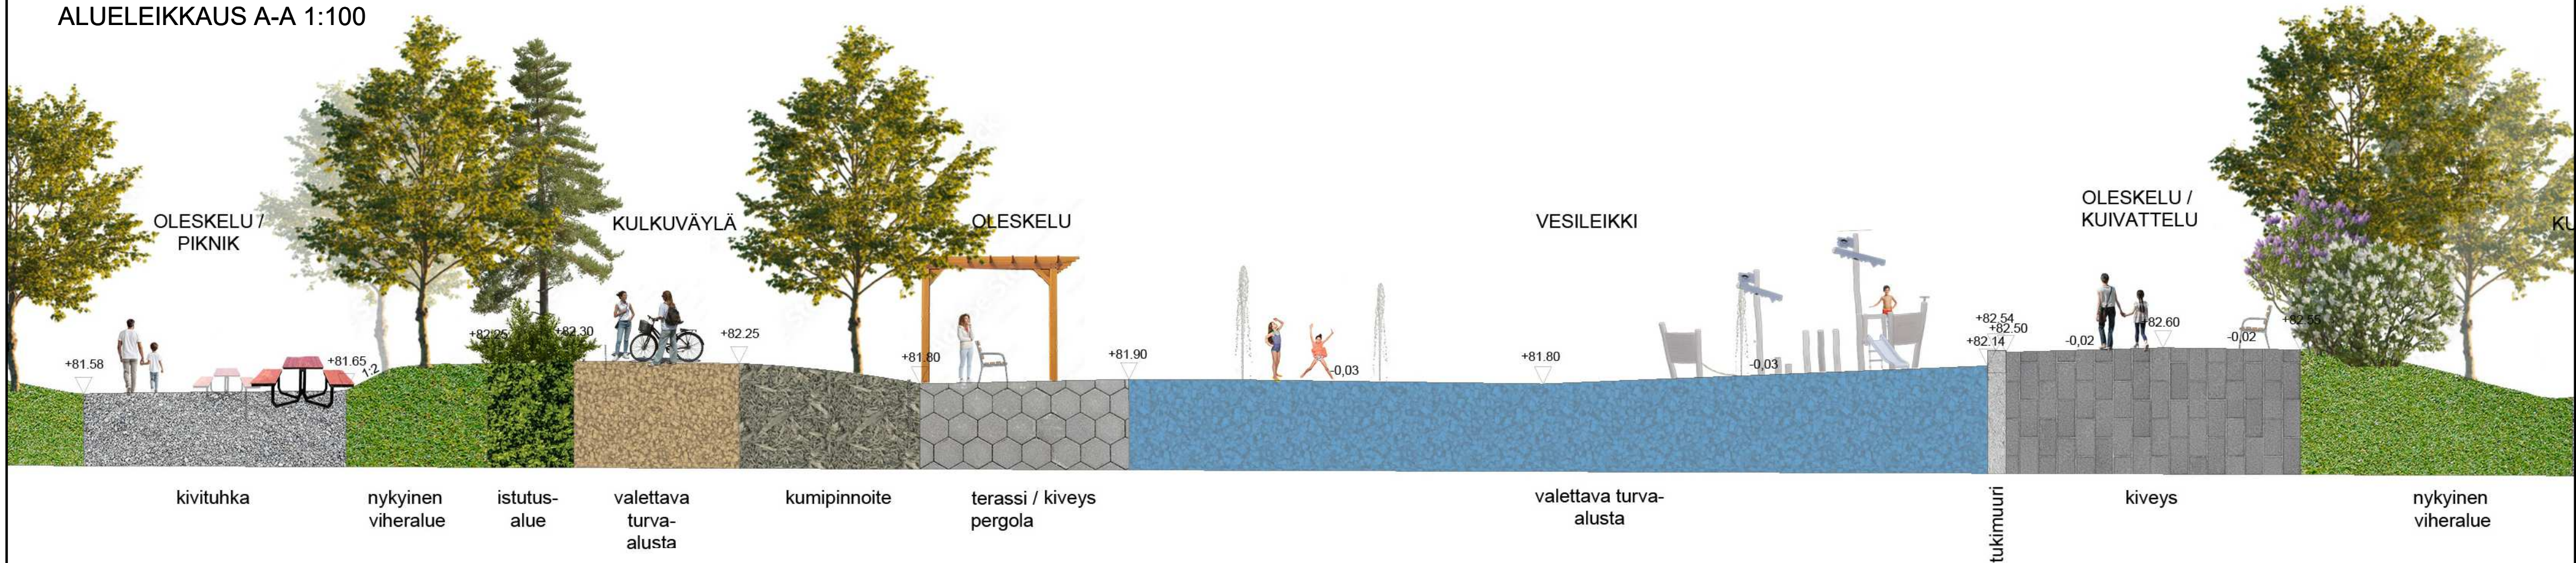

LEIKKIVÄLINEET

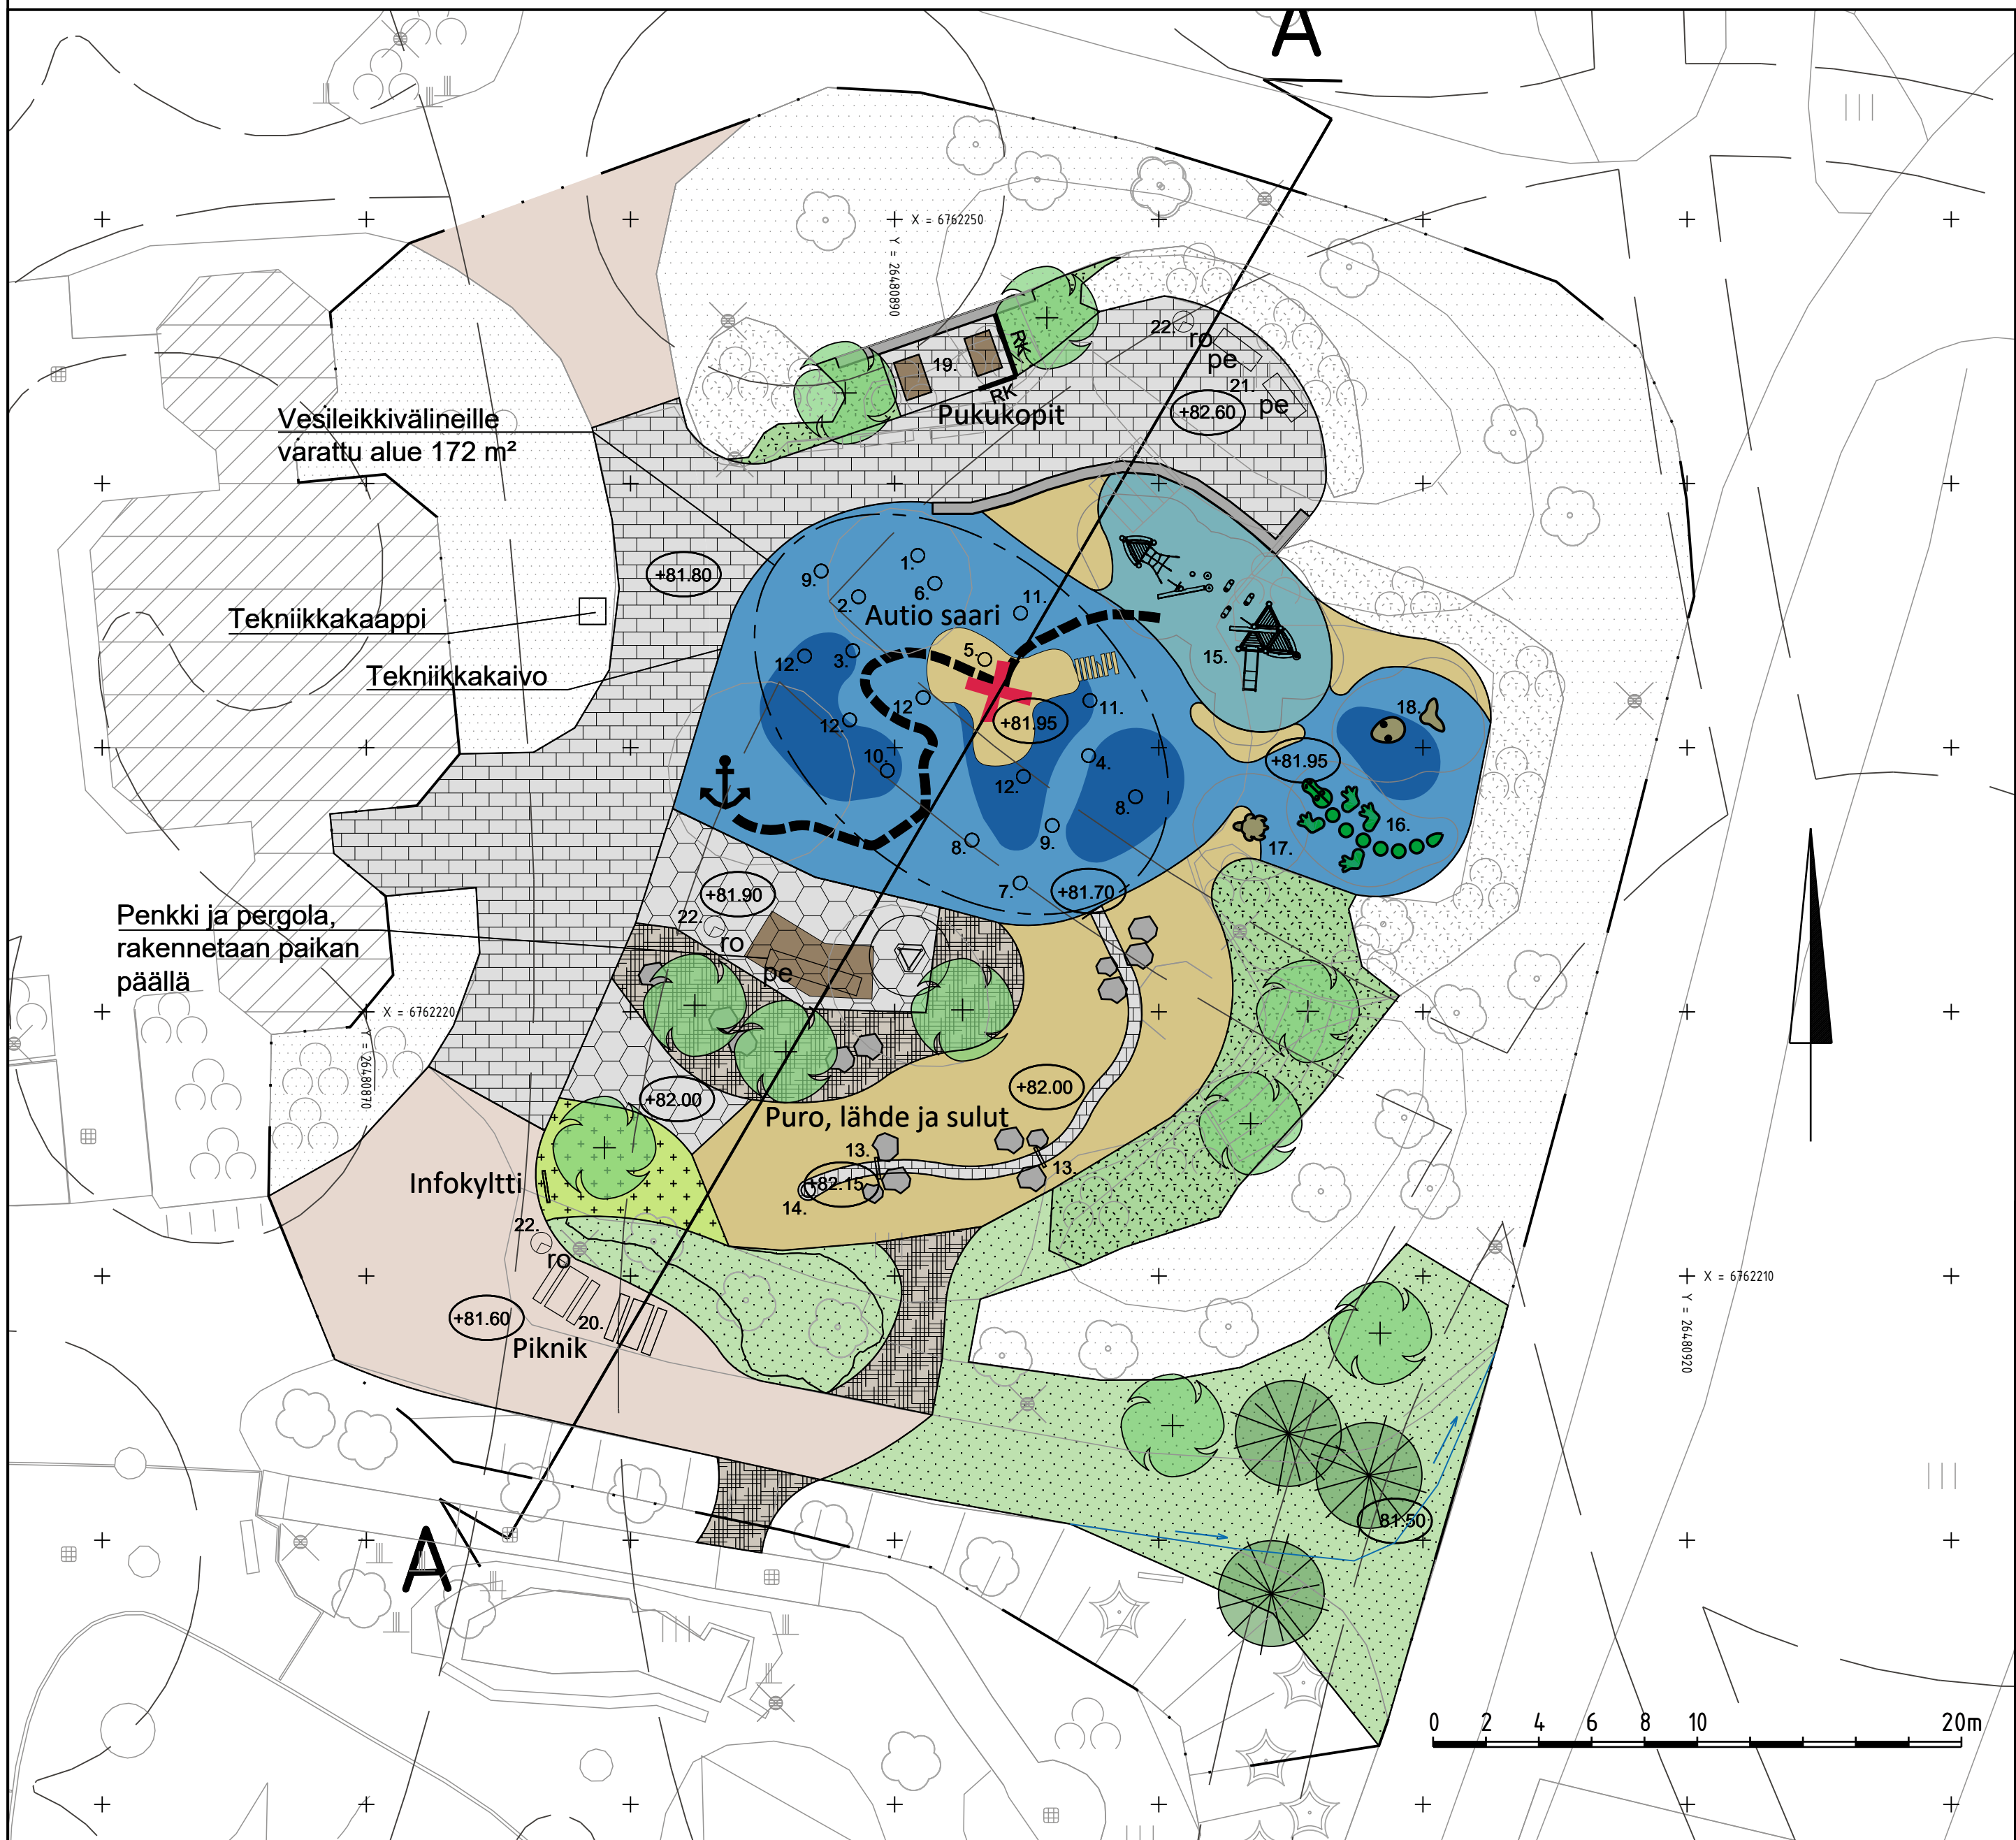


KALUSTEET JA VARUSTEET

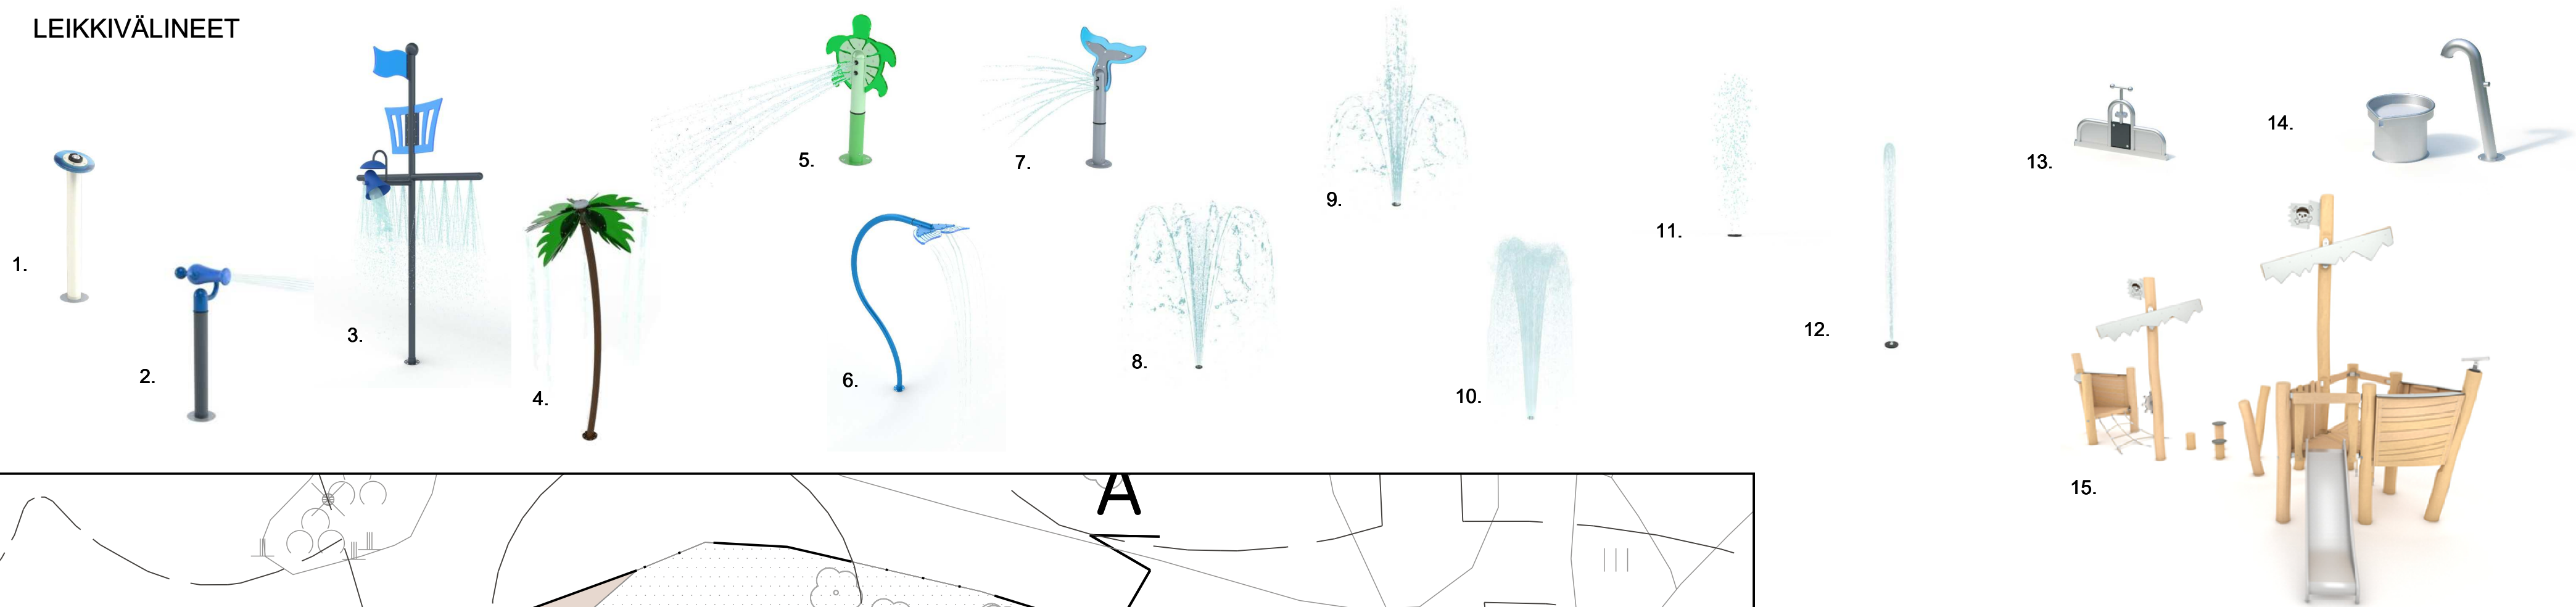

KALUSTE-, VARUSTE- JA LEIKKIVÄLINELUETTELO

	Kpl
1. Käynnistyspainike, tolppa	1
2. Vapaasti seisova suihku, vesitykki	1
3. Vapaasti seisova suihku, märsykori	1
4. Vapaasti seisova suihku, palmu	1
5. Vapaasti seisova suihku, kilpikonna	1
6. Vapaasti seisova suihku, valas	1
7. Vapaasti seisova suihku, valaan pyrstö	1
8. Maasuihku, konfetti	2
9. Maasuihku, suihkulähde	2
10. Maasuihku, lähde	1
11. Maasuihku, usva	2
12. Maasuihku, yksittäinen suihku	4
13. Vesiportti	2
14. Lähde	1
15. Merirosvolaiva	1
16. 3D-figuuri, krokotiili	1
17. 3D-figuuri, kilpikonna	1
18. 3D-figuuri, valas	1
19. Pukukoppi	2
20. Piknik-pöytä, esteetön	2
21. Penkki, käsinojallinen	2
22. Roska-astia	3

MERKINNÄT

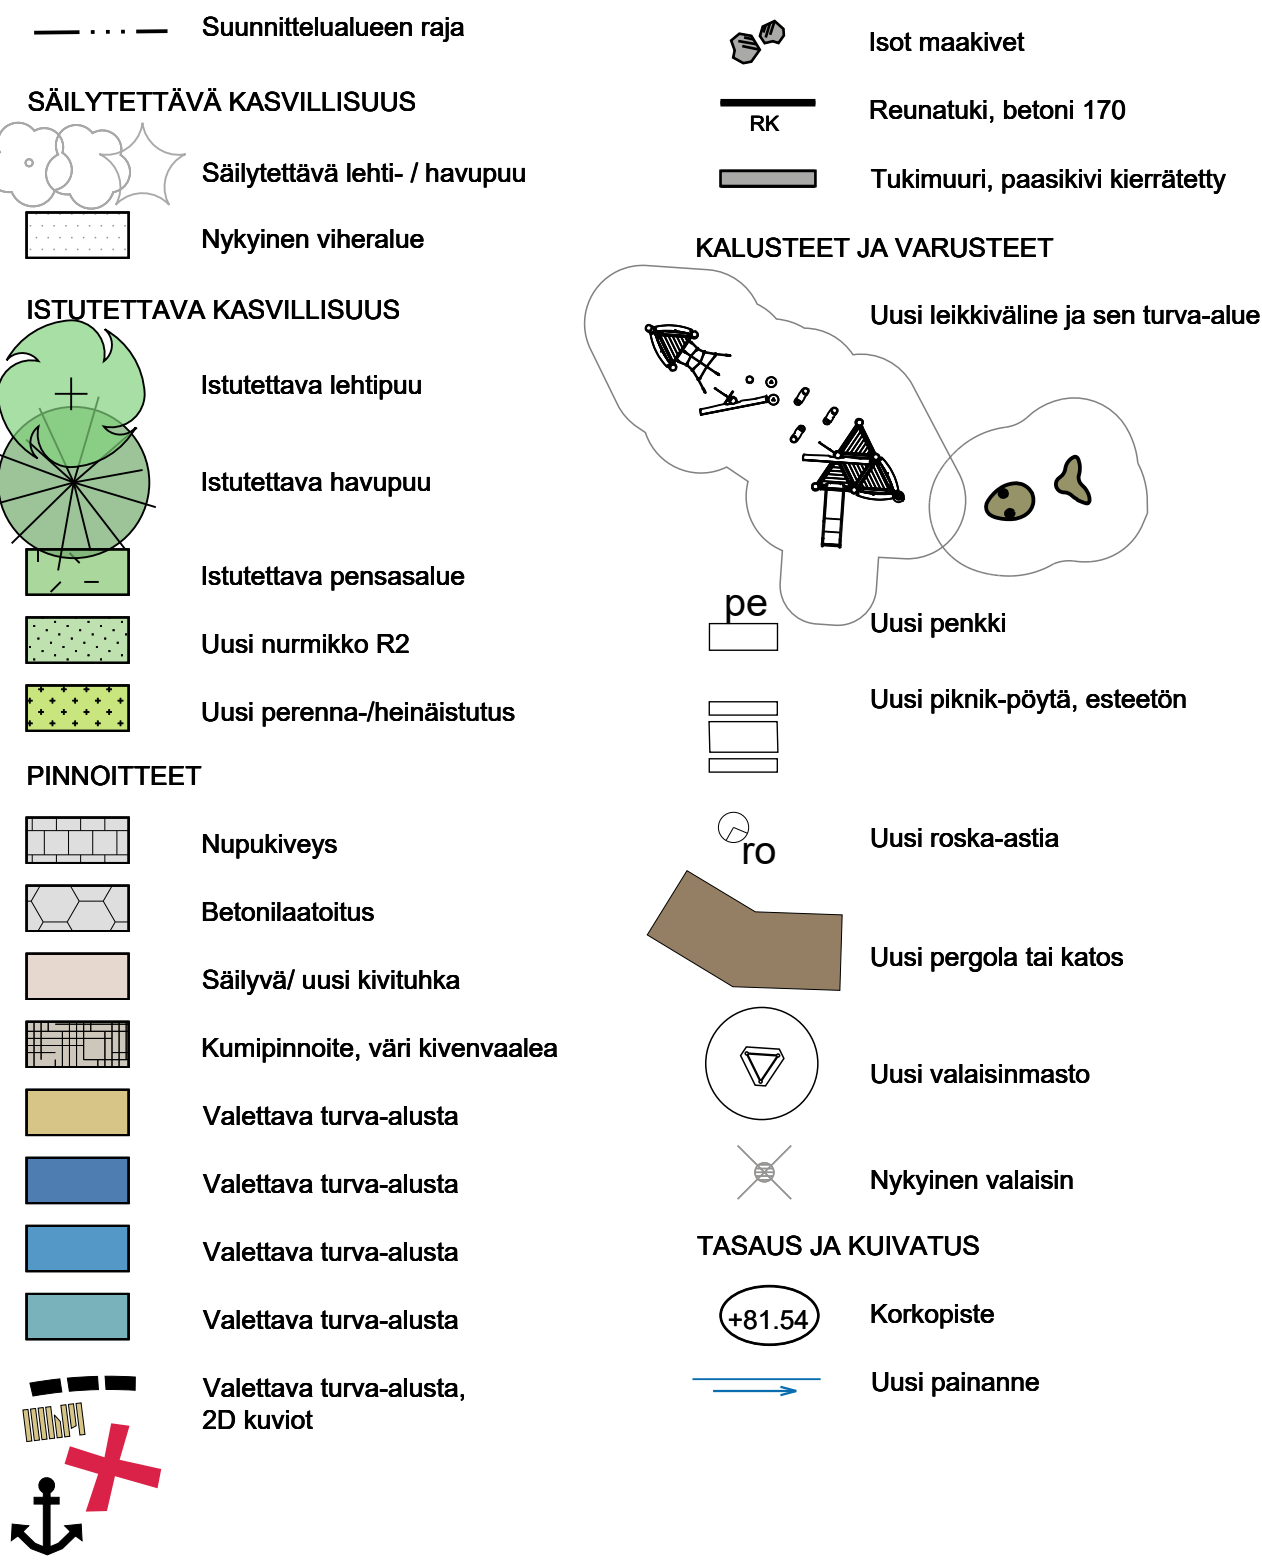

RevA	ETRS-GK26 / N2000
Nähtävillä / Tyla	Kaupunginosatunnus: 25 Asemantausta
Kohteen nimi: Asemantaustanpuisto Launeen perhepuiston vesileikkipaikka Puistosuunnitelma	Hyväksymispäivä: -
Suunnittelija: Hanna Yitalo / Silja Leppäaho	Mittakaava: 1:200
Puistosuunnitelma	Piirustusnumero: 2026-53-101-P
LAHDEN KAUPUNKI, KAUPUNKIYMPÄRISTÖN PALVELUALUE KAUPUNKITEKNIikka	Suunnitelman päivämäärä ja hyväksyjä: -