



Leikkaus A-A, 1:200

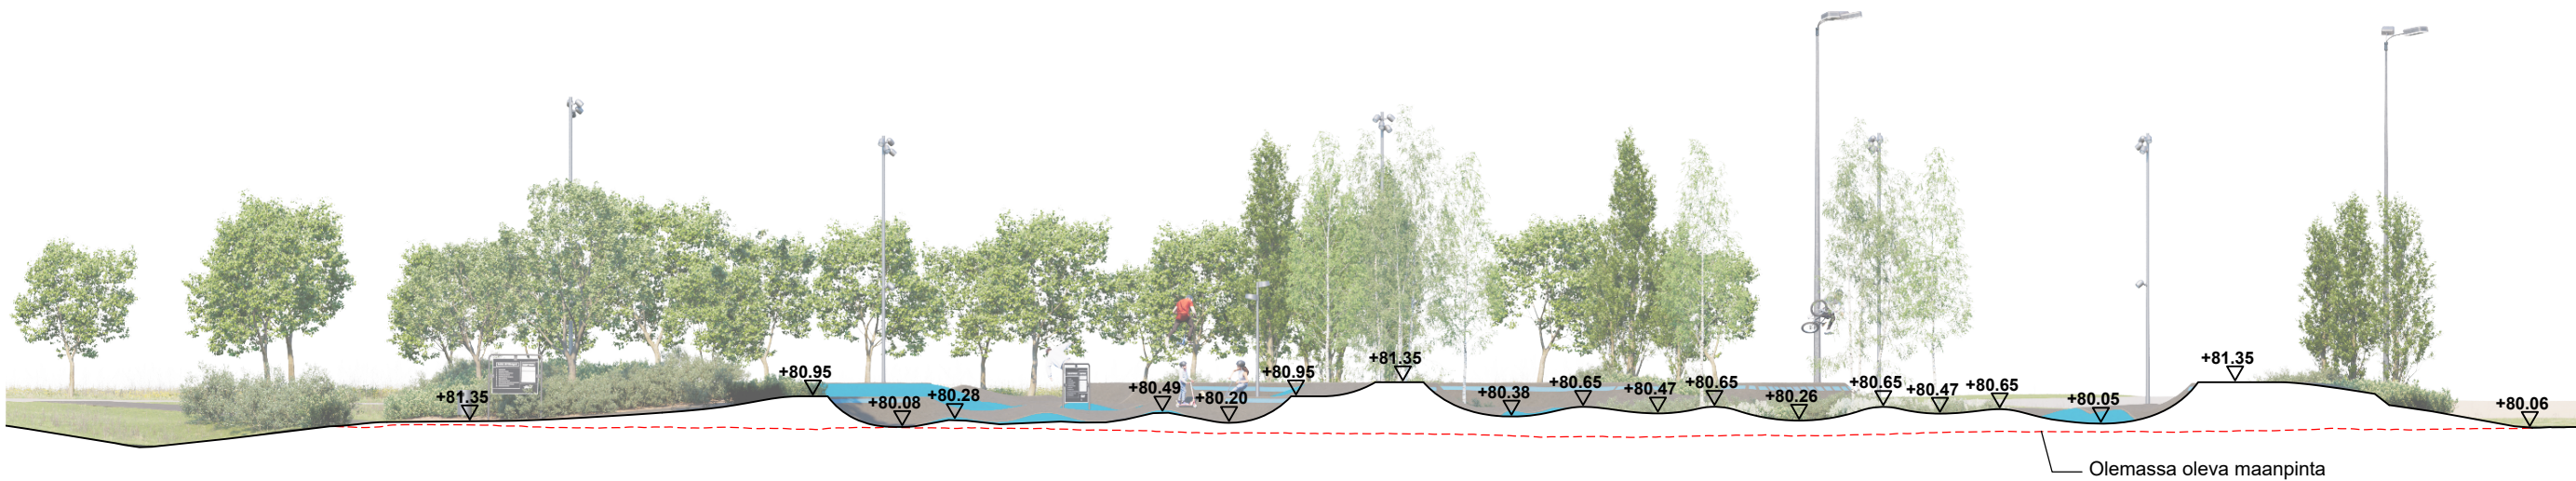

Leikkaus B-B, 1:200

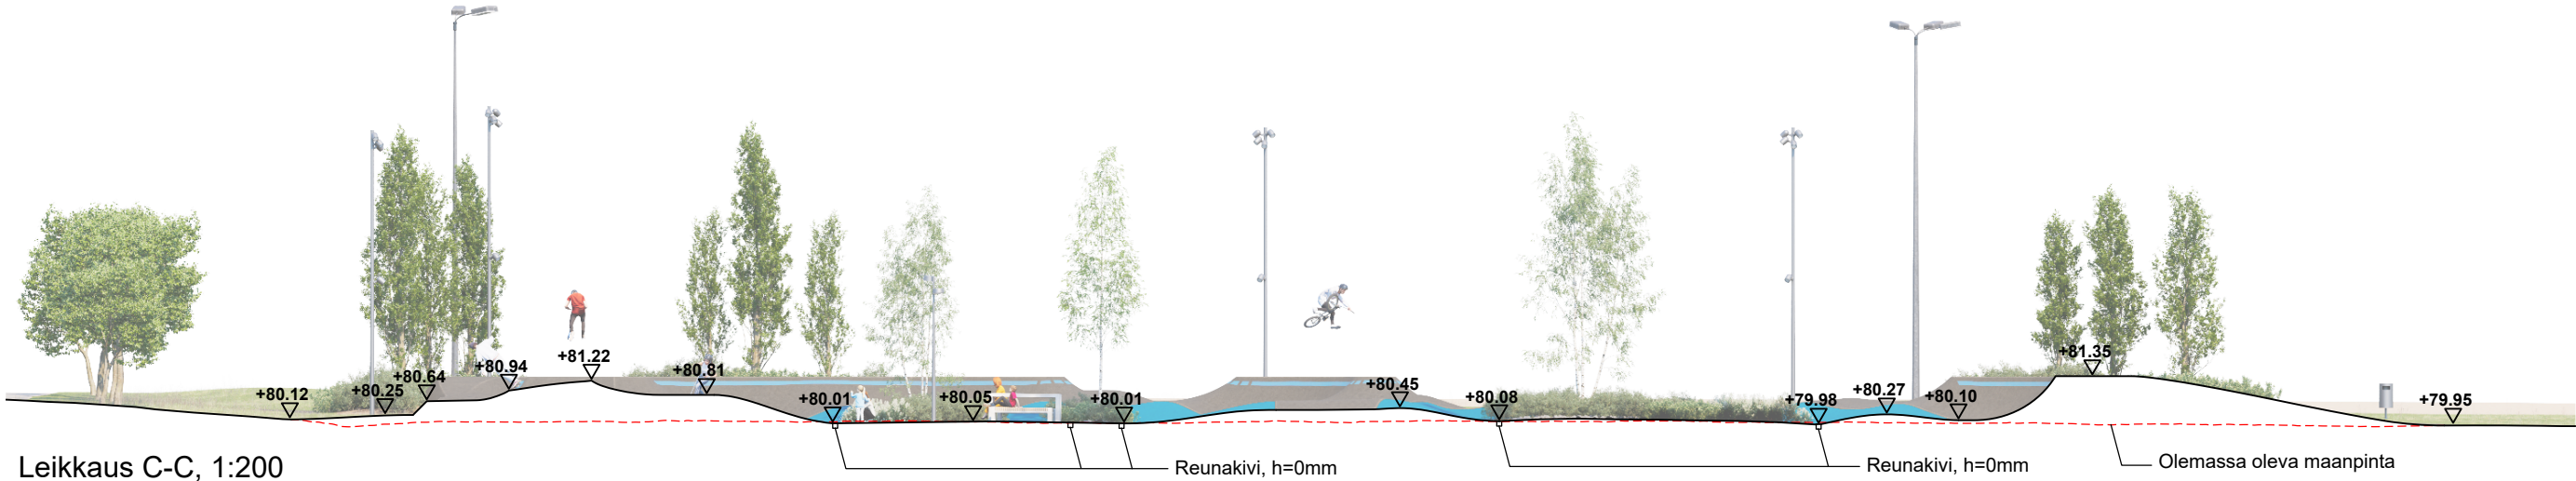

Leikkaus C-C, 1:200

RevA		
Nähtävillä / Kyla		ETRS-GK26 / N2000
Kohteen nimi: Launeen keskuspuiston pumptrack-rata Launeen keskuspuisto 15100 Lahti		Kaupunginosatunnus: 25. Asemantausta Hyväksymispäivä: X
Suunnittelmalaji: ARK		Suunnittelija: Antti Rissanen Tekn. kand. Trail It Oy
Suunnitelman päivämäärä ja hyväksyjä: 30.9.2026 XXX		Mittakaava: 1:200
LAHDEN KAUPUNKI, KAUPUNKIYMPÄRISTÖN PALVELUALUE KAUPUNKITEKNIikka		Piirustusnumero: 2026-47-201-P