


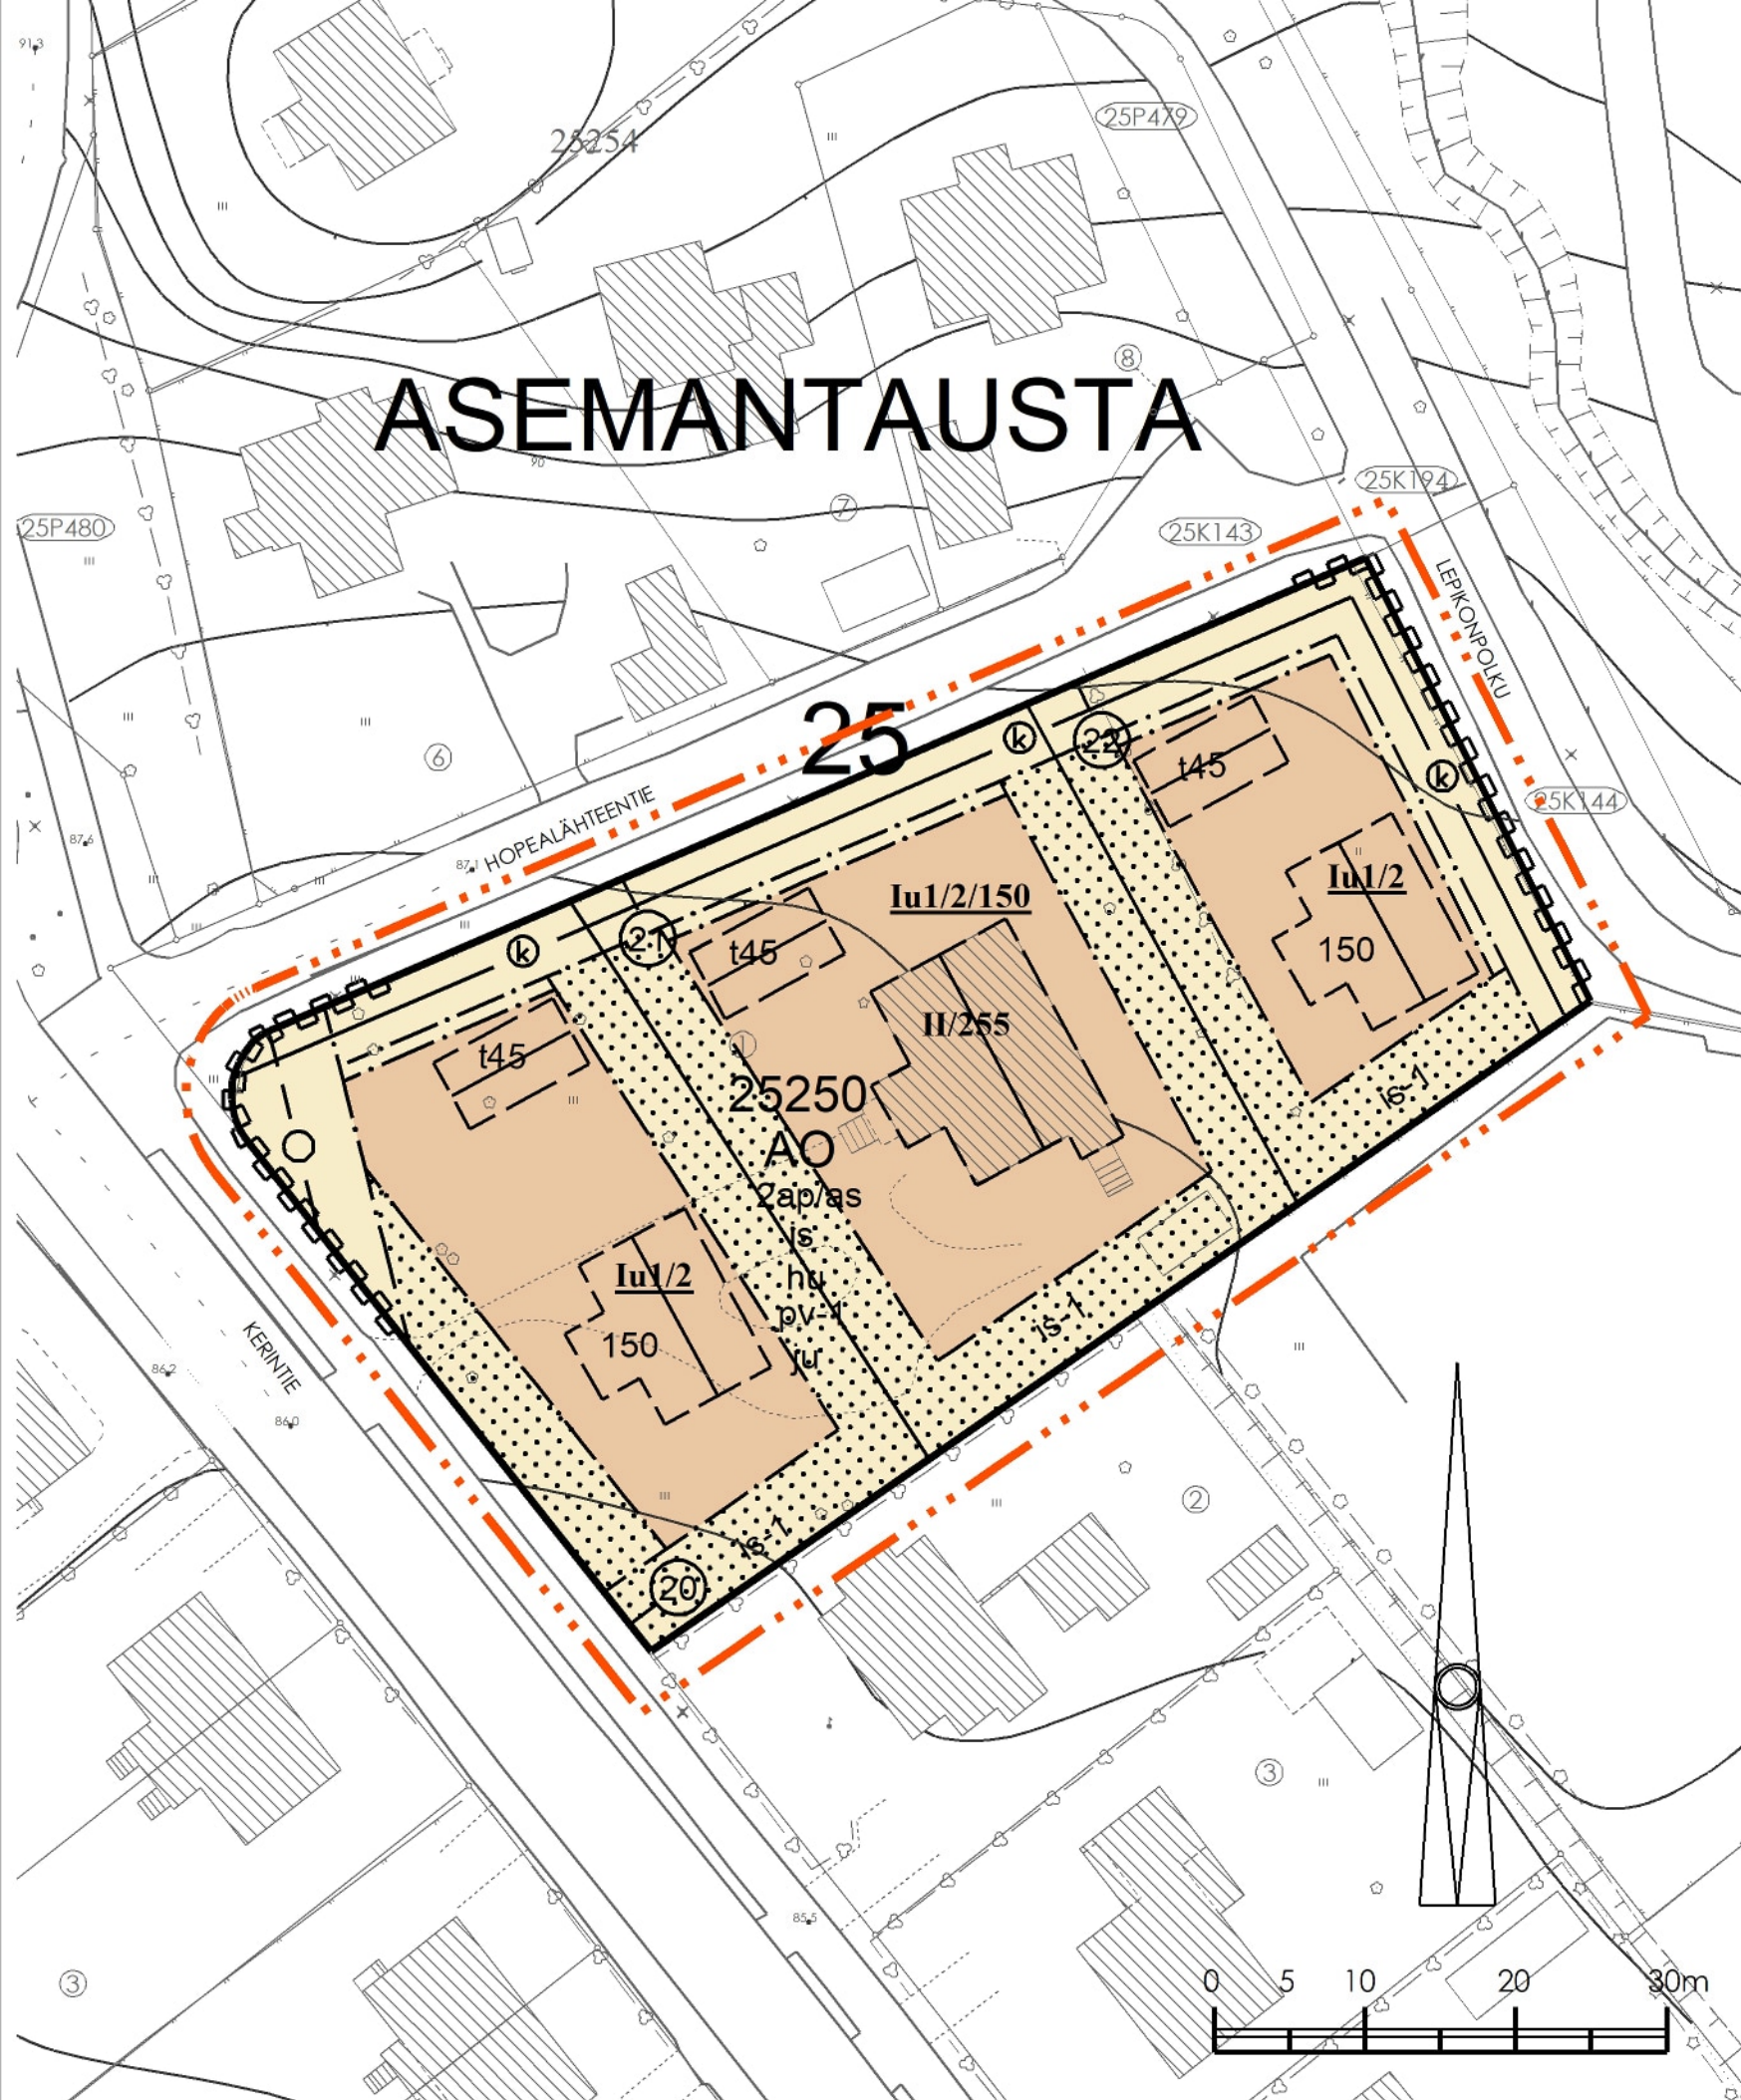

1	AO	ASEMAKAAVAMERKINNÄT JA -MÄÄRÄYKSET
2	3 m KAAVA-ALUEEN RAJAN ULKOPUOLELLA OLEVA VIIVA.	ERILLISPIENTALOJEN KORTTELIALUE.
3	KORTTELIN, KORTTELINOSAN JA ALUEEN RAJA.	
4	OSA-ALUEEN RAJA.	
5	OHJEELLINEN ALUEEN TAI OSA-ALUEEN RAJA.	
6	20	SITOVAN TONTTIJAON MUKAISEN TONTIN RAJA JA NUMERO.
7	25250	KORTTELIN NUMERO.
8	150	RAKENNUSOIKEUS KERROSALANELIÖMETREINÄ.
9	Iu1/2	ROOMALAINEN NUMERO OSOITTA RAKENNUSTEN, RAKENNUKSEN TAI SEN OSAN SUURIMMAN SALLITUN KERROSLUVUN.
10	Iu1/2	ALLEVIIVATTU ROOMALAINEN NUMERO OSOITTA RAKENNUSTEN, RAKENNUKSEN TAI SEN OSAN EHDOTTOMASTI KÄYTETTÄVÄN KERROSLUVUN.
11	II/255 Iu1/2/150	LUKUSARJA, JOSSA ROOMALAINEN NUMERO OSOITTA KERROSLUVUN JA JÄLKIMMÄINEN LUKU RAKENNUSOIKEUDEN KERROSALANELIÖMETREINÄ. JOS TONTILLA SIJAITSEVA RAKENNUS SÄILYTETÄÄN KERROSLUKU ON 2 JA RAKENNUSOIKEUS 255 KERROSALANELIÖMETRIÄ (II/255). UUDISASUINRAKENNUKSEN KERROSLUKU ON 1,5 JA RAKENNUSOIKEUS ON 150 KERROSALANELIÖMETRIÄ (Iu1/2/150).
12	t45	SIJAINNILTAAN OHJEELLISEN I-KERROKSISEN SATULAKATTOISEN TALOUSRAKENNUKSEN RAKENNUSALA, JONKA KERROSALA SAA OLLA ENINTÄÄN 45 KERROSALANELIÖMETRIÄ.
13		HARJANSUUNTAA OSOITTAVA VIIVA JA OHJEELLINEN RAKENNUKSEN SIJAINTI.
14		ISTUTETTAVA ALUEEN OSA.
15	is-1	ISTUTETTAVA ALUE, JOLLE TULEE MUODOSTAA MONIKERROKSELLINEN JA MONILAJINEN KASVILLISUUSVYÖHYKE. ALUEELLE TULEE ISTUTTA PENSASRYHMIÄ, JOISSA ON VÄHINTÄÄN 3 ERILAJISTA SEKÄ ERIKORKUISEKSI KASVAVAA PENSASTA SEKÄ LISÄKSI PUUSTOA, MÄÄRÄ ISTUTETTAVALLA ALUEELLA VÄHINTÄÄN RAKENNUSJÄRJESTYKSEN MUKAINEN. PUUSTOA TULEE KOKONAISUUDESSAAN OLLA TONTEILLA VÄHINTÄÄN 1 PUU / 200M2 TONTIN PINTA-ALAA KOHDEN. ALUEELLA SUOSITELTAVA PUUSTO KOTIMAISTA KANTAA OLEVIA PUITA ESIM. KOIVUT, VAAHTERAT, HEDELMÄPUUT, PIHLAJAT.
16	is	TONTTI TULEE RAJATA PENSASIDAIN TAI PENSASRYHMIN KATUALUETTA VASTEN. TONTILLA OLEMASSA OLEVAA PUUSTOA ON PYRITTÄVÄ SÄILYTTÄMÄÄN. ISTUTETTAVINA LAJIKKEINA TULEE SUOSIA PERINTEISIÄ KOTIMAISIA KULTTUURIYMPÄRISTÖÖN SOPIVIA KASVILAJEJA JA -LAJIKKEITA.

17	k	KAASUJOHTOA VARTEN VARATTU ALUEEN OSA. ALUEEN OSALLE EI SAA ISTUTTA PUITA, EIKÄ SEN MAANPINNAN KORKEUTTA SAA OLEELLISESTI MUUTTA. ALUE TULEE OLLA VIHHERPEITTEINEN TONTTILIITYMIÄ LUKUUNOTTAMATTA. KATUALUE TULEE RAJATA MATALALLA LEHTIPENSASISTUTUKSELLA (PIENIJUURISET MATALAT LAJIKKEET ESIM. ANGERVOT).
18		MAANALAISTA JOHTOA VARTEN VARATTU ALUEEN OSA. ALUEEN OSALLE EI SAA ISTUTTA PUITA, EIKÄ SEN MAANPINNAN KORKEUTTA SAA OLEELLISESTI MUUTTA.
19		KATUALUEEN RAJAN OSA, JONKA KOHDALTA EI SAA JÄRJESTÄÄ AJONEUVOLIITYMÄÄ.
20	2ap/as	MERKINTÄ OSOITTA, KUINKA MONTA AUTOPAIKKAA ASUNTOA KOHTI ON RAKENNETTAVA.
21	hu	HULEVEDET ON IMEYTTÄVÄ MAAPERÄÄN. PIHA-ALUEIDEN MAANPINTAA EI SAA PEITTÄÄ VETTÄ LÄPÄISEMÄTTÖMILLÄ MATERIAALEILLA. TONTILTA POISJOHDETTAVIA HULEVESIÄ TULEE VIIVYTTÄÄ 1,2 M3 / 100M2 PERIAATTEELLA.
22	pv-1	VEDENHANKINNALLE TÄRKEÄ POHJAVESIALUE. ALUEELLA EI SAA VAARANTAA POHJAVEDEN LAATUA EIKÄ MÄÄRÄÄ.
23	ju	JULKISIVUJEN TULEE OLLA PEITTOMAALATTUA PUUTA JA KATON SATULAKATTO. RAKENNUSTEN KATTOVÄRITYS TUMMA.