


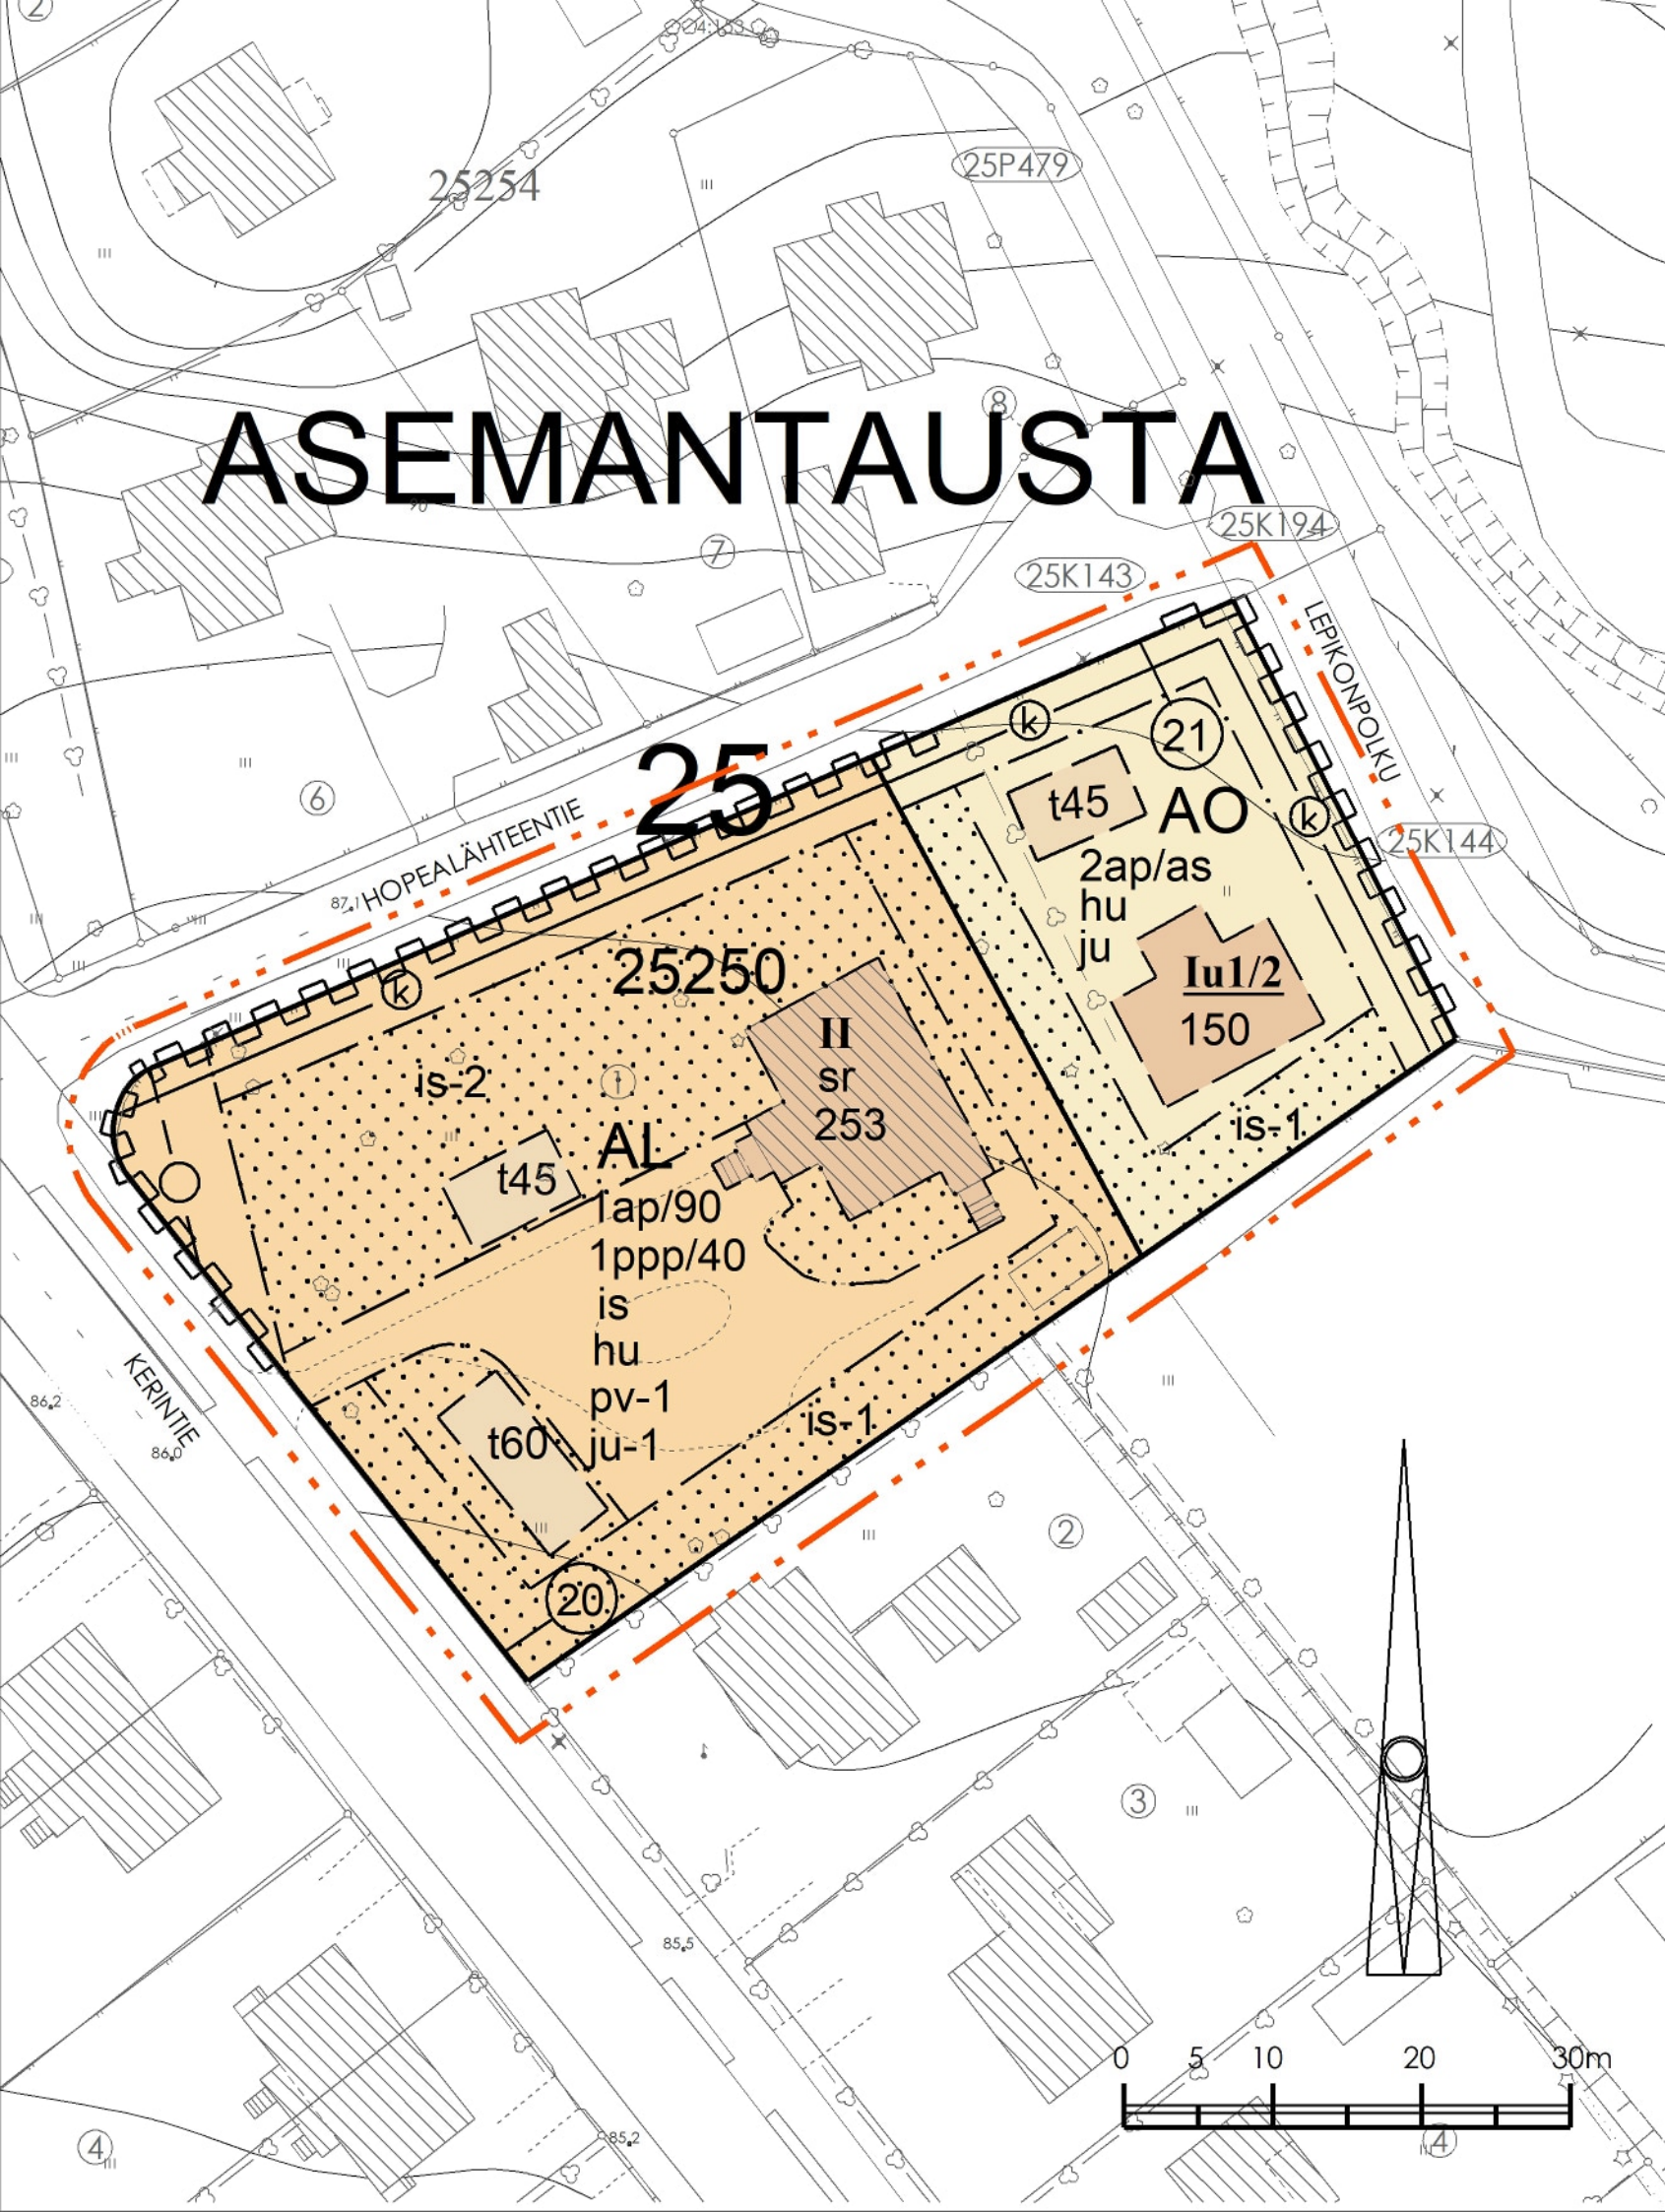

1	AO	ASEMAKAAVAMERKINNÄT JA -MÄÄRÄYKSET
2	AL	ERILLISPIENTALOJEN KORTTELIALUE.
3		3 m KAAVA-ALUEEN RAJAN ULKOPUOLELLA OLEVA VIIVA.
4		KORTTELIN, KORTTELINOSAN JA ALUEEN RAJA.
5		OSA-ALUEEN RAJA.
6		OHJEELLINEN ALUEEN TAI OSA-ALUEEN RAJA.
7		SITOVAN TONTTIJAON MUKAISEN TONTIN RAJA JA NUMERO.
8	25	KAUPUNGINOSAN NUMERO.
9	ASE	KAUPUNGINOSAN NIMI.
10	25250	KORTTELIN NUMERO.
11	150	RAKENNUSOIKEUS KERROSALANELIÖMETREINÄ.
12	II	ROOMALAINEN NUMERO OSOITTAÄ RAKENNUSTEN, RAKENNUKSEN TAI SEN OSAN SUURIMMAN SALLITUN KERROSLUVUN.
13	Iu1/2	ALLEVIIVATTU ROOMALAINEN NUMERO OSOITTAÄ RAKENNUSTEN, RAKENNUKSEN TAI SEN OSAN EHDOTTOMASTI KÄYTETTÄVÄN KERROSLUVUN.
14	Iu1/2	MURTOLUKU ROOMALAISEN NUMERON JÄLJESSÄ OSOITTAÄ, KUINKA SUUREN OSAN RAKENNUKSEN SUURIMMAN KERROKSEN ALASTA ULLAKON TASOLLA SAA KÄYTTÄÄ KERROSALAAN LASKETTAVAKSI TILAKSI.
15		RAKENNUSALA.
16	t45	SIJAINNILTAAN OHJEELLISEN I-KERROKSISEN SATULAKATTOISEN TALOUSRAKENNUKSEN RAKENNUSALA, JONKA KERROSALA SAA OLLA ENINTÄÄN 45 KERROSALANELIÖMETRIÄ.
17		OHJEELLINEN RAKENNUKSEN SIJAINTI.
18		ISTUTETTAVA ALUEEN OSA.
19	is-1	ISTUTETTAVA ALUE, JOLLE TULEE MUODOSTAA MONIKERROKSELLINEN JA MONILAJINEN KASVILLISUUSVYÖHYKE.
20	is-2	ISTUTETTAVA ALUE. ALUEELLA SIJAITSEVA KAUPUNKIKUVALLISESTI TÄRKEÄ PUUSTO ON SÄILYTETTÄVÄ, JA ALUEELLE ISTUTETTAVIEN KASVILAJIEN TULEE OLLA KOTIMAISIA.

21	is	TONTTI TULEE RAJATA PENSASAIDOIN TAI PENSASRYHMIN KATUALUETTA VASTEN. TONTILLA OLEMASSA OLEVAA PUUSTOA ON PYRITTÄVÄ SÄILYTTÄMÄÄN. ISTUTETTAVINA LAJIKKEINA TULEE SUOSIA PERINTEISIÄ KOTIMAISIA KULTTUURIYMPÄRISTÖÖN SOPIVIA KASVILAJEJA JA -LAJIKKEITA.
22		KAASUJOHTOA VARTEN VARATTU ALUEEN OSA. ALUEEN OSALLE EI SAA ISTUTTAA PUITA, EIKÄ SEN MAANPINNNAN KORKEUTTA SAA OLEELLISESTI MUUTTAA. ALUE TULEE OLLA VIHHERPEITTEINEN TONTTILIITTYMIÄ LUKUUNOTTAMATTA. KATUALUE TULEE RAJATA MATALALLA LEHTIPENSASISTUTUKSELLA (PIENIJUURISET MATALAT LAJIKKEET ESIM. ANGERVOT).
23		MAANALAISTA JOHTOA VARTEN VARATTU ALUEEN OSA. ALUEEN OSALLE EI SAA ISTUTTAA PUITA, EIKÄ SEN MAANPINNNAN KORKEUTTA SAA OLEELLISESTI MUUTTAA.
24		KATUALUEEN RAJAN OSA, JONKA KOHDALTA EI SAA JÄRJESTÄÄ AJONEUVOLIITTYMÄÄ.
25	1ap/90	MERKINTÄ OSOITTAÄ, KUINKA MONTA KERROSALANELIÖMETRIÄ KOHTI ON RAKENNETTAVA YKSI AUTOPAIKKA.
26	2ap/as	MERKINTÄ OSOITTAÄ, KUINKA MONTA AUTOPAIKKAA ASUNTOA KOHTI ON RAKENNETTAVA.
27	1ppp/40	MERKINTÄ OSOITTAÄ, KUINKA MONTAA KERROSALANELIÖMETRIÄ KOHTI ON RAKENNETTAVA YKSI POLKUPYÖRÄPAIKKA.
28	sr	SUOJELTAVA RAKENNUS. KULTTUURIHISTORIALLISTESTI JA KAUPUNKIKUVAN KANNALTA TÄRKEÄ SUOJELTAVA RAKENNUS, JOTA EI SAA PURKAA. RAKENNUKSESSA EI SAA TEHDÄ SELLAISIA MUUTOS- JA KORJAUSTÖITÄ, JOTKA TURMELEVAT JULKISIVUJEN JA VESIKATON RAKENNUSTAITEELLISTA ARVOA. JULKISIVUJEN MUUTOS- JA KORJAUSTÖISSÄ ON KÄYTETTÄVÄ ALKUPERÄISIÄ TAI NIITÄ VASTAAVIA MATERIAALEJA. ALAKERRAN HUONEJAKO JA TULISIJAT TULEE SÄILYTTÄÄ. MUSEOVIRANOMAISELLE TULEE VARATA MUUTOS- JA KORJAUSTÖISSÄ TILAISUUS LAUSUNNON ANTAMISEEN.
29	hu	HULEVEDET ON IMEYTETTÄVÄ MAAPERÄÄN. PIHA-ALUEIDEN MAANPINTAA EI SAA PEITTÄÄ VETTÄ LÄPÄISEMÄTTÖMILLÄ MATERIAALEILLA. TONTILTA POISJOHDETTAVIA HULEVESIÄ TULEE VIIVYTTÄÄ 1,2 M3 /100M2 PERIAATTEELLA.
30	pv-1	VEDENHANKINNALLE TÄRKEÄ POHJAVESIALUE. ALUEELLA EI SAA VAARANTAA POHJAVEDEN LAATUA EIKÄ MÄÄRÄÄ.
31	ju	JULKISIVUJEN TULEE OLLA PEITTOMAALATTUA PUUTA JA KATON SATULAKATTO. ASUINRAKENNUKSEN RUNKOSYVYYS SAA OLLA ENINTÄÄN 9 METRIÄ.
32	ju-1	UUDISRAKENTAMINEN TULEE SOVITTAA SUOJELURAKENNUKSEN ARKKITEHTUURIIN.

ASEMAKAAVAN YHTEYDESSÄ ON TEHTY SITOVA TONTTIJAKO.