
Rullahiihtorata
1:1000

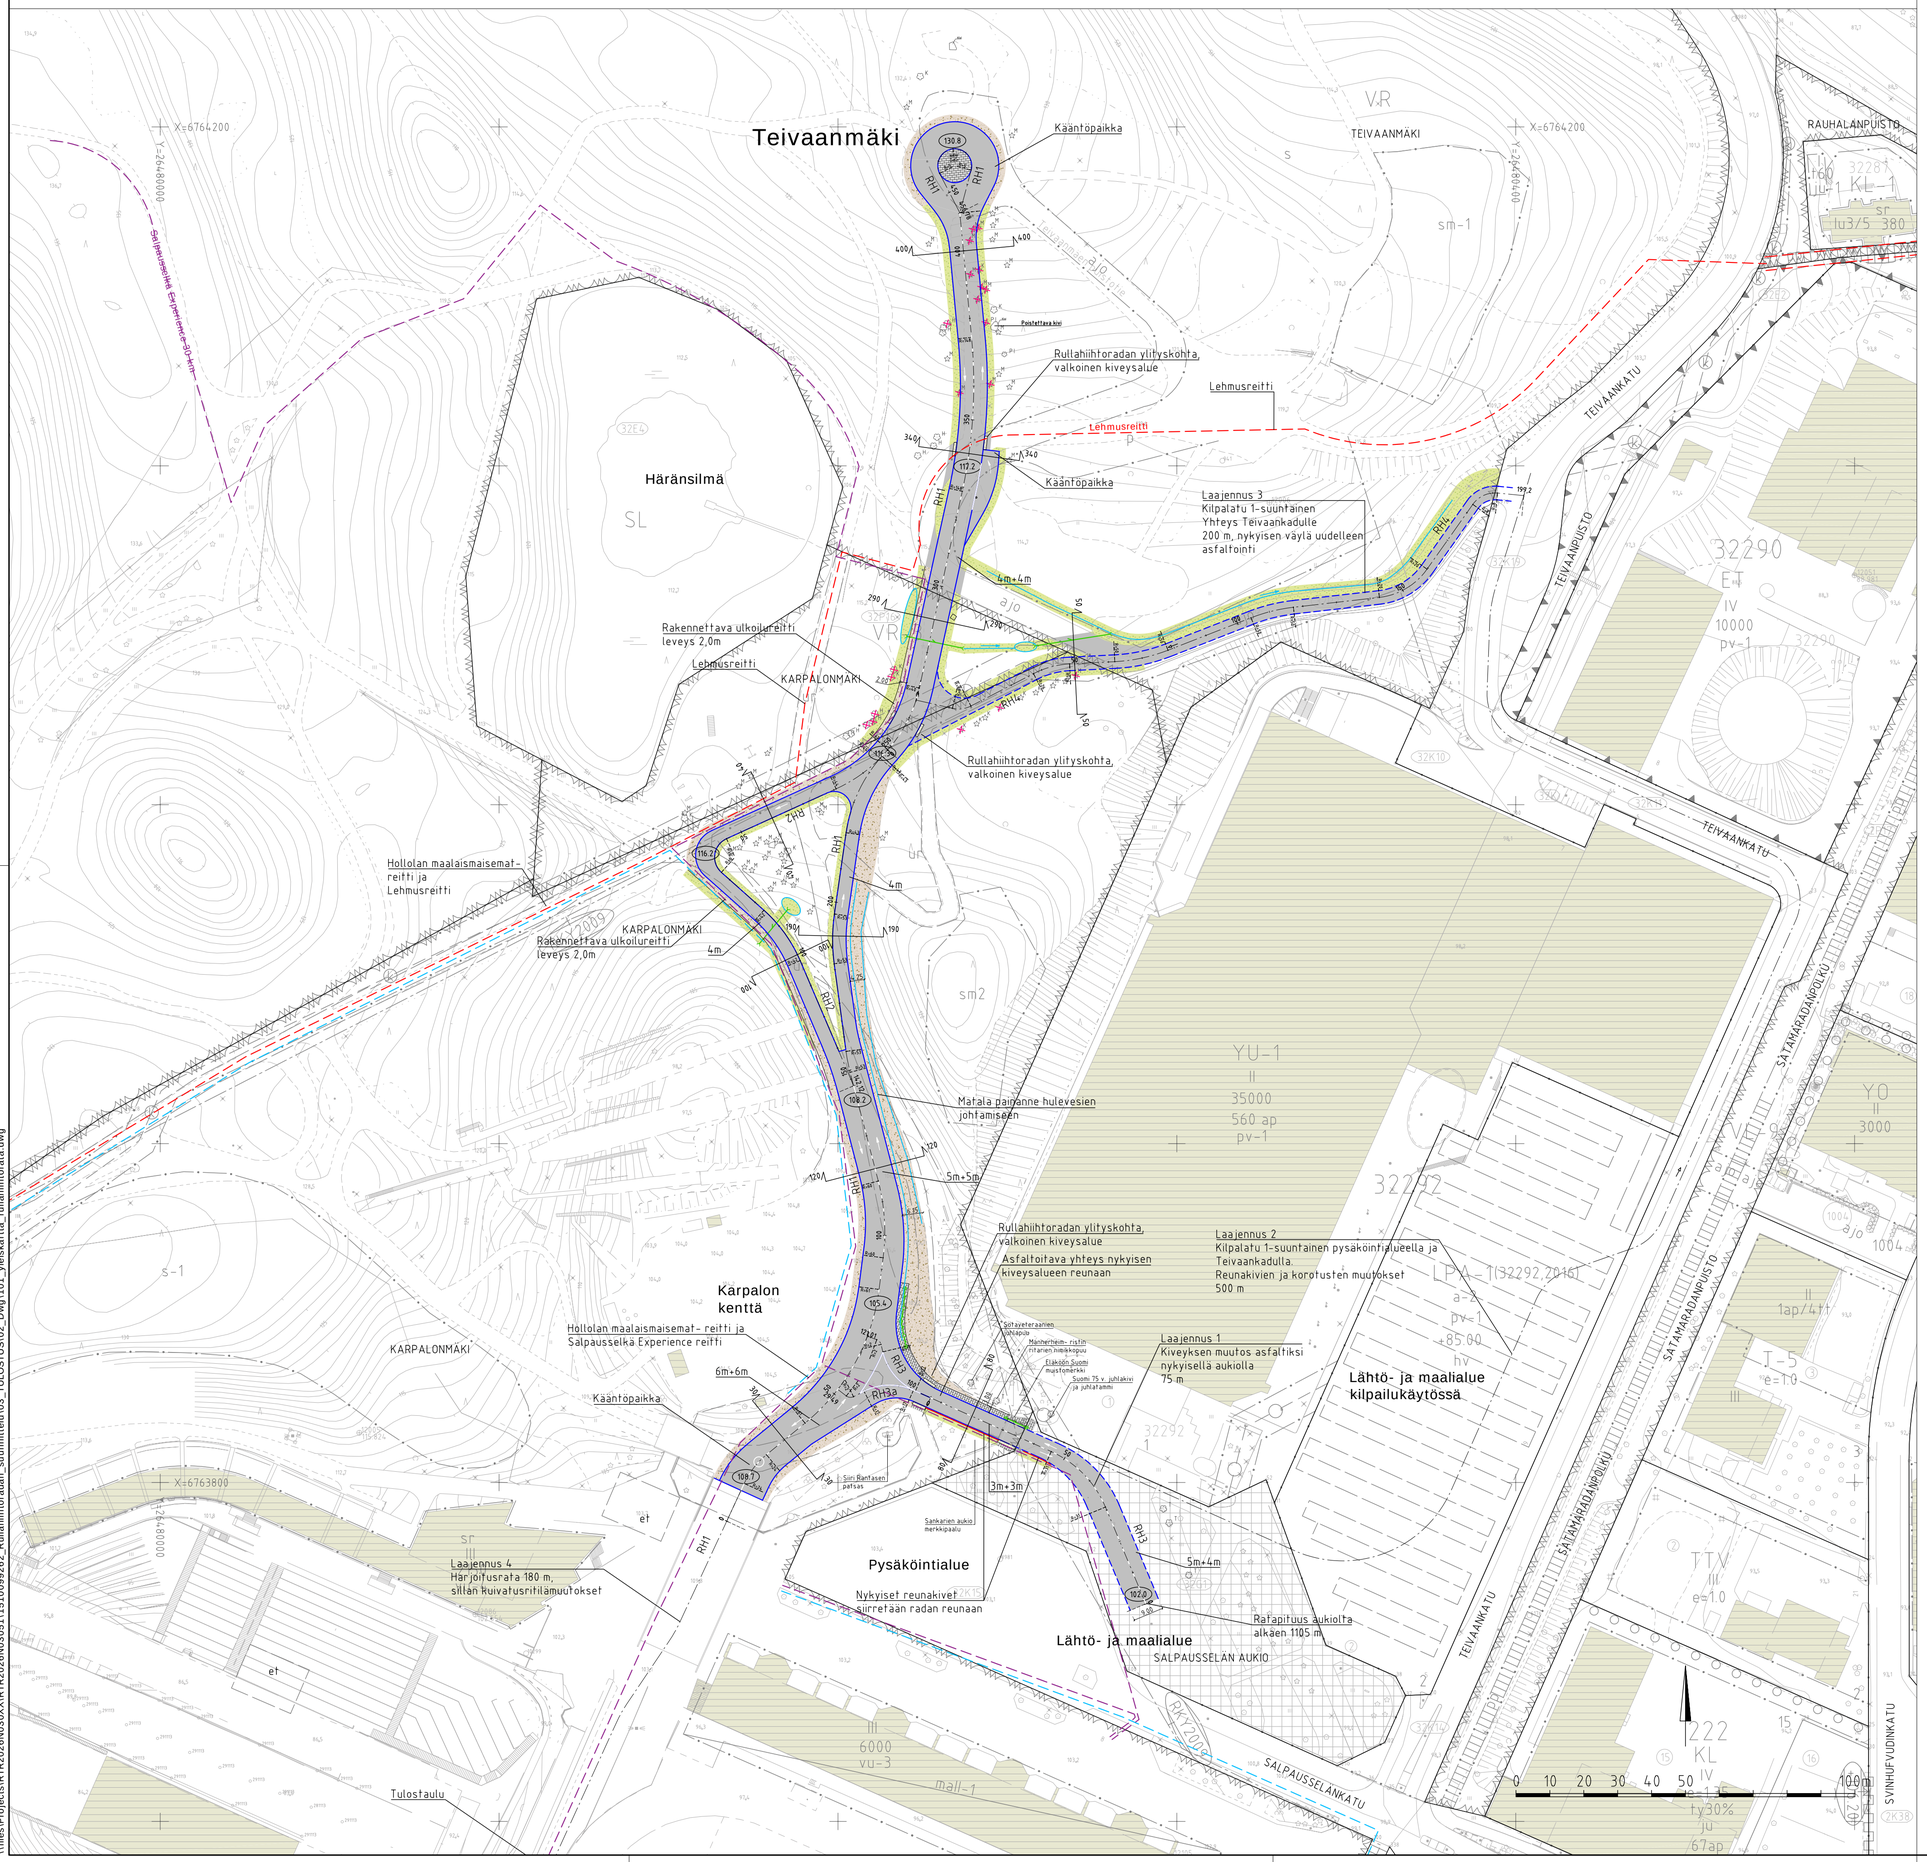

PIIRUSTUSMERKINNÄT

- asfaltti, rullahiihtorata
- betonikivi, harmaa
- betonikivi, valkoinen
- kivituhka
- maisemanurmi
- rakennus, nykyinen
- reunakivi
- Lehmusreitti
- Hollolan maalaismaisemat reitti
- Salpausselkä Experience 30 reitti
- rumpu
- ritiläkaivo
- imeytyskaivo
- hulevesipainanne
- ojapainanne
- mitattu, poistettava lehti- / havupuu



Koordinaattijärjestelmä	ETRS-GK26
Korkeusjärjestelmä	N2000

K.osa/ Kylä: Salpausselkä	Kortteli/ Tila	Tontti/ Rn:o	Viranomaisen merkintöjä / Rak.luvan nro
Rakennustoimenpide: Uudisrakennus			Piirustuslaji: Rakentamissuunnitelma / Juokseva nro
Rakennuskohteen nimi ja osoite: LAHDEN KAUPUNKI Rullahiihtorata urheilukeskus			Piirustuksen sisältö: Yleiskartta / Mittakaava: 1:1000

RAMBOLL
Ramboll
Niemenkatu 73
15140 Lahti
puh. 020 755 611

Suunn ala: TKA	Työnro: 1510099262		Tiedosto
Piirustusnro: 101		Piirustuksia	Muutos
Hyv.: Kari Mönkäre	Suunn.: T. Peltola, I. Taipale, E-M. Tavast	Piirt.: HEIR	Pvm: 12.11.2026

\\files\Projects\RTR2026N030XX\RTR2026N030511510099262_Rullahiihtoradan_suunnittelu\03_TULOSTUS\02_Dwg\101_yleiskartta_rullahiihtorata.dwg