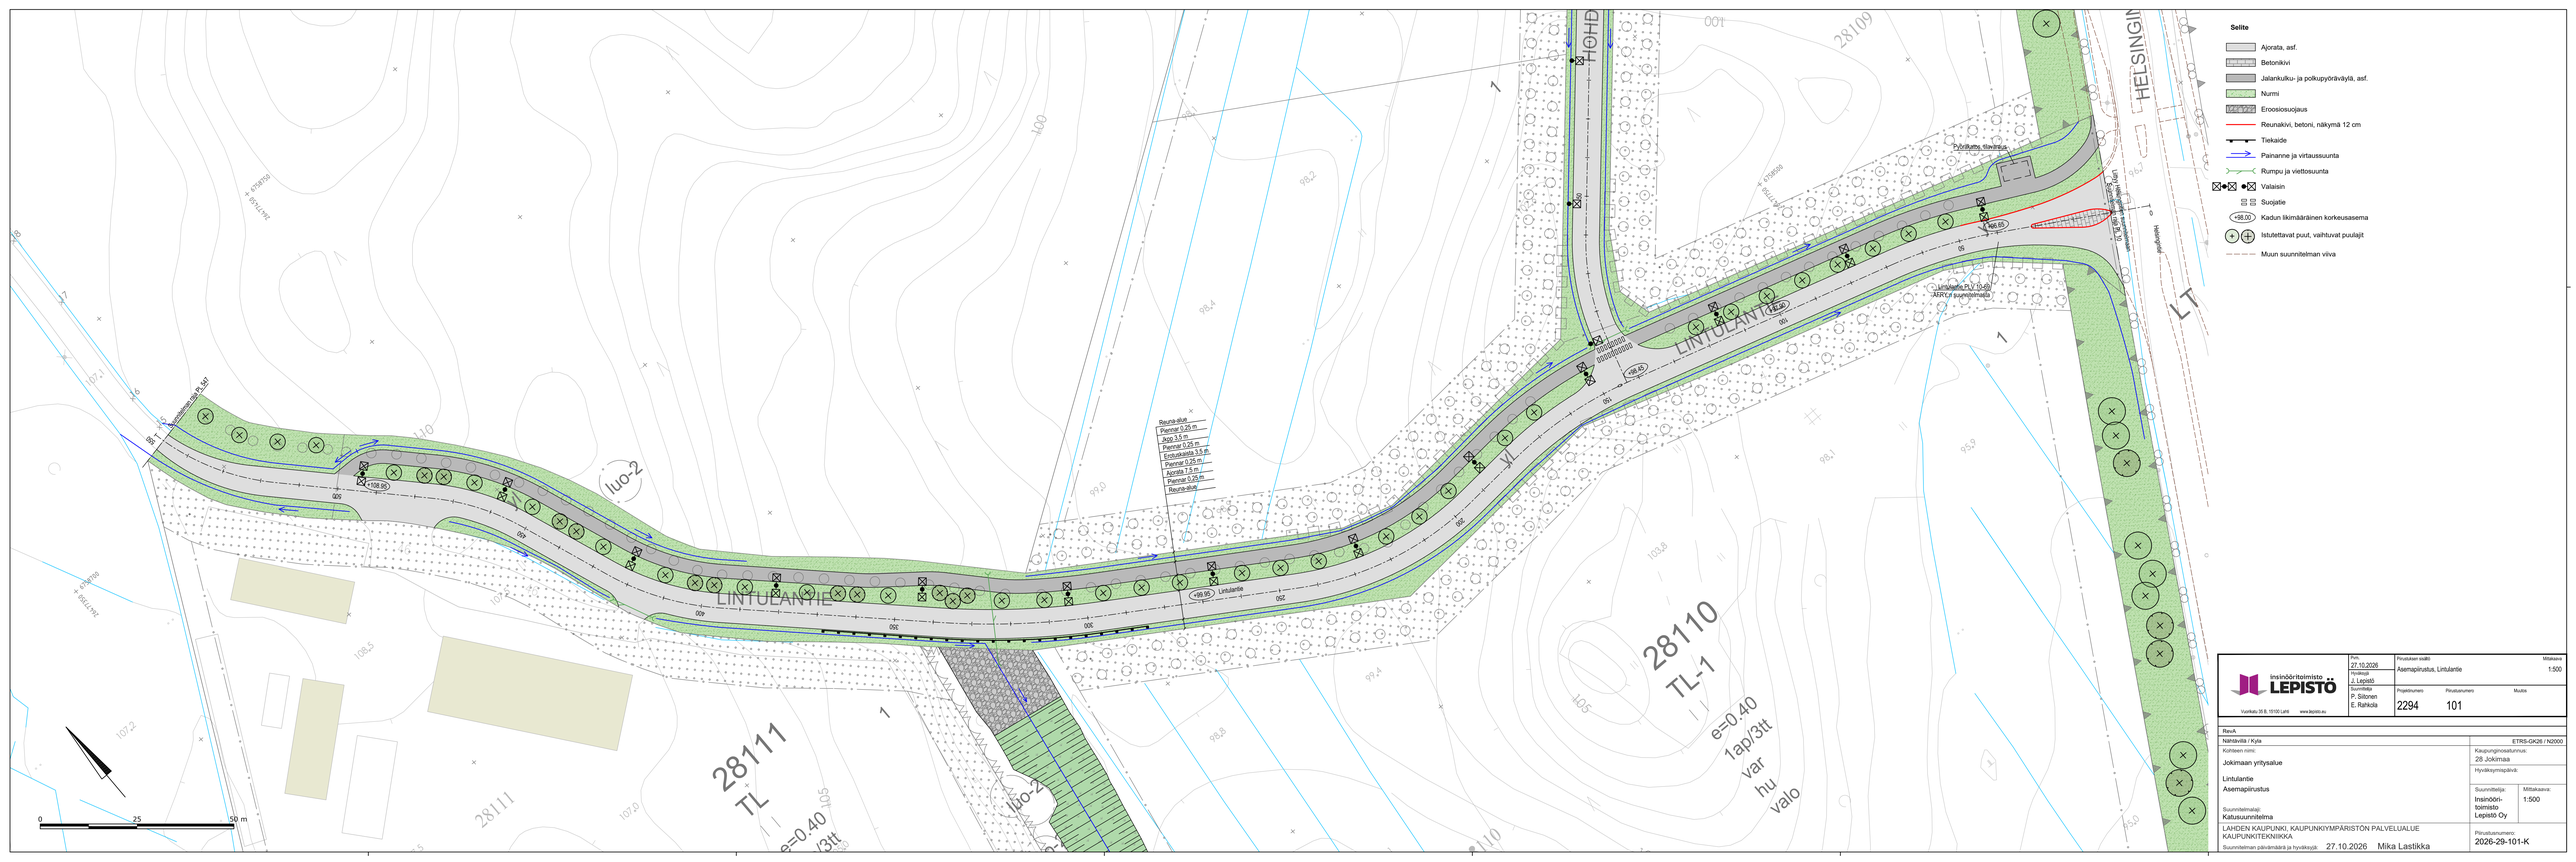

Selite
Ajorata, asf.
Betonikivi
Jalankuku- ja polkupyöräväylä, asf.
Nurmi
Eroosiosuojaus
Reunakivi, betoni, näkymä 12 cm
Tiekaide
Painanne ja virtaussuunta
Rumpu ja viettosuunta
Valaisin
Suojatie
Kadun ilkimääräinen korkeusasema
Istutettavat puut, vaihtuvat puulajit
Muun suunnitelman viiva
LINTULANTIE
HELSINGINTIE
Lintulantie PL1 104,65
ARK:t suunnitelmasta
Pyöräkatu, tiivistävä
Reuna-ajat
Pennat 0,25 m
Asp 3,5 m
Pennat 0,25 m
Entuskasta 3,5 m
Pennat 0,25 m
Asfalta 1,5 m
Pennat 0,25 m
Reuna-ajat
28110
TL-1
e=0.40
1ap/3tt
var
hu
valo
28111
TL
luo-2
0
25
50 m
Insinööritoimisto LEPISTÖ
Vuorikatu 35 B, 15100 Lahti www.lepisto.eu
Pvm: 27.10.2026
Piirtänyt: J. Leppälä
Suunnitellut: P. Siltonen E. Rahkola
Pirustuksen sisältö: Asemapiirustus, Lintulantie
Mittakaava: 1:500
Projektinumero: 2294
Piirustusnumero: 101
Muutos
RakA
Nähtävällä / Kylä
ETRS-GK26 / N2000
Kohteen nimi:
Jokimaan yritysalue
Lintulantie
Asemapiirustus
Kaupunginosaturvnro:
28 Jokimaa
Hyväksymispäivä:
Suunnitelmalaji:
Katusuunnitelma
Suunnittelija:
Insinööritoimisto Lepistö Oy
Mittakaava:
1:500
LAHDEN KAUPUNKI, KAUPUNKIYMPÄRISTÖN PALVELUALUE
KAUPUNKITEKNIIKKA
Suunnitelman päivämäärä ja hyväksyjä: 27.10.2026 Mika Lastikka
Piirustusnumero:
2026-29-101-K