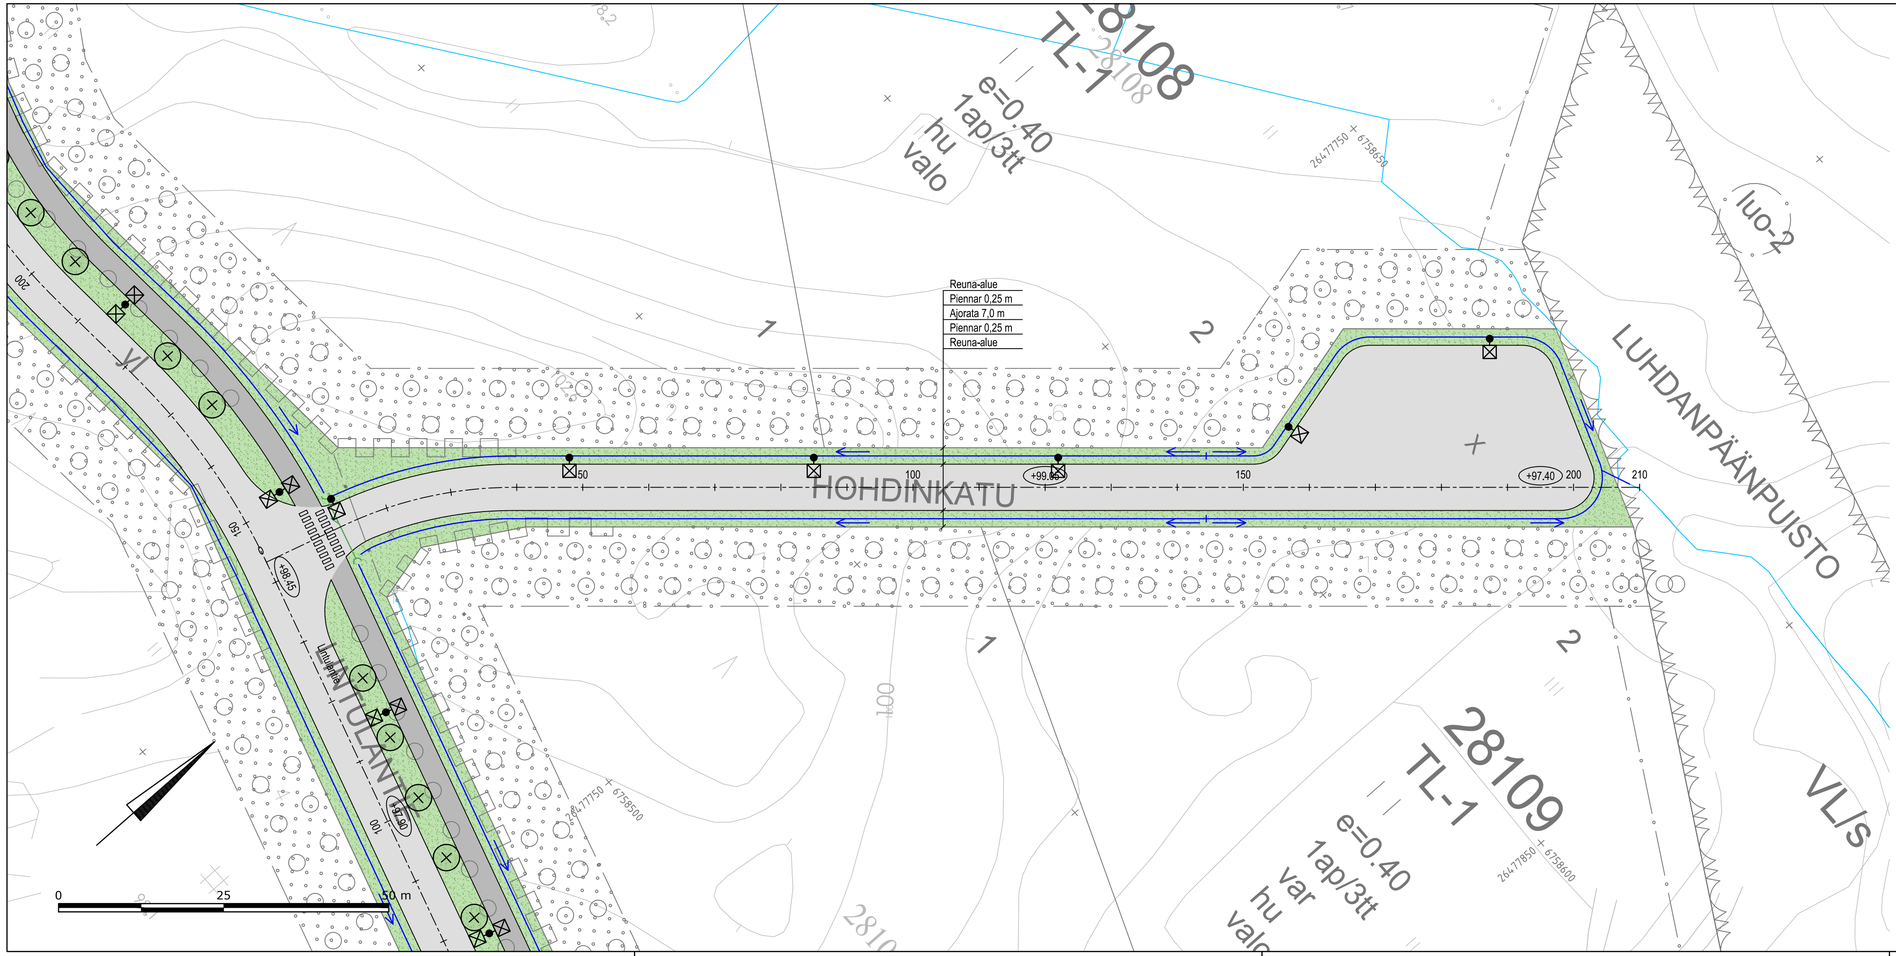


Selite

- Ajorata, asf.
- Jalankulku- ja polkupyöräväylä, asf.
- Nurmi
- Painanne ja virtaussuunta
- Rumpu ja viettosuunta
- Valaisin
- Suojatie
- +98.00 Kadun likimääräinen korkeusasema
- Istutettavat puut, vaihtuvat puulajit

insinööritoimisto LEPISTÖ
Vuorikatu 35 B, 15100 Lahti www.lepisto.eu

Pvm. 27.10.2026	Piirustuksen sisältö: Asemapiirustus, Hohdinkatu		Mittakaava: 1:500
Hyväksyjä: J. Lepistö			
Suunnittelija: P. Siitonen, E. Rahkola	Projektinumero: 2294	Piirustusnumero: 102	Muutos:

RevA

Nähtävillä / Kyla	ETRS-GK26 / N2000
Kohteen nimi: Jokimaan yritysalue Hohdinkatu Asemapiirustus	Kaupunginosatunnus: 28 Jokimaa
Suunnitelmalaji: Katusuunnitelma	Hyväksymispäivä:
	Suunnittelija: Insinööri-toimisto Lepistö Oy
	Mittakaava: 1:500
LAHDEN KAUPUNKI, KAUPUNKIYMPÄRISTÖN PALVELUALUE KAUPUNKITEKNIIKKA	Piirustusnumero: 2026-29-102-K
Suunnitelman päivämäärä ja hyväksyjä: 27.10.2026 Mika Lastikka	