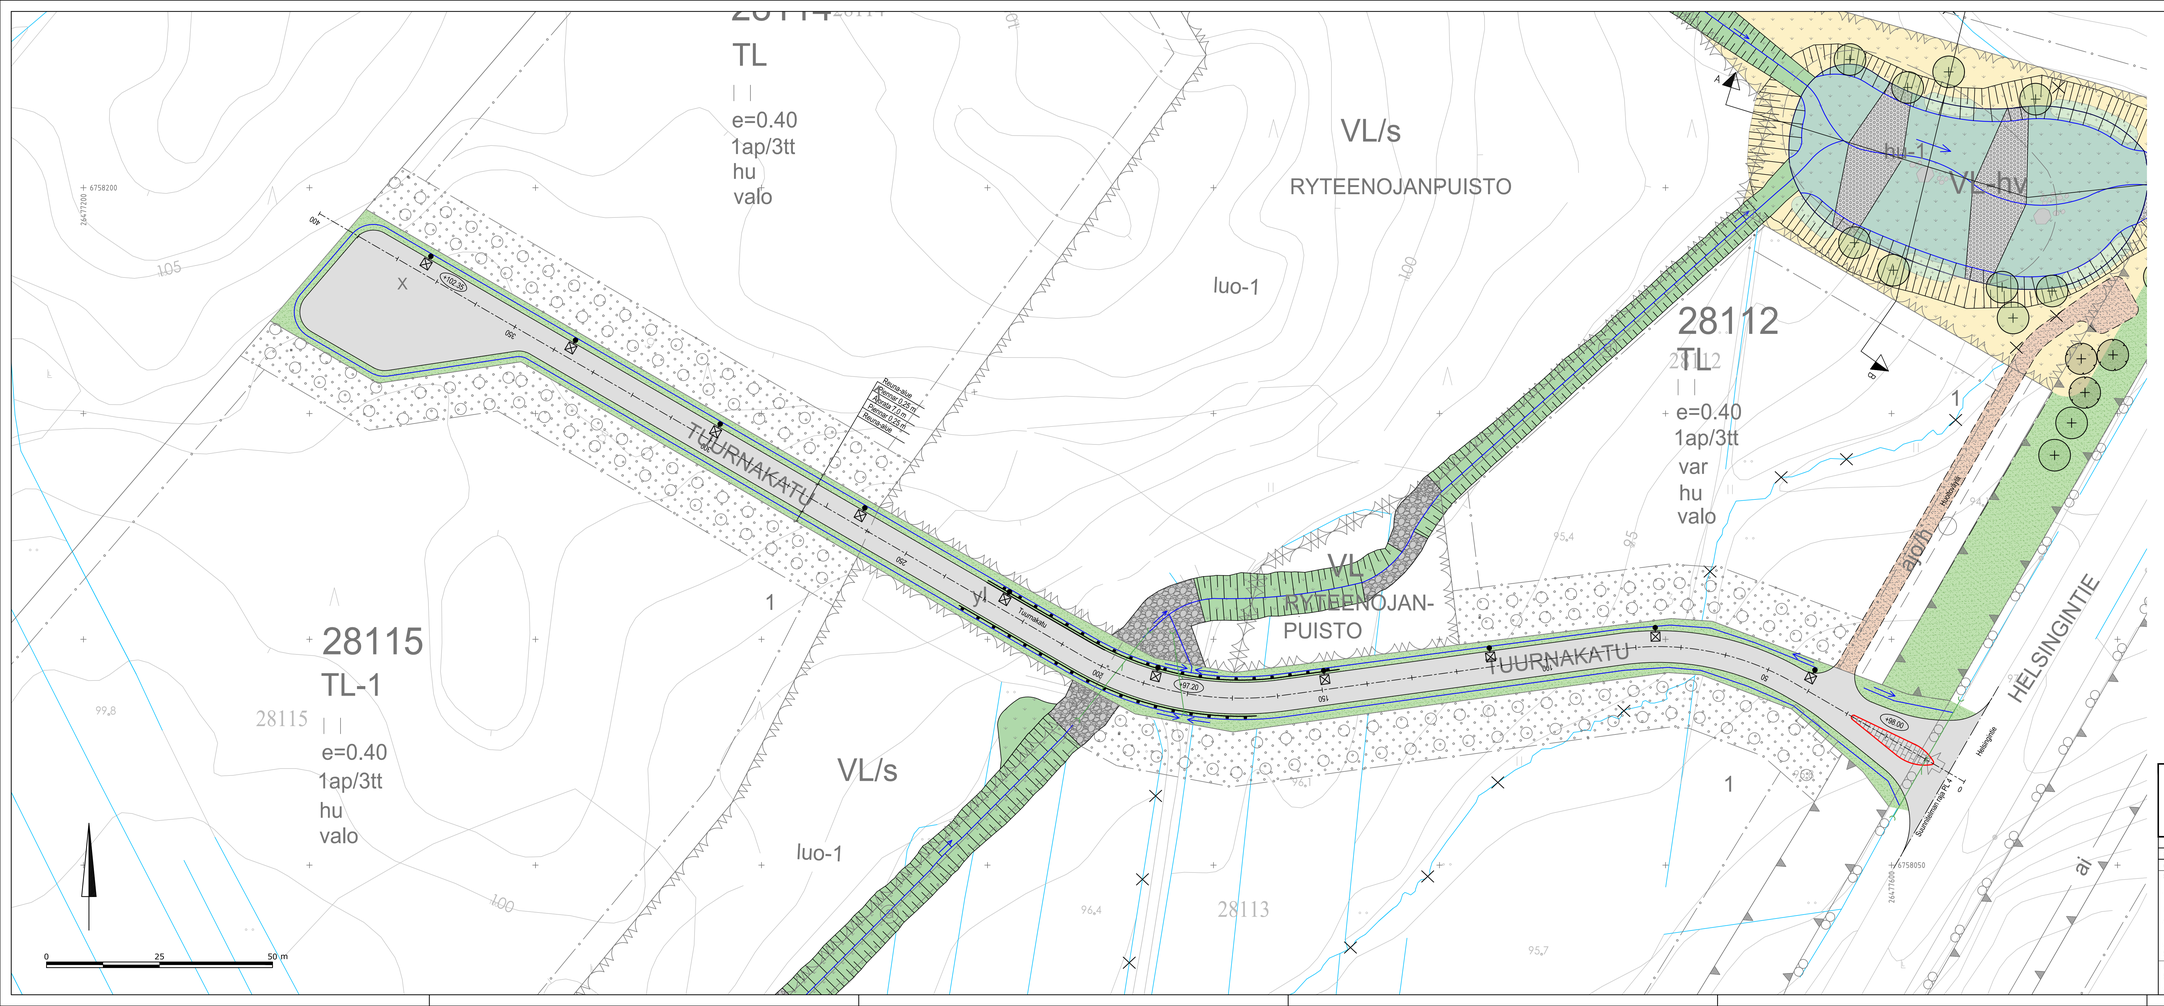


Selite

- Ajorata, asf.
- Betonikivi
- Ajorata, sora
- Nurmi
- Eroosiosuojaus
- Reunakivi, betoni, näkymä 12 cm
- Tiekaide
- Painanne ja virtaussuunta
- Rumpu ja viettosuunta
- Valaisin
- +98.00 Kadun likimääräinen korkeusasema
- Istutettavat puut, vaihtuvat puulajit
- Metsäniitty
- Niitty
- Tulvaniitty
- Monilajinen pensasistutus
- Poistuva oja

insinööritoimisto LEPISTÖ
Vuorikatu 35 B, 15100 Lahti www.lepisto.eu

Pvm. 27.10.2026	Piirustuksen sisältö: Asemapiirustus, Tuumakatu		Mittakaava: 1:500
Hyväksyjä: J. Lepistö			
Suunnittelija: P. Siitonen E. Rahkola	Projektinumero: 2294	Piirustusnumero: 103	Muutos:

RevA		
Nänävillä / Kyla		ETRS-GK26 / N2000
Kohteen nimi: Jokimaan yritysalue Tuurnakatu Asemapiirustus		Kaupunginosatunnus: 28 Jokimaa
		Hyväksymispäivä:
Suunnitelmalaji: Katusuunnitelma	Suunnittelija: Insinööri-toimisto Lepistö Oy	Mittakaava: 1:500
LAHDEN KAUPUNKI, KAUPUNKIYMPÄRISTÖN PALVELUALUE KAUPUNKITEKNIIKKA		
Suunnitelman päivämäärä ja hyväksyjä: 27.10.2026 Mika Lastikka		Piirustusnumero: 2026-29-103-K