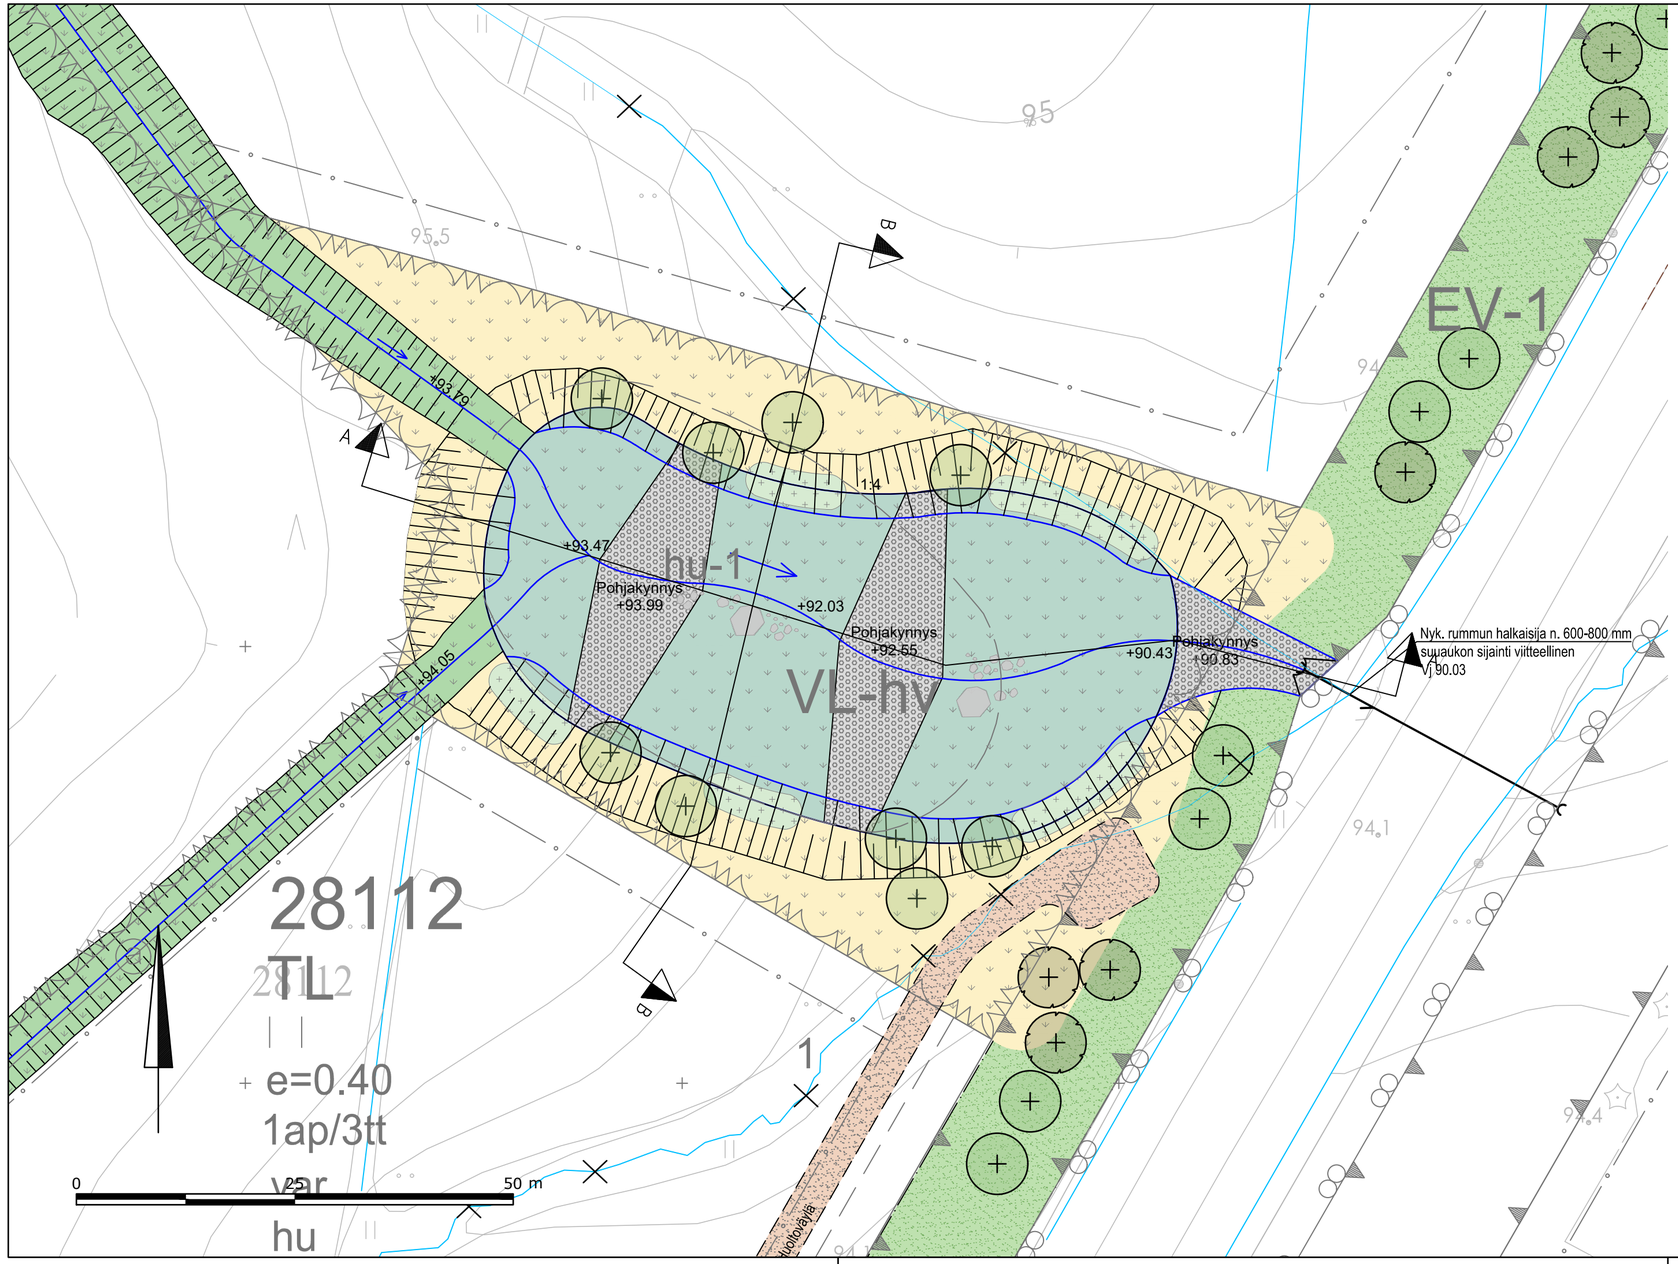


Selite

- Ajorata, sora
- Metsäniitty
- Niitty
- Tulvaniitty
- Monilajinen pensasistutus
- Istutettavat puut, vaihtuvat puulajit
- Luonnonkiviverhous
- Oleva rumpu ja viettosuunta
- Poistuva oja

insinööritoimisto LEPISTÖ
Vuorikatu 35 B, 15100 Lahti www.lepisto.eu

Pvm. 27.10.2026	Piirustuksen sisältö: Puistosuunnitelma		Mittakaava: 1:500
Hyväksyjä: J. Lepistö			
Suunnittelija: P. Siitonen, E. Rahkola	Projektinumero: 2294	Piirustusnumero: 104	Muutos:

RevA

Nähtävillä / Kyla

ETRS-GK26 / N2000

Kohteen nimi:
Jokimaan yritysalue

Puistosuunnitelma

Kaupunginosatunnus:
28 Jokimaa

Hyväksymispäivä:

Suunnittelija:
Insinööri-toimisto Lepistö Oy

Mittakaava:
1:500

Suunnitelmalaji:
Katusuunnitelma

LAHDEN KAUPUNKI, KAUPUNKIYMPÄRISTÖN PALVELUALUE
KAUPUNKITEKNIIKKA

Suunnitelman päivämäärä ja hyväksyjä: 27.10.2026 Mika Lastikka

Piirustusnumero:
2026-29-104-K