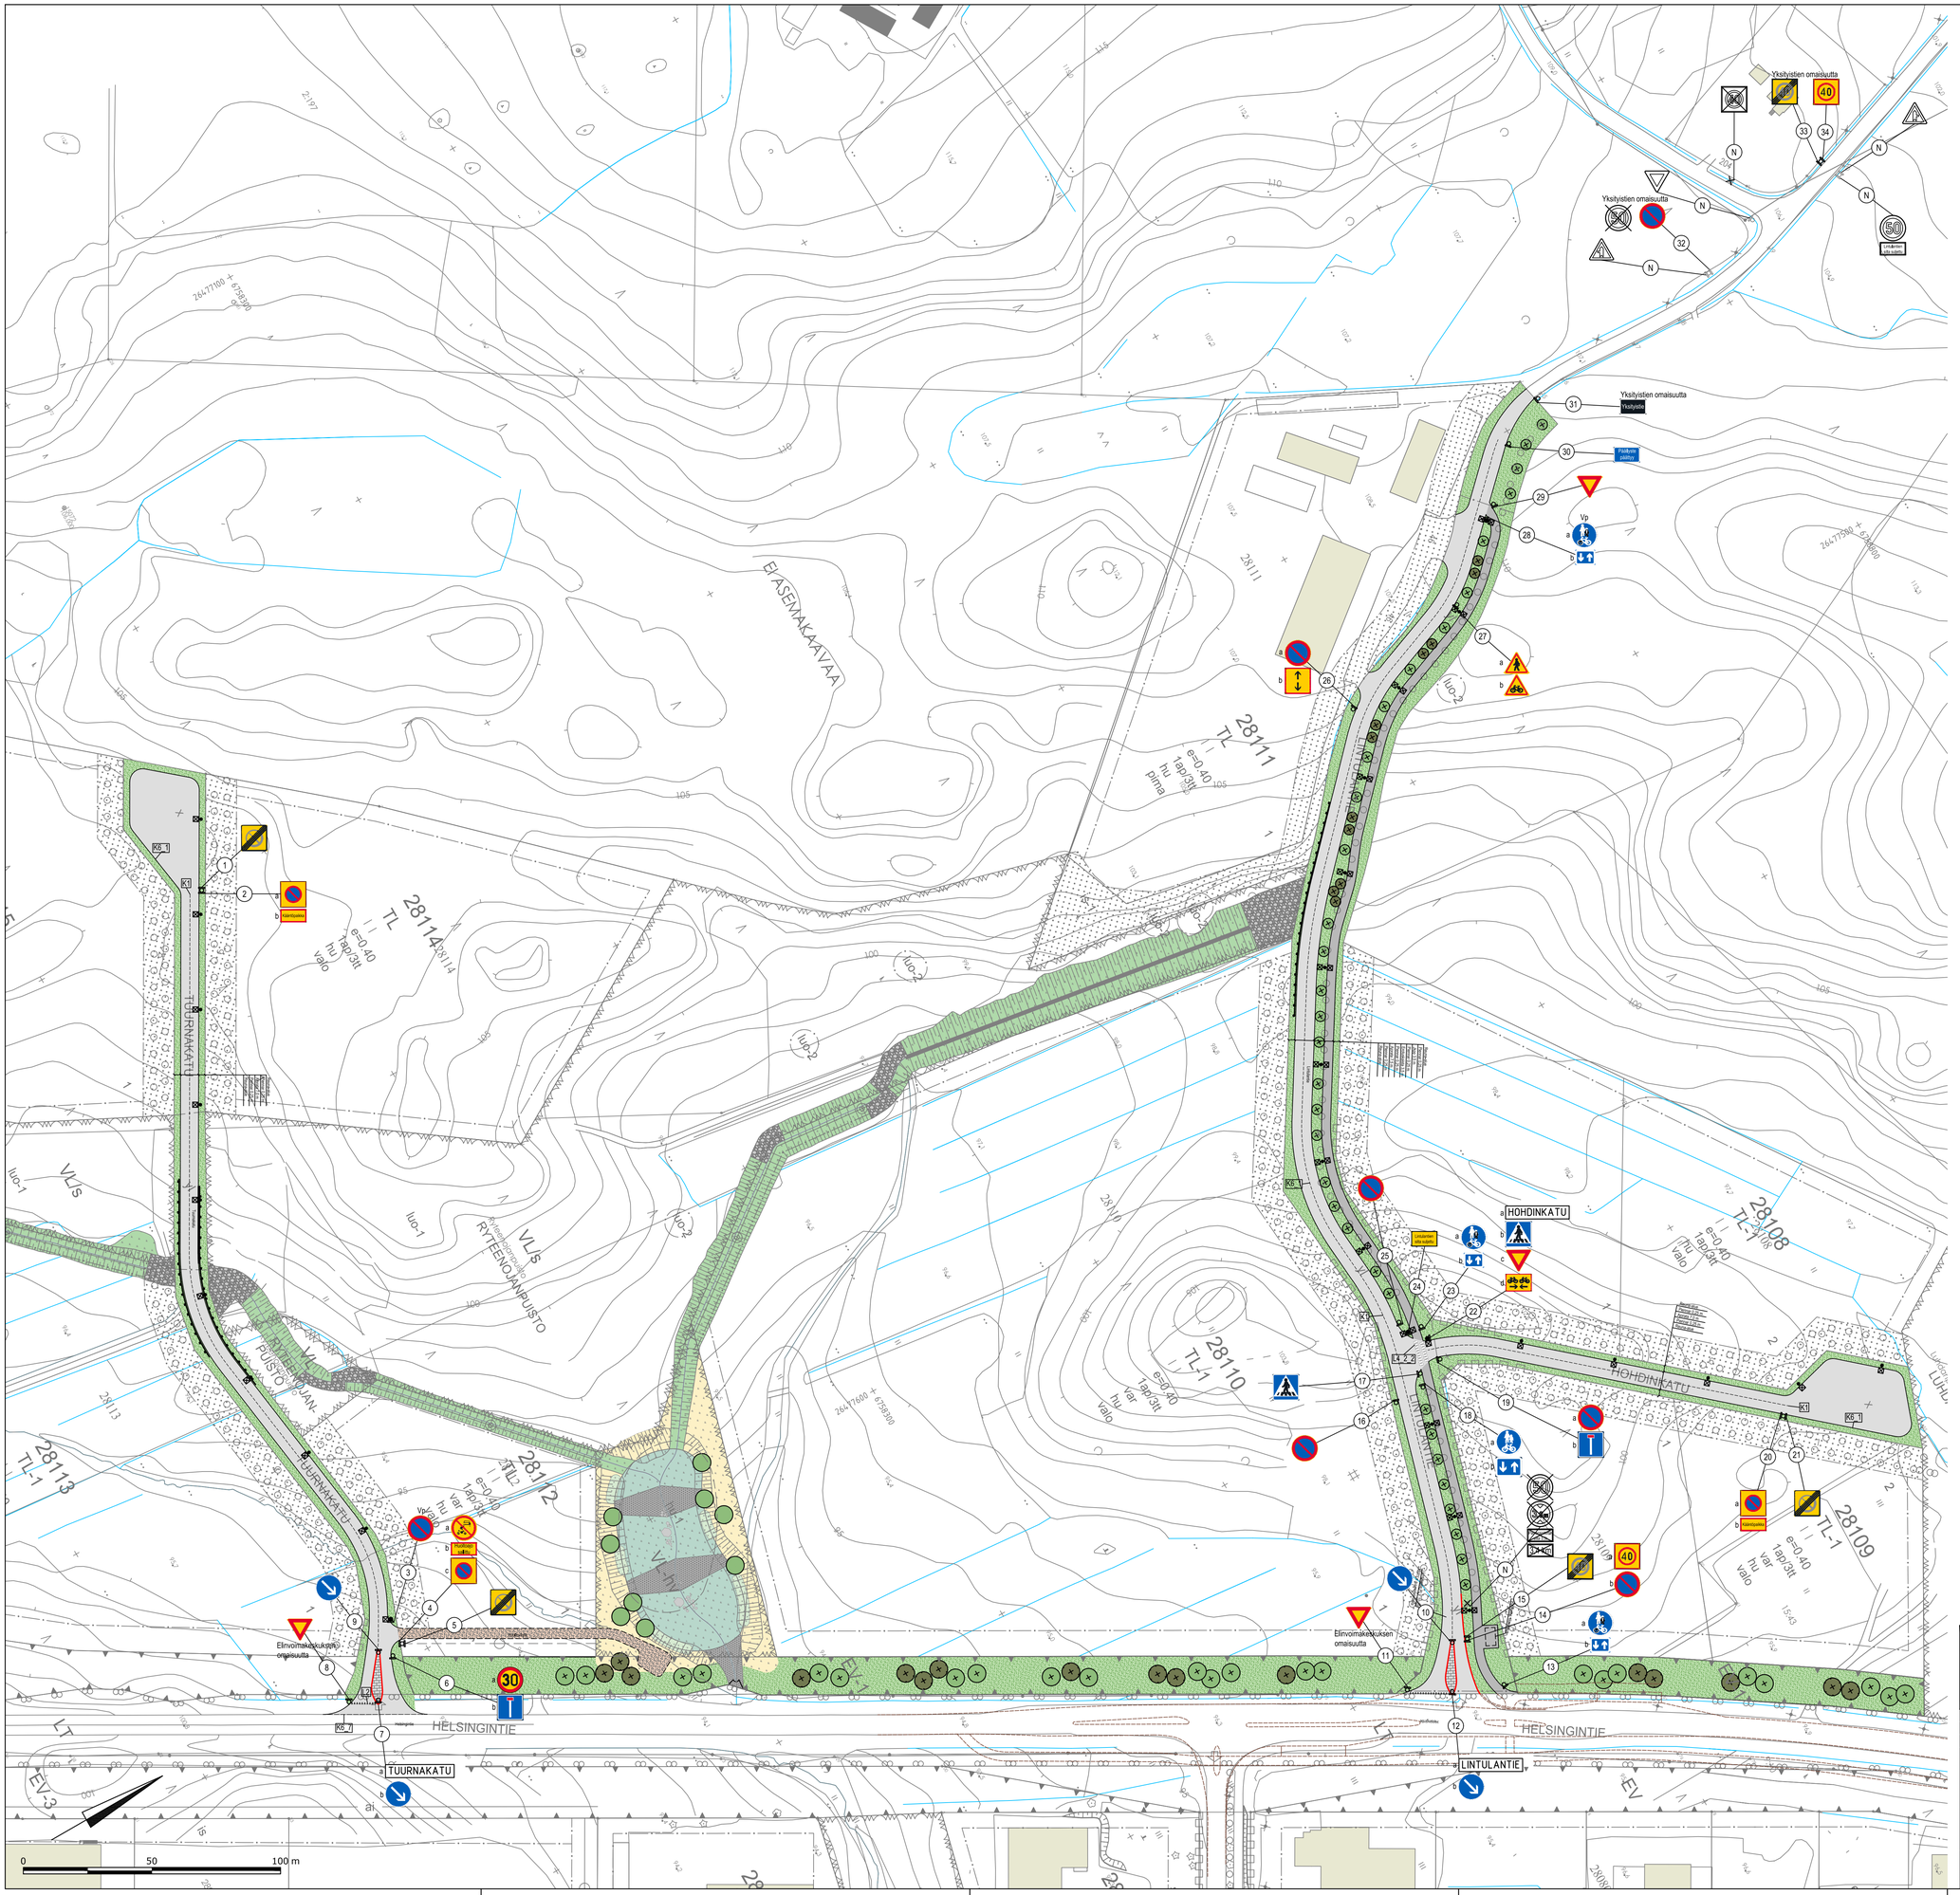


TIEMERKINTÄTAULUKKO					
Nro	Nimi	Pituus (m)	Väli (m)	Leveys (m)	Merkintätapa
K1	Keskiviiva	1,00	3,00	0,10	P
K6_1	Reunaviiva			0,10	P
K6_7	Reunaviivan jatke	3,00	3,00	0,10	P
L2	Väistämisviiva	0,60	0,50	0,50	P
L4_2_2	Pyörätien jatke ja suojatie	> 1,25	0,50	0,50	U

Merkintätavat: P=pintamerkintä, U=upotettu merkintä

insinööritoimisto LEPISTÖ
Vuorikatu 35 B, 15100 Lahti www.lepisto.eu

Pvm. 27.10.2026	Piirustuksen sisältö: Liikenteenohjaussuunnitelma		Mittakaava: 1:1000
Hyväksyjä: J. Lepistö			
Suunnittelija: A. Luhio	Projektinumero: 2294	Piirustusnumero: 151	Muutos

RevA

Nähtävillä / Kylä	ETRS-GK26 / N2000
Kohteen nimi: Jokimaan yritysalue Lintulantie - Hohdinkatu - Tuurnakatu -liikennemerkkijärjestelyt	Kaupunginosatunnus: 28 Jokimaa
	Hyväksymispäivä:
Suunnitelmalaji: Liikenteenohjaussuunnitelma	Suunnittelija: Insinööri-toimisto Lepistö Oy Mittakaava: 1:1000
LAHDEN KAUPUNKI, KAUPUNKIYMPÄRISTÖN PALVELUALUE KAUPUNKITEKNIIKKA	Piirustusnumero: 2026-29-151-Li
Suunnitelman päivämäärä ja hyväksyjä: 27.10.2026 Mika Lastikka	