
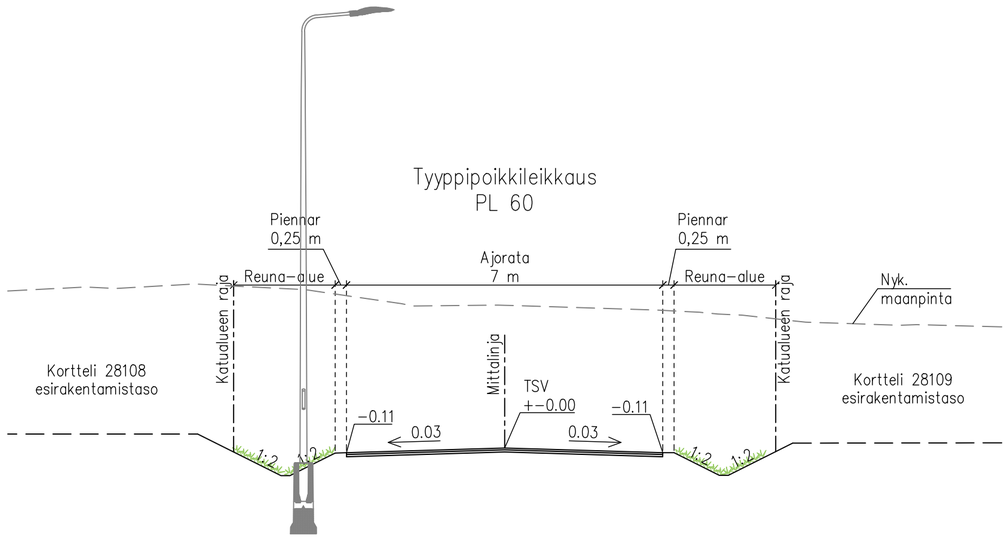


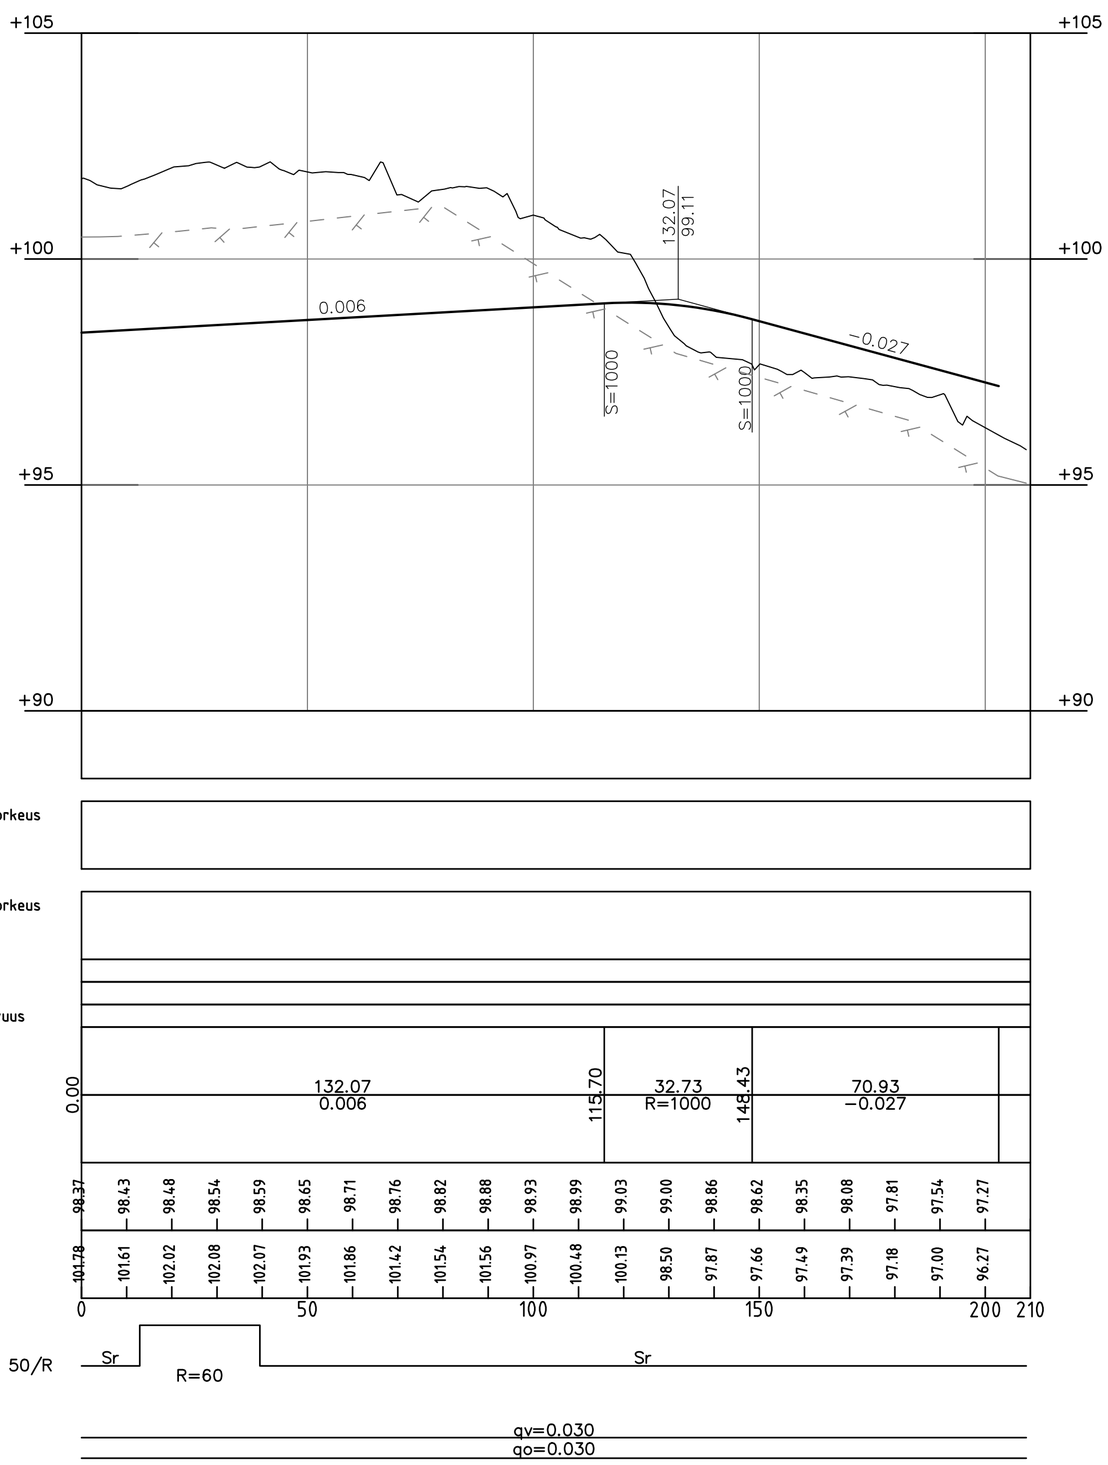

insinööritoimisto LEPISTÖ Vuorikatu 35 B, 15100 Lahti www.lepisto.eu	Pvm. 27.10.2026 Hyväksyjä J. Lepistö Suunnittelija P. Siitonen E. Rahkola	Piirustuksen sisältö Pituusleikkaus Tyyppipoikkileikkaukset Mittakaava 1:1000/1:100 1:100 Projektinumero 2294 Piirustusnumero 202 Muutos

RevA

Nähtävillä / Kyla	ETRS-GK26 / N2000
Kohteen nimi: Jokimaan yritysalue Hohdinkatu Pituusleikkaus, tyyppipoikkileikkaukset Suunnitelmalaji: Katusuunnitelma	Kaupunginosatunnus: 28 Jokimaa Hyväksymispäivä: Suunnittelija: Insinööri-toimisto Lepistö Oy Mittakaava: 1:1000/1:100 1:100
LAHDEN KAUPUNKI, KAUPUNKIYMPÄRISTÖN PALVELUALUE KAUPUNKITEKNIIKKA Suunnitelman päivämäärä ja hyväksyjä:	Piirustusnumero: 2026-29-202-K