

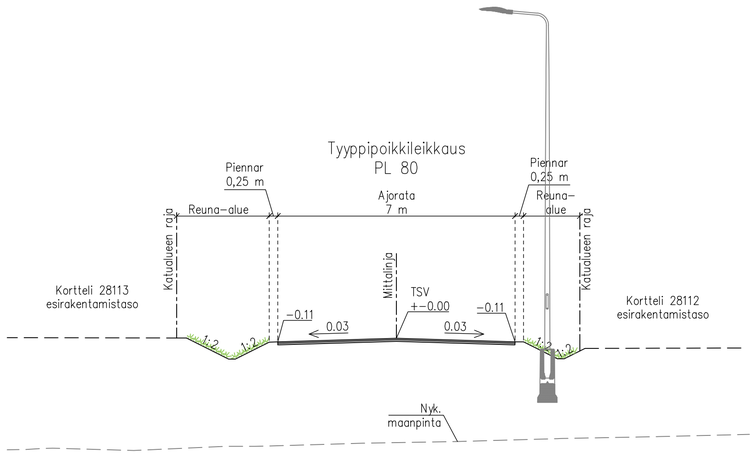


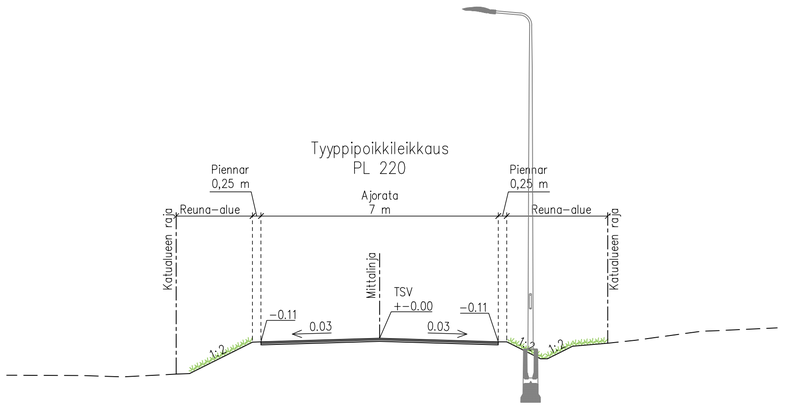

Pituusleikkaus – Tuurnakatu

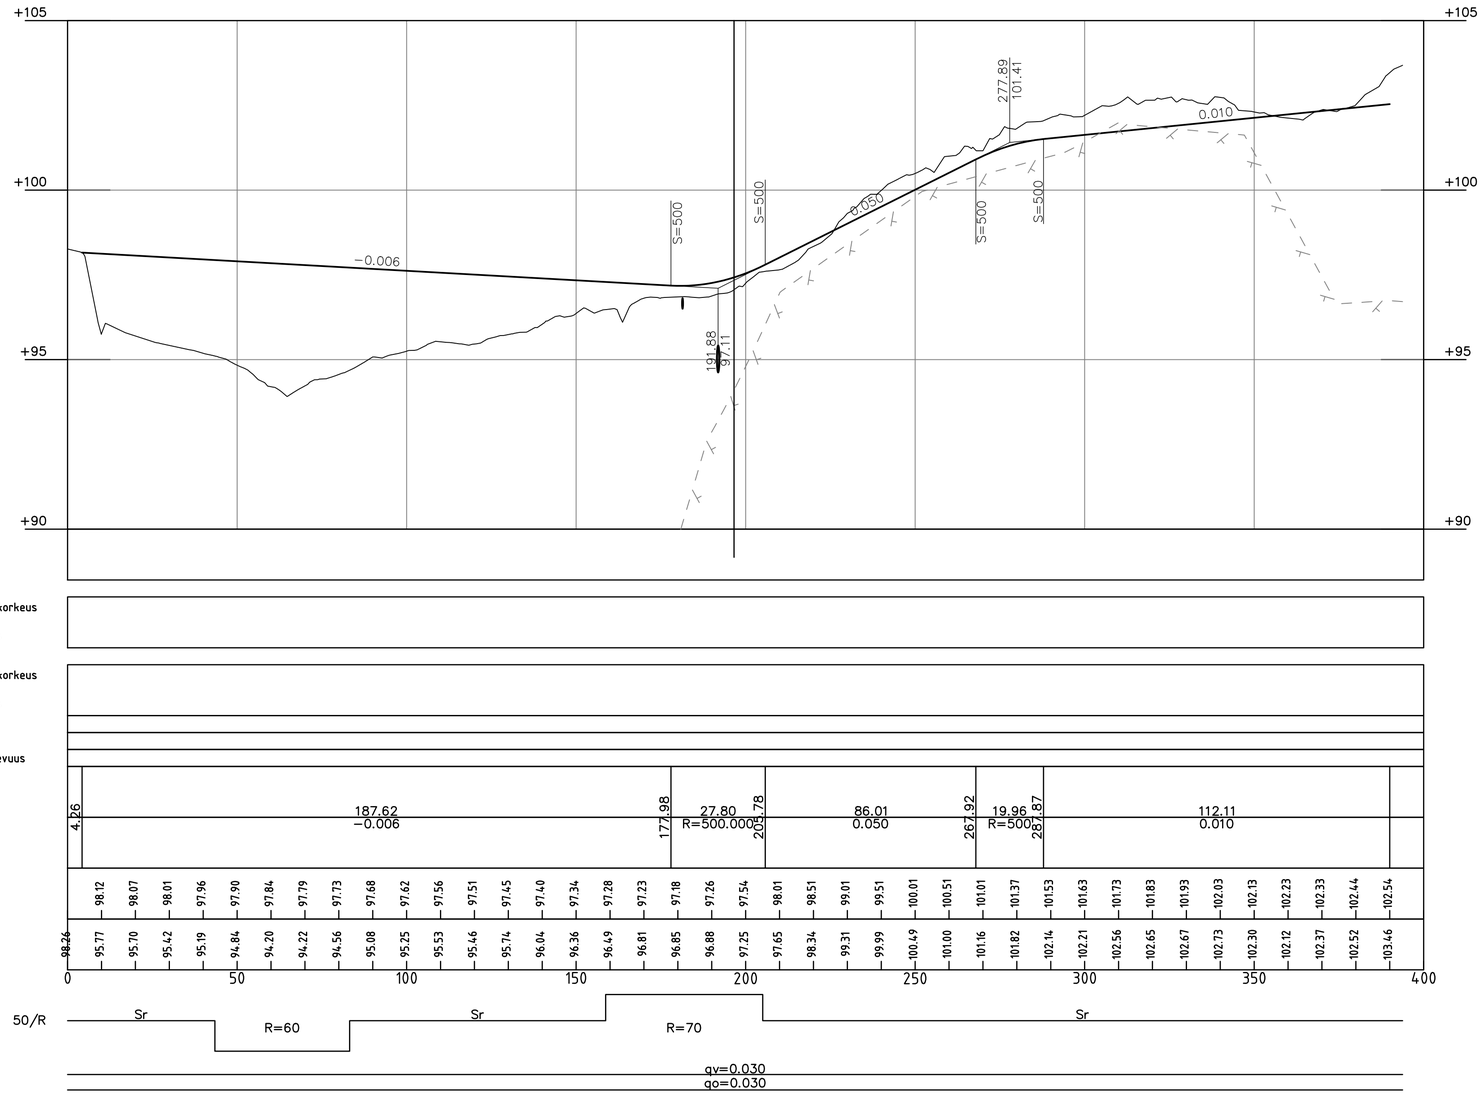

insinööritoimisto LEPISTÖ Vuorikatu 35 B, 15100 Lahti www.lepisto.eu	Pvm. 27.10.2026 Hyväksyjä J. Lepistö Suunnittelija P. Siitonen E. Rahkola	Piirustuksen sisältö Pituusleikkaus Tyyppipoikkileikkaus	Mittakaava 1:1000/1:100 1:100
	Projektinumero 2294	Piirustusnumero 203	Muutos

RevA

Nähtävillä / Kyla — ETRS-GK26 / N2000

Kohteen nimi:
Jokimaan yritysalue

Tuurnakatu
Pituusleikkaus, tyyppipoikkileikkaus

Suunnitelmalaji:
Katusuunnitelma

Kaupunginosatunnus:
28 Jokimaa

Hyväksymispäivä:

Suunnittelija:
Insinööri-toimisto Lepistö Oy

Mittakaava:
1:1000/1:100
1:100

LAHDEN KAUPUNKI, KAUPUNKIYMPÄRISTÖN PALVELUALUE
KAUPUNKITEKNIIKKA

Suunnitelman päivämäärä ja hyväksyjä:

Piirustusnumero:
2026-29-203-K