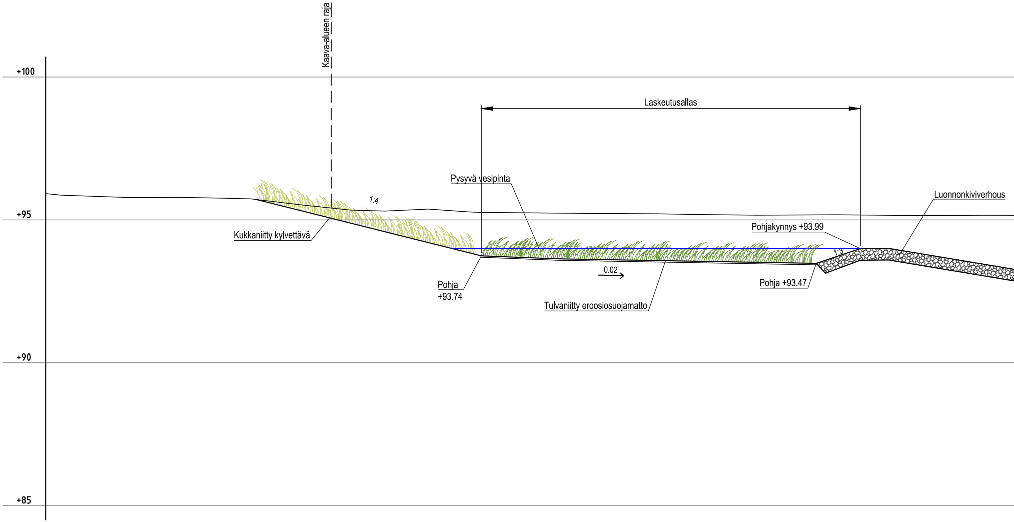
Kaava-alueen raja
+100
Laskeutusallas
Pysyvä vesipinta
Luonnonkiviverhous
1:4
+95
Pohjakynnys +93.99
1:3
Kukkaniitty kylvettävä
0.02
Pohja
+93.74
Pohja +93.47
Tulvaniitty eroosiosuojamatto
+90
+85

LEIKKAUS A - A

1:100/1:100

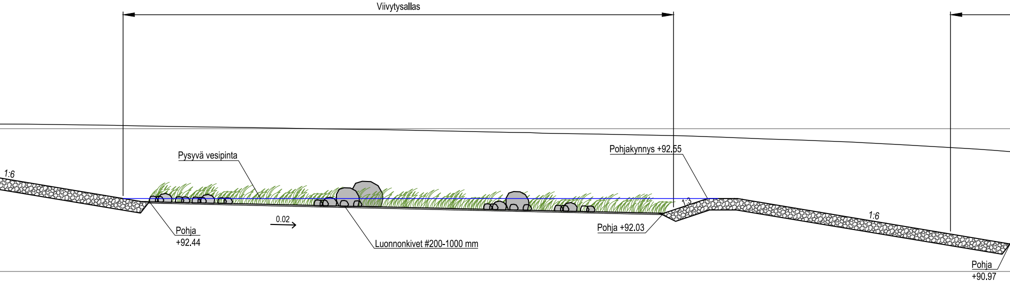
Viivytysallas
Pysyvä vesipinta
1:6
Pohjakynnys +92.55
1:3
1:6
Pohja
+92.44
0.02
Luonnonkivet #200-1000 mm
Pohja +92.03
Pohja
+90.97

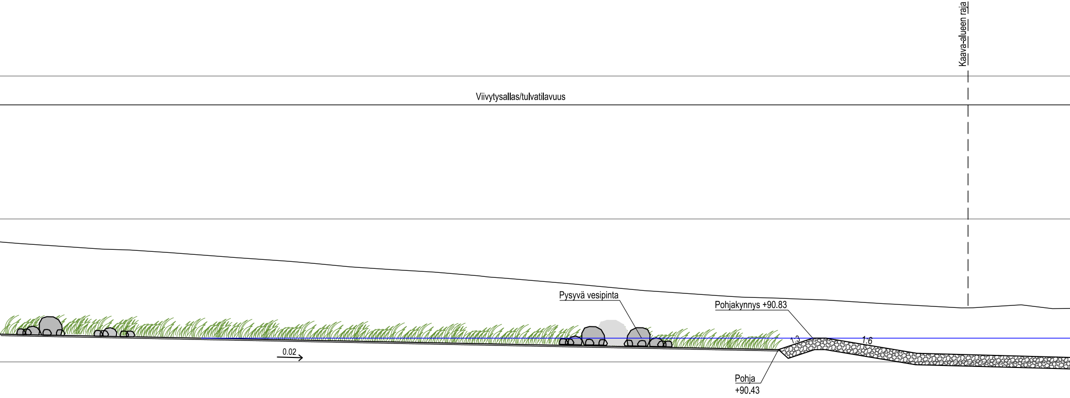
Kaava-alueen raja
Viivytysallas/tulvatilavuus
Pysyvä vesipinta
Pohjakynnys +90.83
1:3
1:6
0.02
Pohja
+90.43

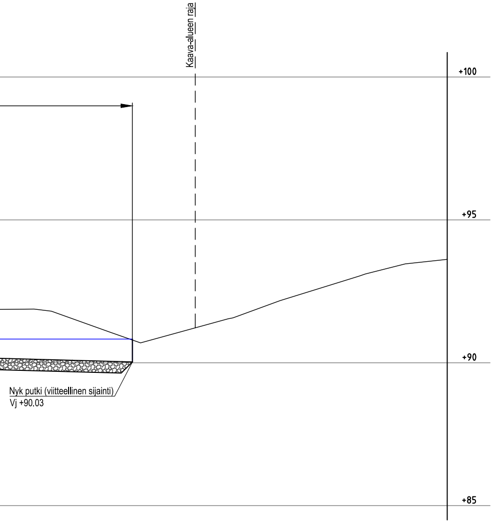
Kaava-alueen raja
+100
+95
+90
+85
Nyk putki (viitteellinen sijainti)
Vj +90.03

insinööritoimisto **LEPISTÖ**
Vuorikatu 35 B, 15100 Lahti www.lepisto.eu

Pvm.
27.10.2026
Hyväksyjä
J. Lepistö
Suunnittelija
P. Siitonen
E. Rahkola

Piirustuksen sisältö
Leikkaus A-A
Mittakaava
1:100/1:100

Projektinumero	Piirustusnumero	Muutos
2294	204	

RevA

Nähtävillä / Kyla
ETRS-GK26 / N2000

Kohteen nimi:
Jokimaan yritysalue

Hulevesiallas
Leikkaus A-A

Kaupunginosatunnus:
28 Jokimaa

Hyväksymispäivä:

Suunnittelija:
Insinööri-
toimisto
Lepistö Oy

Mittakaava:
1:100/1:100

Suunnitelmalaji:
Katusuunnitelma

LAHDEN KAUPUNKI, KAUPUNKIYMPÄRISTÖN PALVELUALUE
KAUPUNKITEKNIIKKA

Suunnitelman päivämäärä ja hyväksyjä: 27.10.2026 Mika Lastikka

Piirustusnumero:
2026-29-204-K