
LEIKKAUS B - B

1:100/1:100

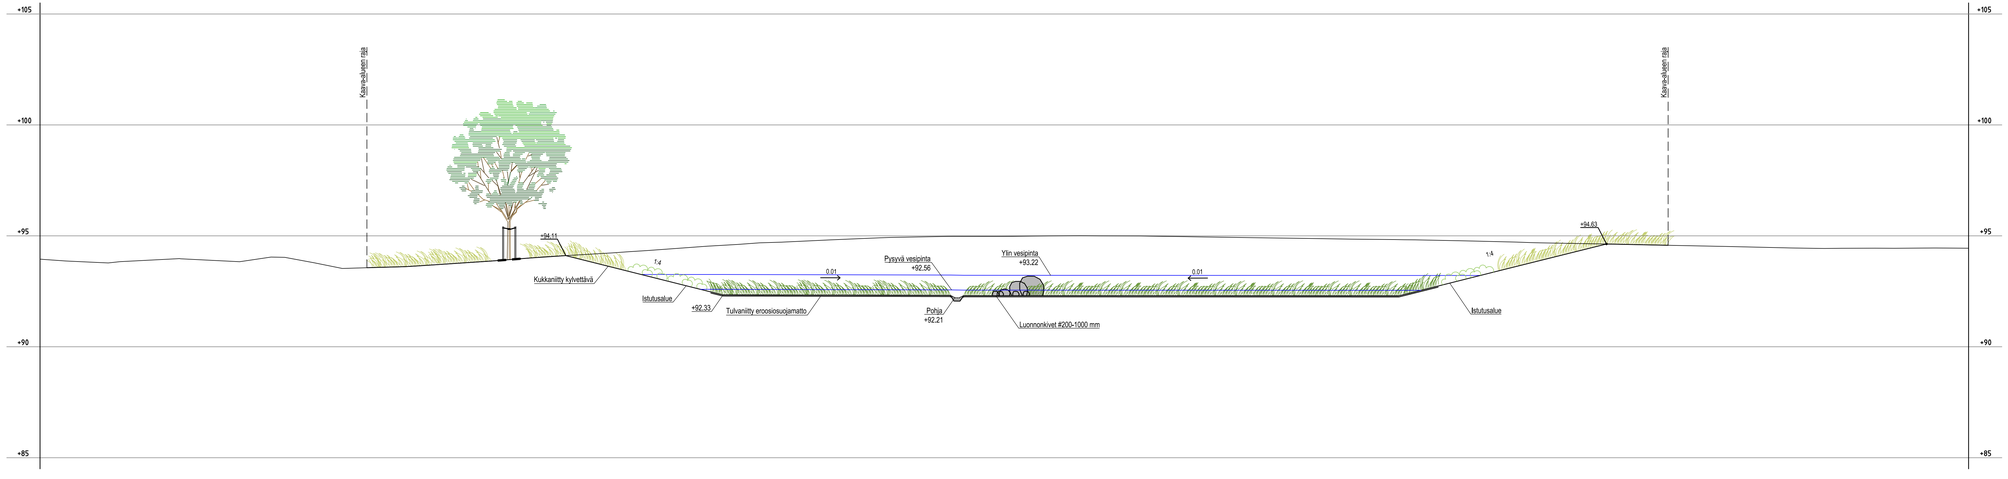

insinööritoimisto LEPISTÖ Vuorikatu 35 B, 15100 Lahti www.lepisto.eu	Pvm 27.10.2026	Piirustuksen sisältö Leikkaus B-B	Mittakaava 1:100/1:100
	Hyväksyjä J. Lepistö		
	Suunnittelija P. Siitonen E. Rahkola	Projektinumero 2294	Piirustusnumero 205
			Muutos

RevA

Nähtävillä / Kyla	ETRS-GK26 / N2000
Kohteen nimi: Jokimaan yritysalue Hulevesiallas Leikkaus B-B Suunnitelmalaji: Katusuunnitelma	Kaupunginosatunnus: 28 Jokimaa Hyväksymispäivä: Suunnittelija: Insinööri-toimisto Lepistö Oy Mittakaava: 1:100/1:100
LAHDEN KAUPUNKI, KAUPUNKIYMPÄRISTÖN PALVELUALUE KAUPUNKITEKNIIKKA Suunnitelman päivämäärä ja hyväksyjä: 27.10.2026 Mika Lastikka	Piirustusnumero: 2026-29-205-K