


RULLAHIIHTOLATU RH1
TYYPPIPOIKKILEIKKAUS 1:100
PL 30

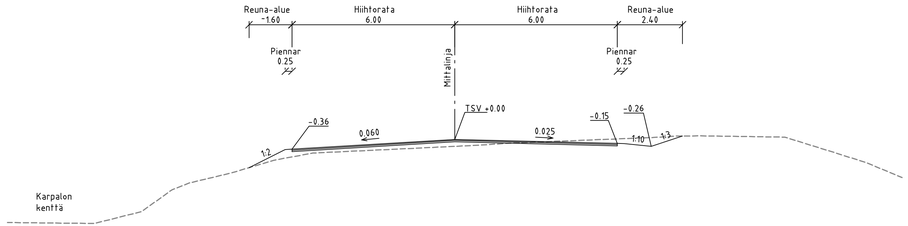


RULLAHIIHTOLATU RH1
TYYPPIPOIKKILEIKKAUS 1:100
PL 290

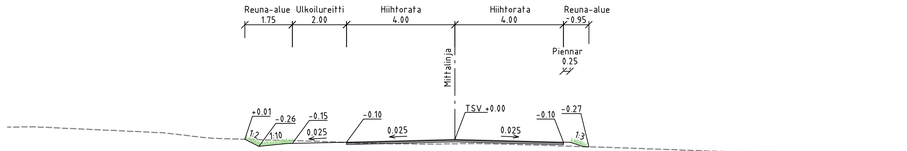


RULLAHIIHTOLATU RH1
TYYPPIPOIKKILEIKKAUS 1:100
PL 120

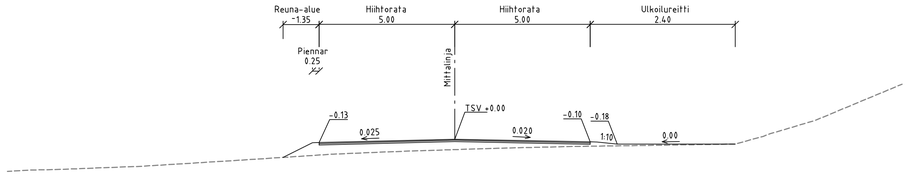


RULLAHIIHTOLATU RH1
TYYPPIPOIKKILEIKKAUS 1:100
PL 340

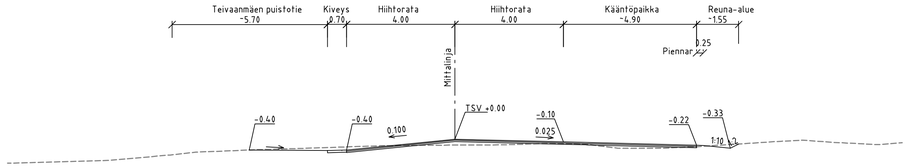

RULLAHIIHTOLATU RH1
TYYPPIPOIKKILEIKKAUS 1:100
PL 190

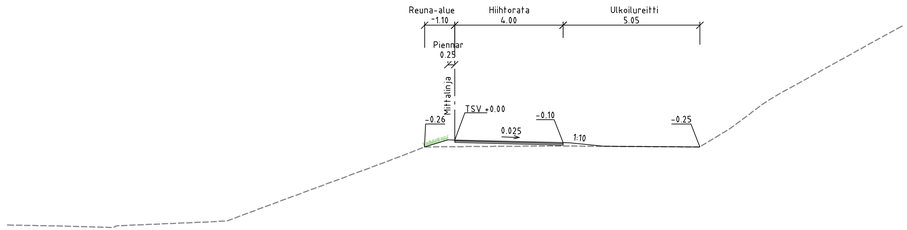

RULLAHIIHTOLATU RH1
TYYPPIPOIKKILEIKKAUS 1:100
PL 400

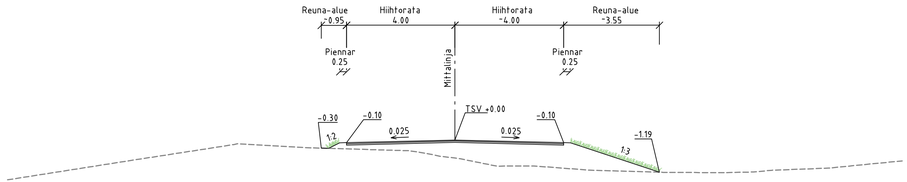

Rullahiihtoradan valaistus erillisen suunnitelman mukaisesti

Koordinaattijärjestelmä	ETRS-GK26
Korkeusjärjestelmä	N2000

K.osa/ Kylä: Salpausselkä	Korttel/ Tila	Tontti/ Rn:o	Viranomaisen merkintöjä	Rak.luvan nro
Rakennustoimenpide: Uudisrakennus			Piirustuslaji: Yleisen alueen suunnitelma	Juokseva nro
Rakennuskohteen nimi ja osoite: LAHDEN KAUPUNKI Rullahiihtorata urheilukeskus			Piirustuksen sisältö: Rullahiihtorata RH1 Tyyppipoikkileikkaukset	Mittakaava: 1:100

RAMBOLL
Ramboll
Niemenkatu 73
15140 Lahti
puh. 020 755 611

Suunn.ala: TKA	Työnro: 1510099262		Tiedosto
Piirustusnro: 202	Piirustuksia	Muutos	
Hyv.: Kari Mönkäre	Suunn.: T. Peltola	Piirt.: HEIR	Pvm: 12.11.2026

\\Ulleo\Projects\RTR2026\N30\X\RTR2026N30SX11151009262_Rullahiihtoradan_suunnitelut\03_TIL\OSTU\SI\02_Dwg\201-205_pit_ly_rullahiihtorata.dwg