


RULLAHIIHTORATA RH2

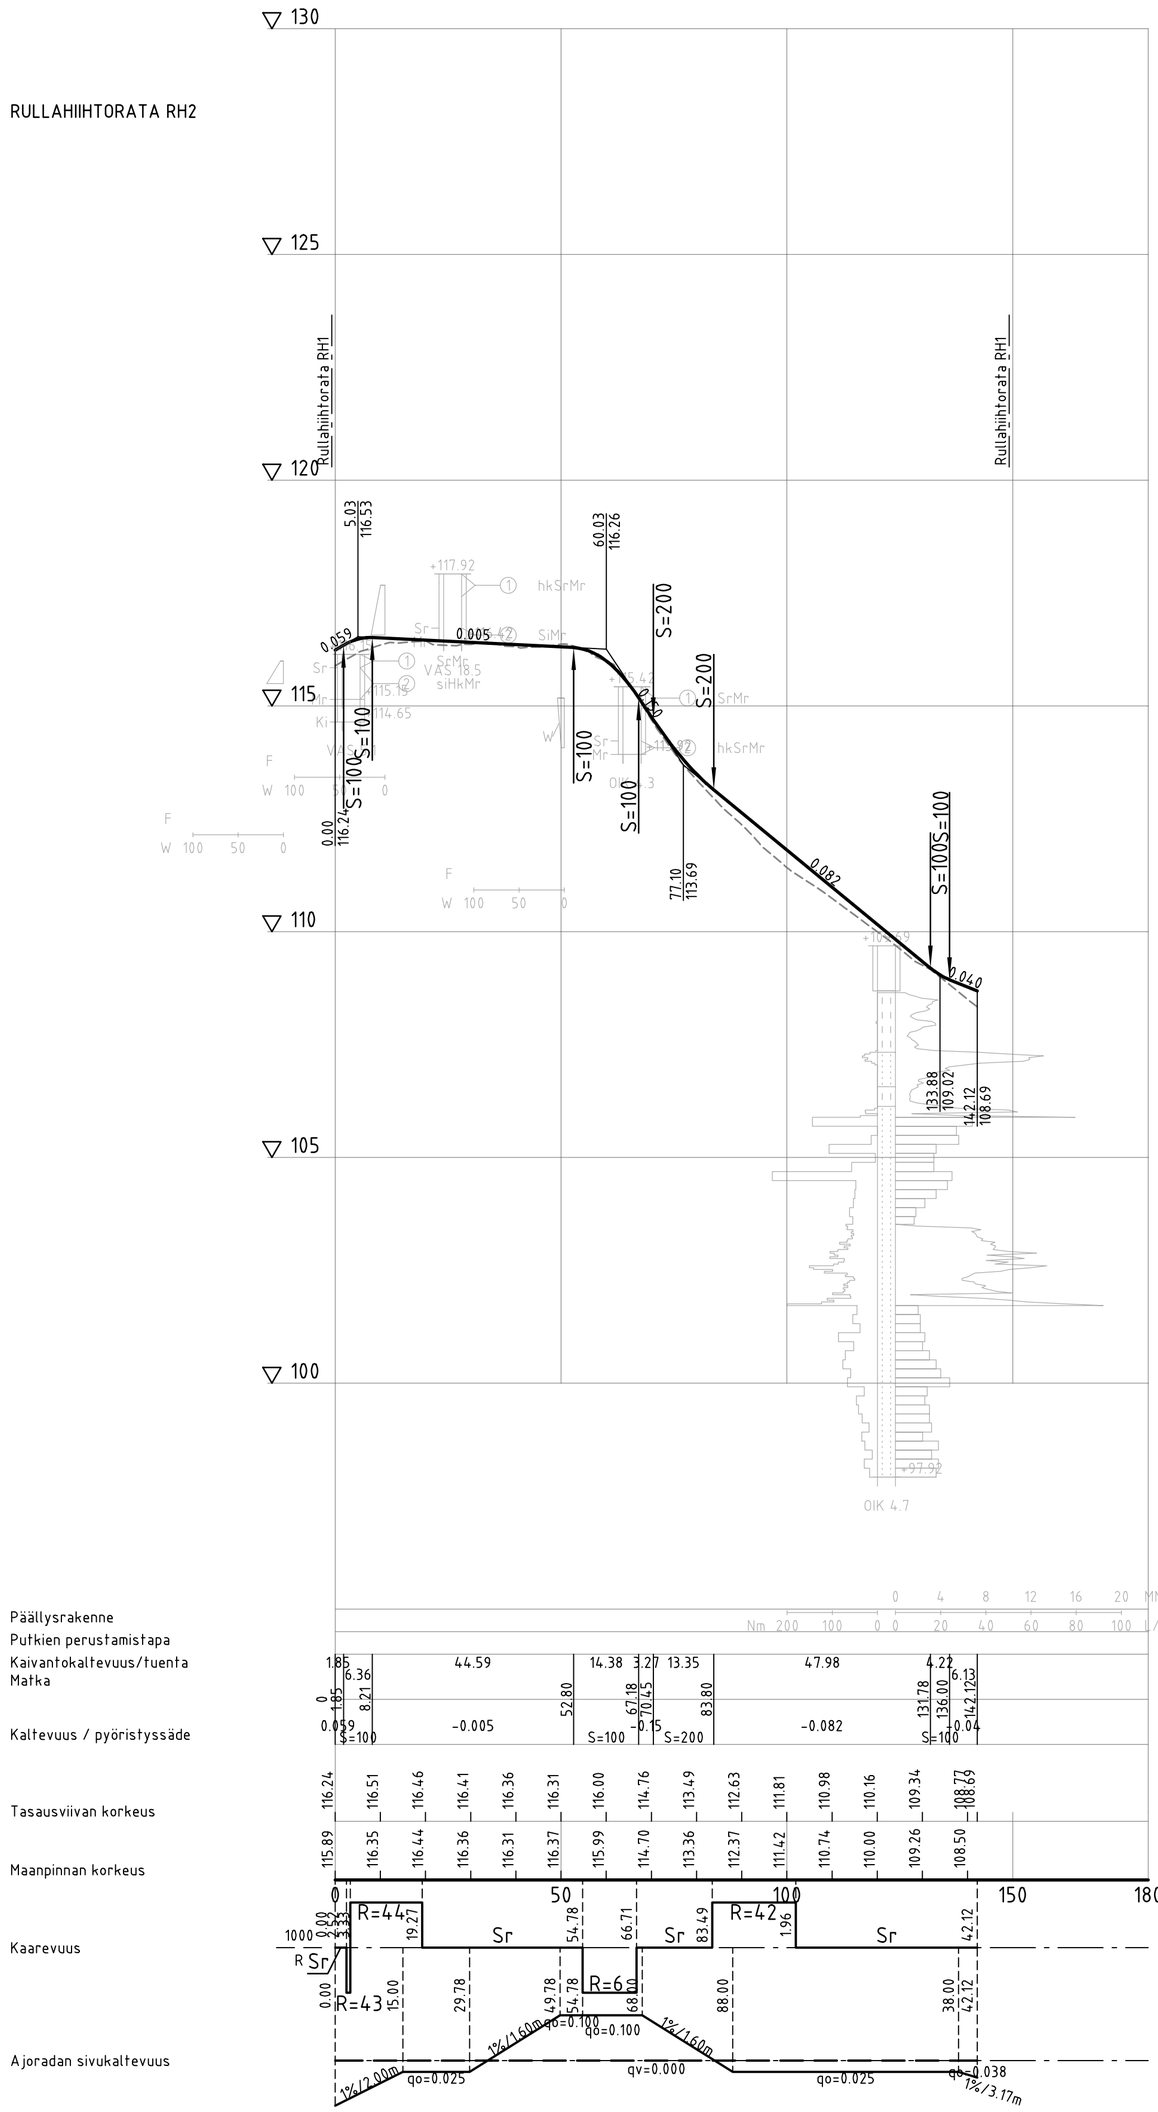

RULLAHIIHTOLATU RH2
TYYPPIPOIKKILEIKKAUS 1:100
PL 40

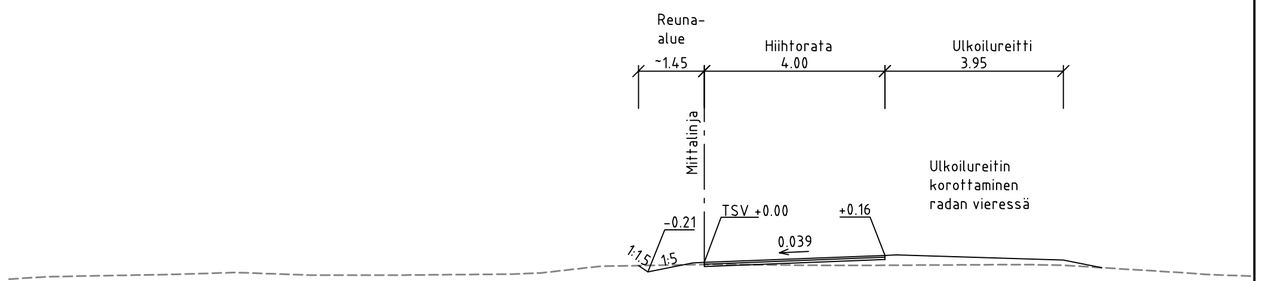

RULLAHIIHTOLATU RH2
TYYPPIPOIKKILEIKKAUS 1:100
PL 100

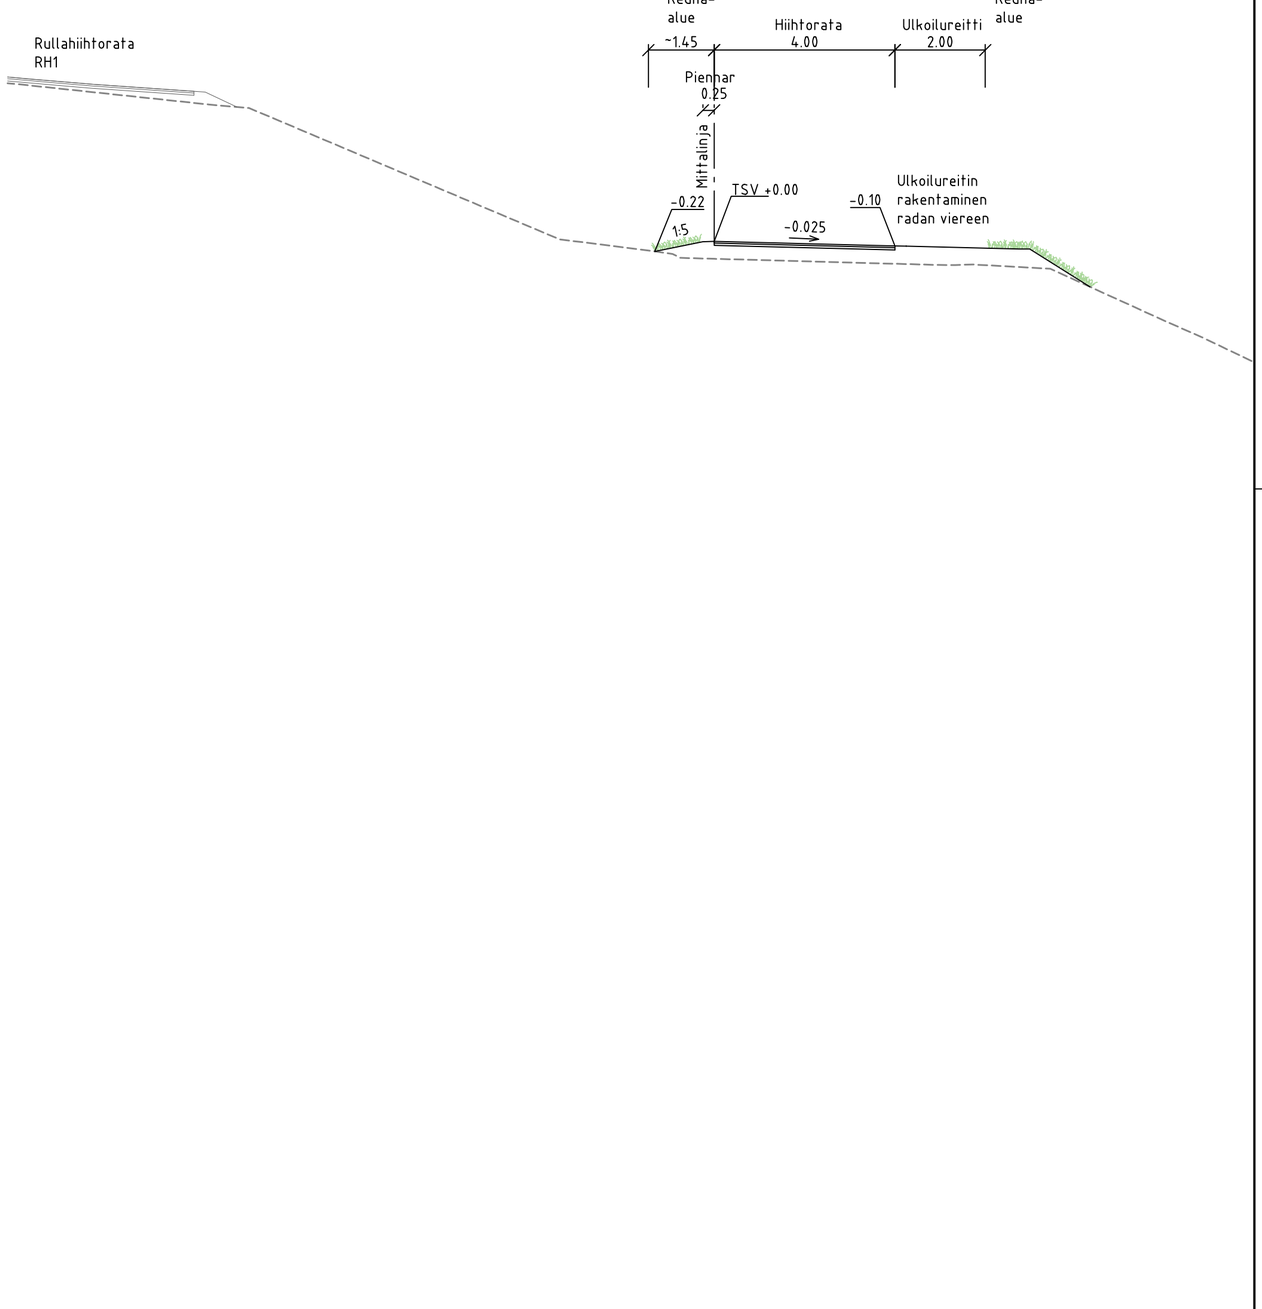

Koordinaattijärjestelmä	ETRS-GK26
Korkeusjärjestelmä	N2000

K.osa/ Kylä: Salpausselkä
Kortteli/ Tila:
Tontti/ Rn:o:
Viranomaisen merkintöjä:
Rak.luvan nro:
Rakennustoimenpide: Uudisrakennus
Piirustuslaji: Yleisen alueen suunnitelma
Juokseva nro:
Rakennuskohteen nimi ja osoite: LAHDEN KAUPUNKI Rullahiihtorata urheilukeskus
Piirustuksen sisältö: Rullahiihtorata RH2
Pituusleikkaus 1:1000/1:100
Tyyppipoikkileikkaukset 1:100
Mittakaava:

Ramboll
Niemenkatu 73
15140 Lahti
puh. 020 755 611

Suunn ala: TKA
Työnro: 1510099262
Tiedosto:
Piirustusnro: 203
Piirustuksia:
Muutos:
Hyv.: Kari Mönkäre
Suunn.: T. Peltola
Piirt.: HEIR
Pvm: 12.11.2026

\\files\Projects\RTR2026N030XX\RTR2026N03051\1510099262_Rullahiihtoradan_suunnittelu\03_TULOSTUS\02_Dwg\201-205_pit_ty_rullahiihtorata.dwg