

RULLAHIIHTORATA RH4

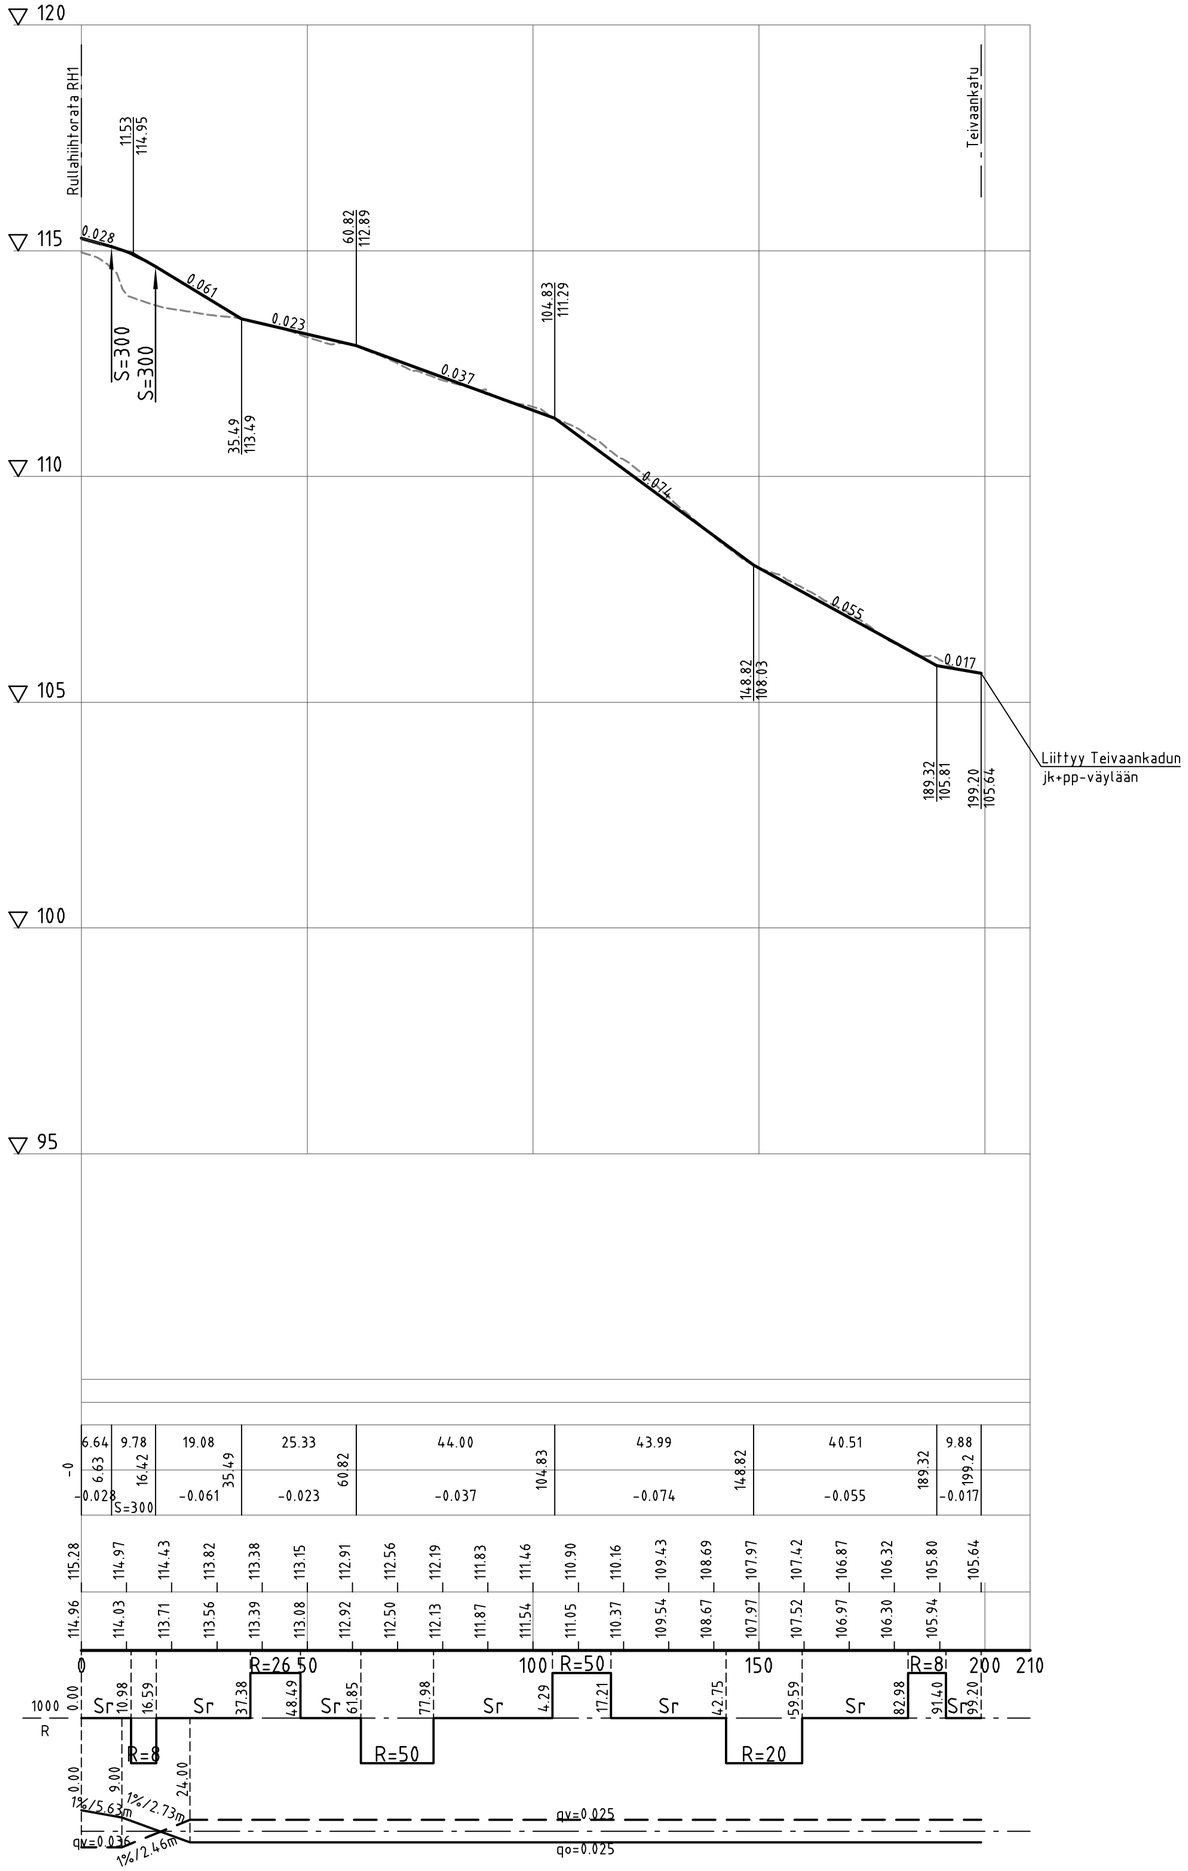

RULLAHIIHTOLATU RH4
TYYPPIPOIKKILEIKKAUS 1:100
PL 50

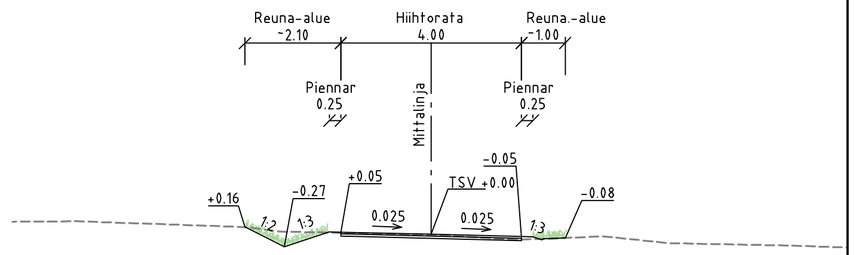

Koordinaattijärjestelmä	ETRS-GK26
Korkeusjärjestelmä	N2000

K.osa/ Kylä: Salpausselkä	Kortteli/ Tila	Tontti/ Rn:o	Viranomaisen merkintöjä / Rak.luvan nro
Rakennustoimenpide: Uudisrakennus			Piirustuslaji: Yleisen alueen suunnitelma / Juokseva nro
Rakennuskohteen nimi ja osoite: LAHDEN KAUPUNKI Rullahiihtorata urheilukeskus			Piirustuksen sisältö: Rullahiihtorata RH4 Pituusleikkaus 1:1000/1:100 Tyyppipoikkileikkaus 1:100 / Mittakaava

RAMBOLL
Ramboll
Niemenkatu 73
15140 Lahti
puh. 020 755 611

Suunn ala: TKA	Työnro: 1510099262		Tiedosto
Piirustusnro: 206	Piirustuksia		Muutos
Hyv.: Kari Mönkäre	Suunn.: T. Peltola	Piirt.: HEIR	Pvm: 12.11.2026

\\files\Projects\RTR2026N030XX\RTR2026N030511\10099262_Rullahiihtoradan_suunnittelu\03_TULOSTUS\02_Dwg\201-205_pit_ty_rullahiihtorata.dwg