



PITUUSLEIKKAUS PL 0 - 140 1:100, 1:1000

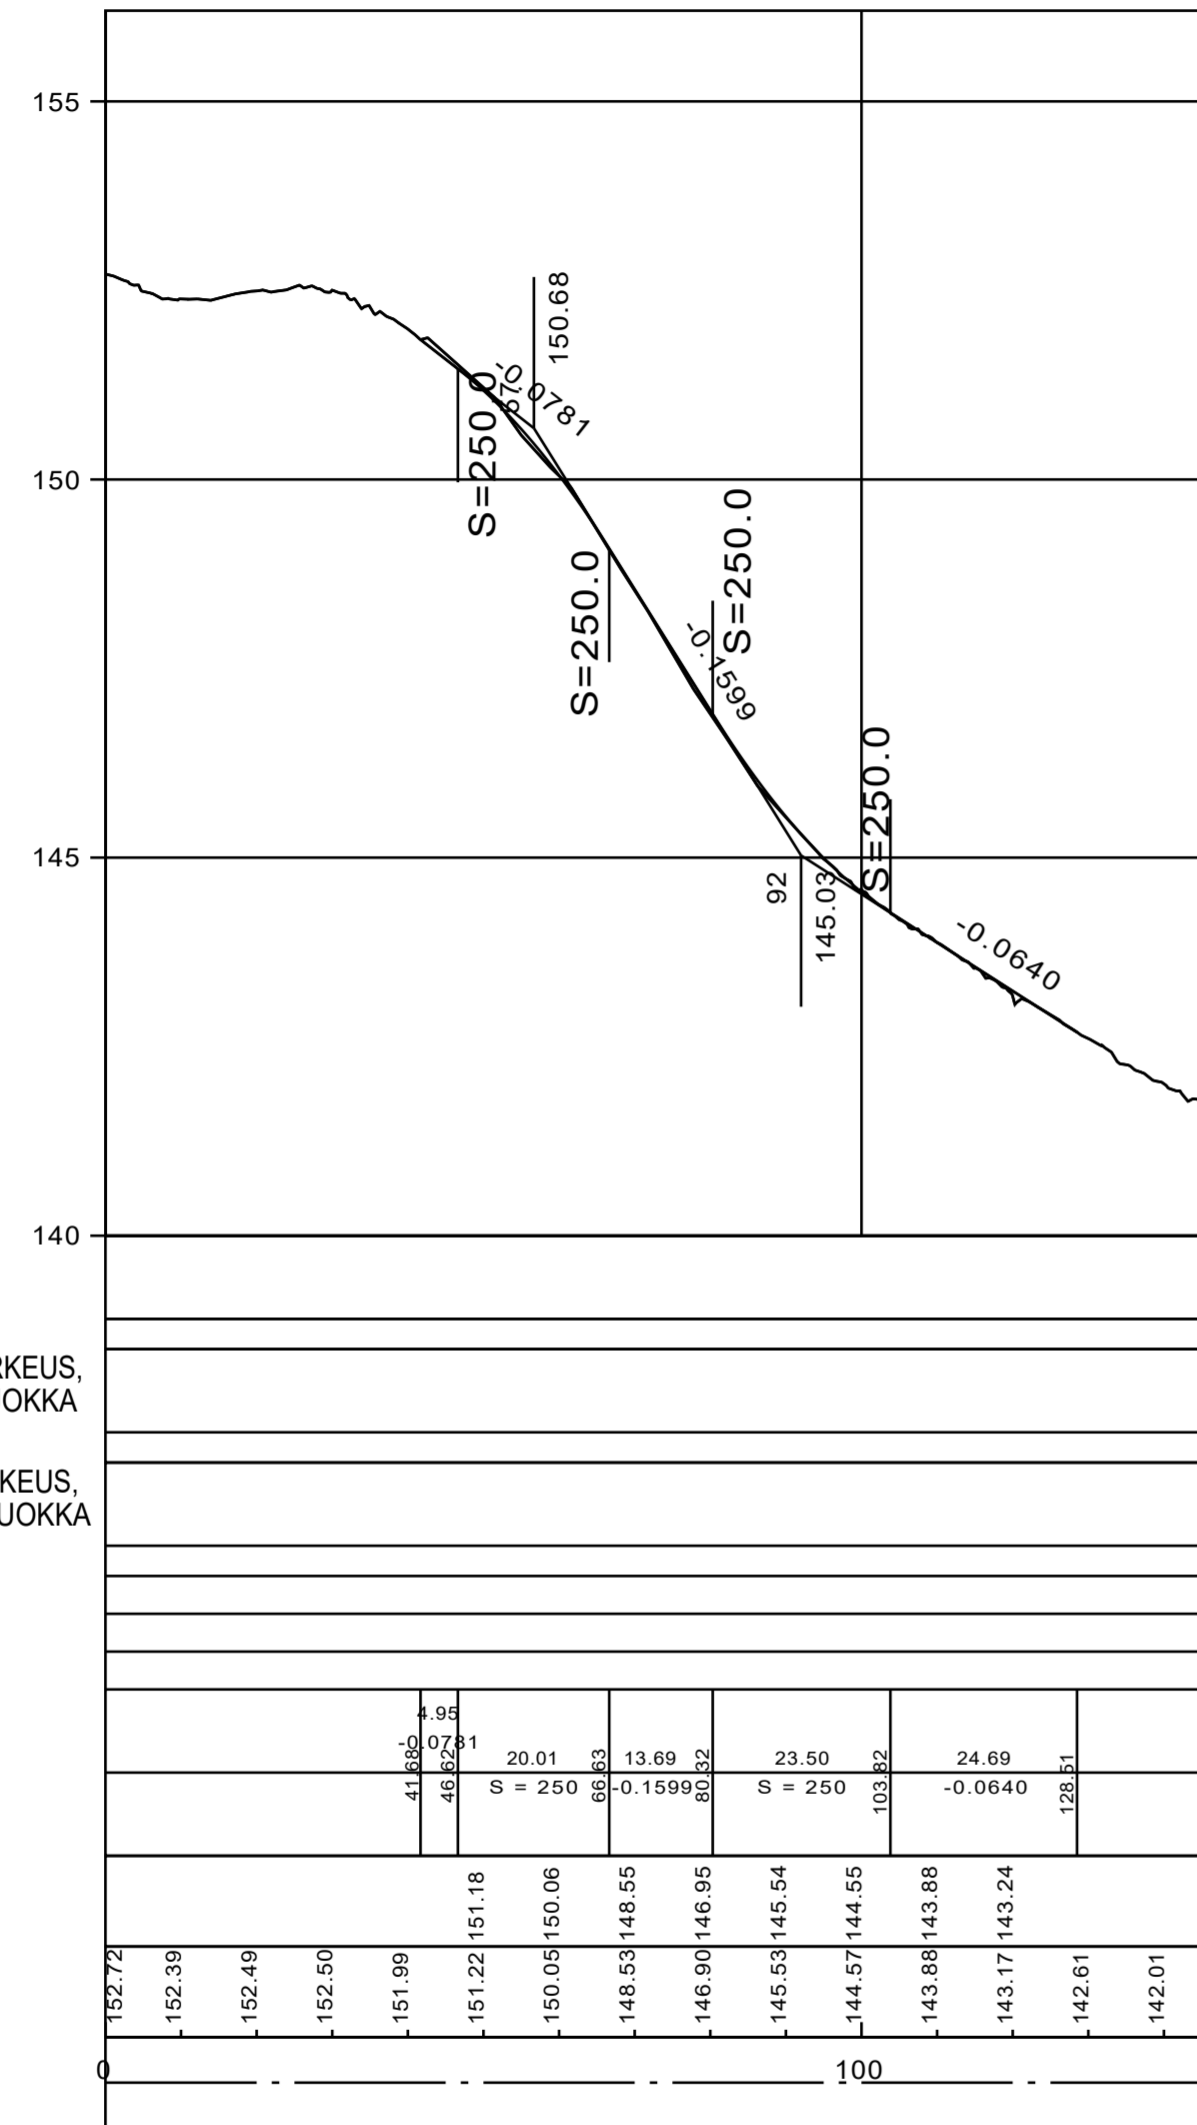

VESIJOHTO, LAEN KORKEUS  
MITAT, AINE, LIITOSTAPA  
PAALU  
SADEVESIVIEMÄRI, SISÄPOHJAN KORKEUS,  
MITAT, AINE, LIITOSTAPA, LUJUUSLUOKKA  
PAALU, KAIVOVÄLI, KALTEVUUS  
JÄTEVESIVIEMÄRI, SISÄPOHJAN KORKEUS,  
MITAT, AINE, LIITOSTAPA, LUJUUSLUOKKA  
PAALU, KAIVOVÄLI, KALTEVUUS  
PUTKIEN PERUSTAMISTAPA  
SEINÄMIEN TUKEMINEN  
PÄÄLLYSRAKENNE  
MATKA  
KALTEVUUS/PYÖRISTYSSÄDE  
  
TASAUSVIIVAN KORKEUS  
  
MAANPINTA  
PAALUTUS  
AJORADAN SIVUKALTEVUUS

RAKENNEPOIKKILEIKKAUS PL 60 1:100

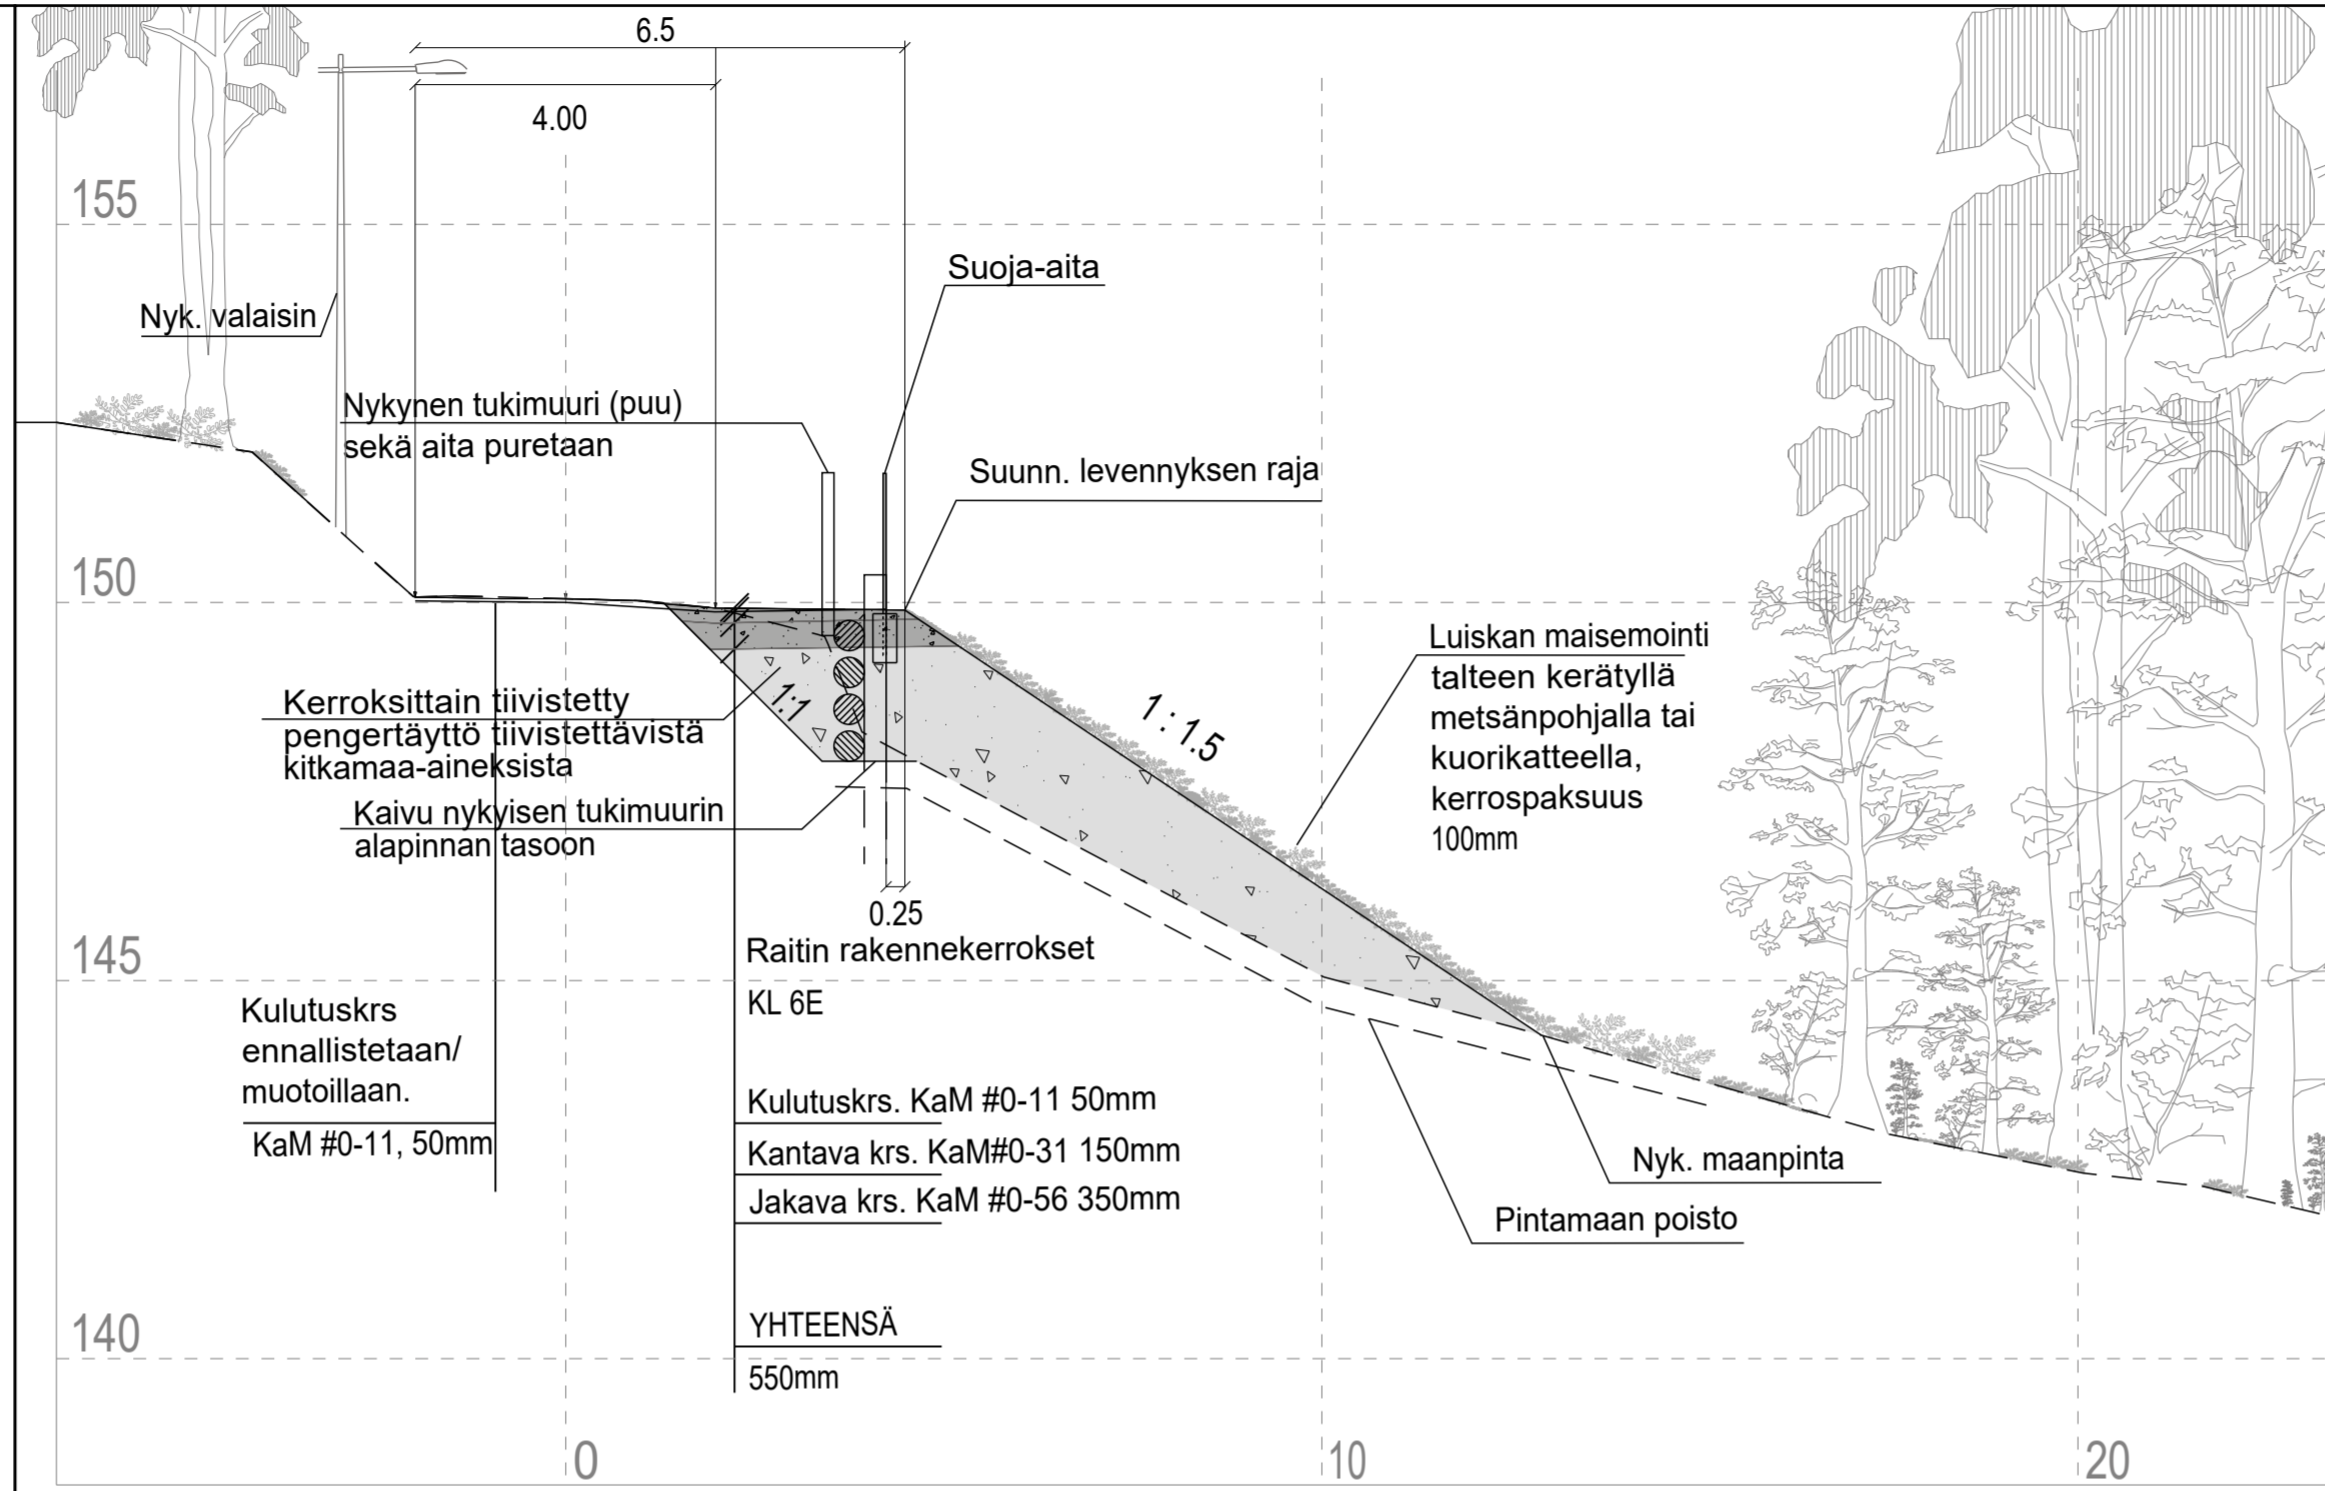


Päällysrakenne	Laskennallinen kantavuus kulutuskerroksen päältä (Mpa)	Rnlask (mm)
6D	179	33


PÄÄLLYSRAKENNE/RAITTI	6D
Kulutuskerros KaM #0-11	50mm
Kantava kerros KaM #0-32	150mm
Jakava kerros KaM #0-56	350mm
Suodatinkerros Hk	-
Suodatinkangas N2	Ei
YHTEENSÄ	550mm

Lahden kaupunki, latupohjan levennys, Lahden urheilukeskus  
Päällysrakennemitoitus, Odemarkin mitoitusyhtiö  
Täydentävät ohjeet:  
KATU2020, Suomen kuntatekniikan yhdistys (SKTY)  
Raitti  
-Katuluokka 6  
-Pohjamaaluokka arvioitu  
-D  
-Tavoitekantavuus kulutuskerroksen päältä >175 MPa  
Sallittu routanousu F<120mm

TYYPPIPIIRUSTUS, SUOJA-AITA 1:20

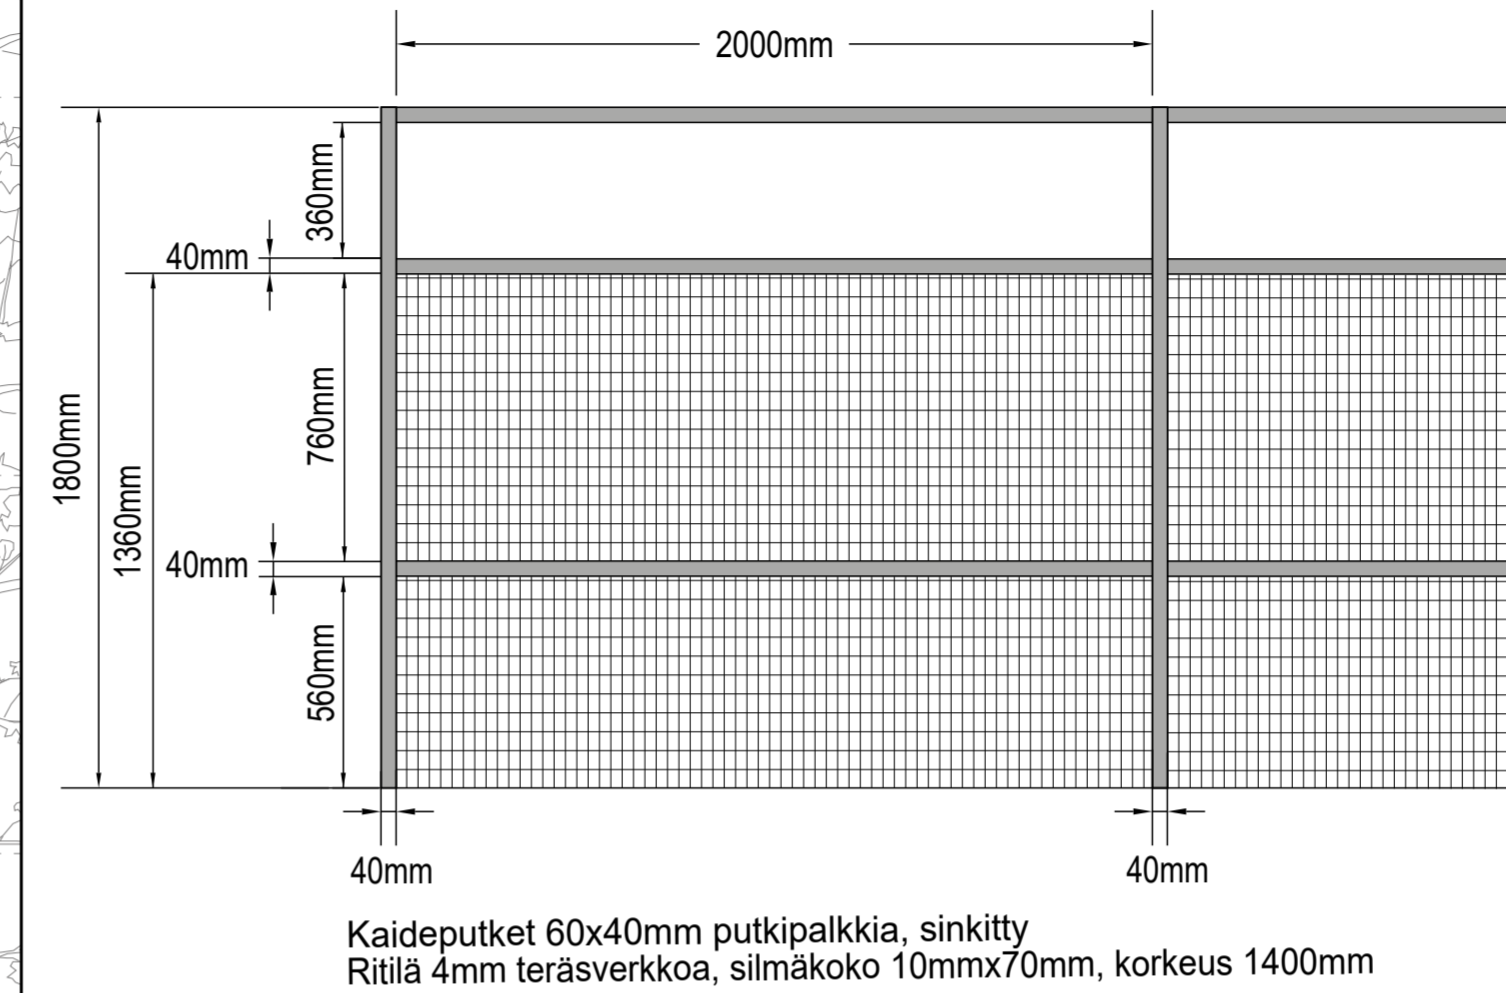

RAKENNELEIKKAUS, SUOJA-AITA PL 60 1:20  
BETONIVALUPERUSTUS

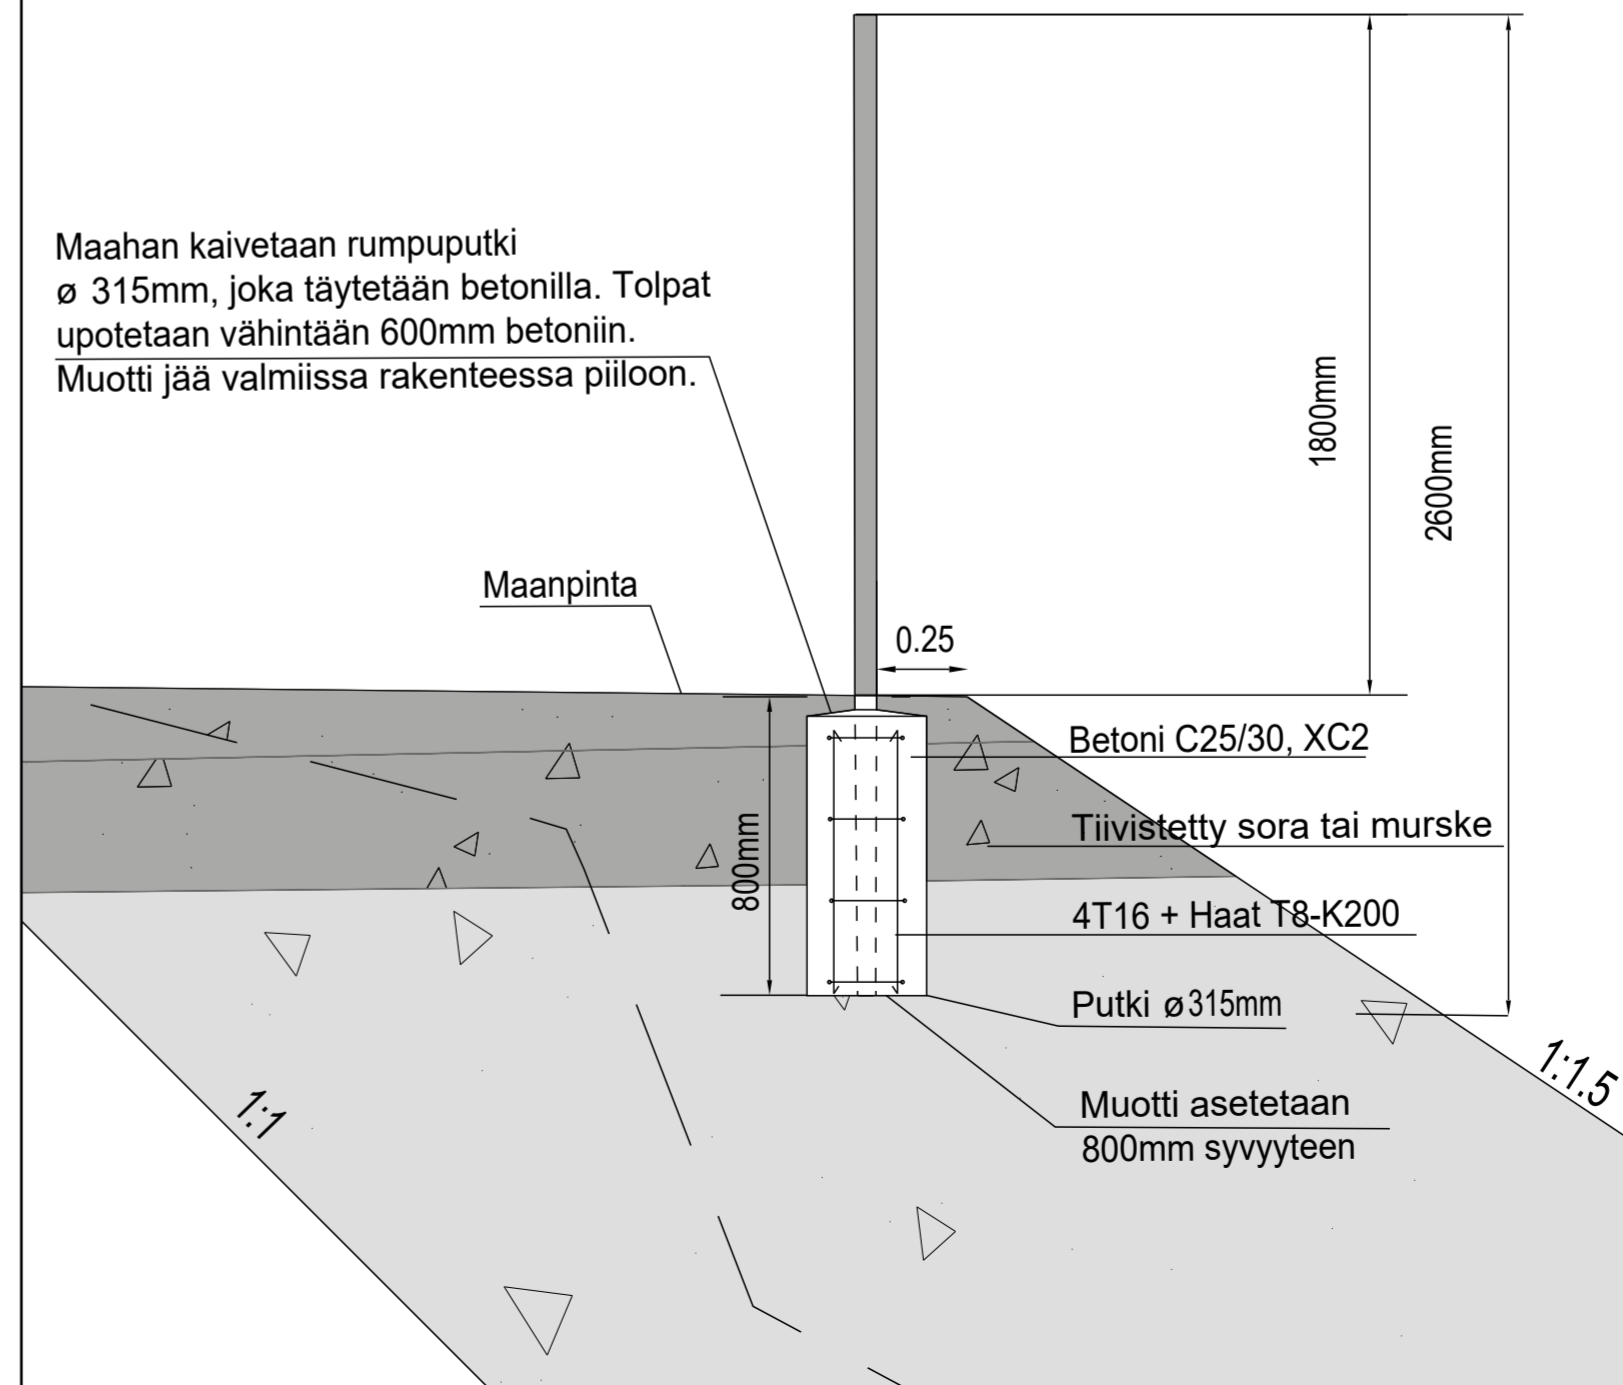

RevA		ETRS-GK26 / N2000	
Nähtävillä / Tytä		Kaupunginosatunnus: 32. Salpausselkä	
Kohteen nimi:		Hyväksymispäivä:	
Latupohjan levennys ulkoilureitillä väliällä Lahden urheilukeskus - Tapanila		Suunnittelija:	Mittakaava:
			1:100, 1000
			1:100
			1:20
Suunnitelmalaji:		LAHDEN KAUPUNKI, KAUPUNKIYMPÄRISTÖN PALVELUALUE KAUPUNKISUUNNITTELU	Piirustusnumero: 2022-19-201-P
Pituus- ja rakennepoikkileikkaus Tyypipiikkileikkaus ja rakennelikkaus, suoja-aita		Suunnitelman päivämäärä ja hyväksyjä: 30.9.2022 Pirkko-Leena Jakonen	