


W:\1366\lahti\1510053890\_Orimattilankatu-Lakkitehtaantie04\_TULO\SU\2020-13-203\_K\_pituusleikkaus\_tyyppipoikkileikkaus\_Miilumäenkatu.dwg

MIILUMÄENKATU

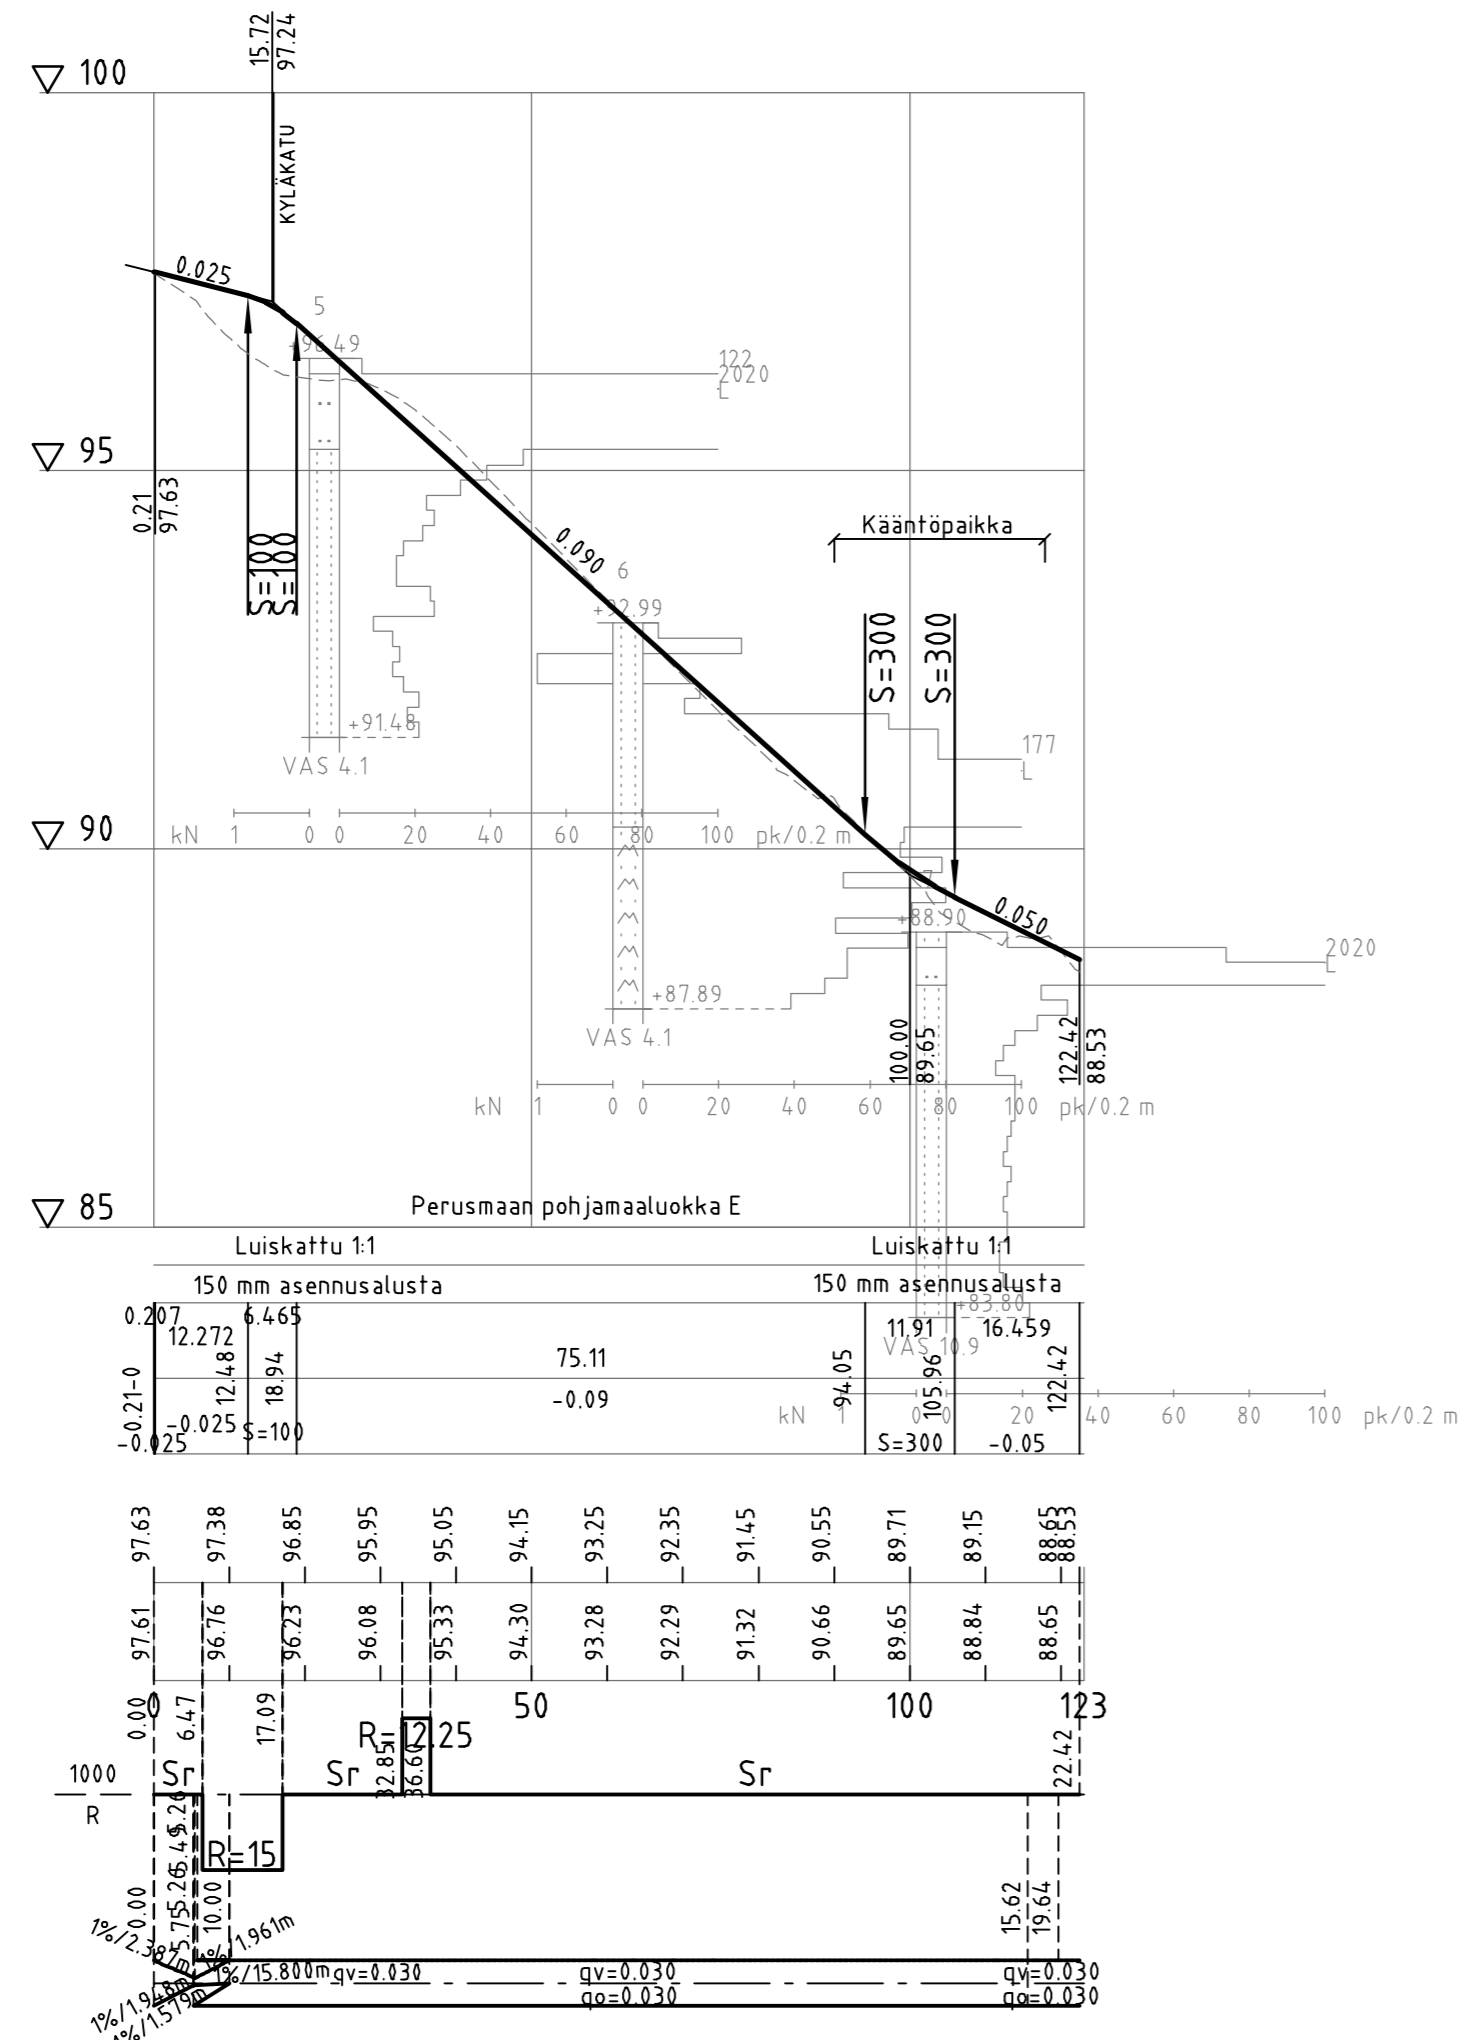

Päällysrakenne  
Putkien perustamistapa  
Kaivantokaltevuus/tuenta  
Matka

	150 mm asennusalusta	150 mm asennusalusta
0.207	12.272	6.465
-0.021-0	12.488	18.94
	75.11	94.05
	-0.09	0.05

Kaltevuus / pyörityssäde

0.025	100	11.91	16.459
0.025	100	105.96	122.42
0.025	100	94.05	0.05

Tasausviivan korkeus

97.63	97.61	97.38	96.85	95.95	95.05	94.15	93.25	92.35	91.45	90.55	89.71	88.84	88.53
-------	-------	-------	-------	-------	-------	-------	-------	-------	-------	-------	-------	-------	-------



Maanpinnan korkeus

0.00	6.47	17.09	25	50	100	123
------	------	-------	----	----	-----	-----

Kaarevuus



Ajoradan sivukaltevuus

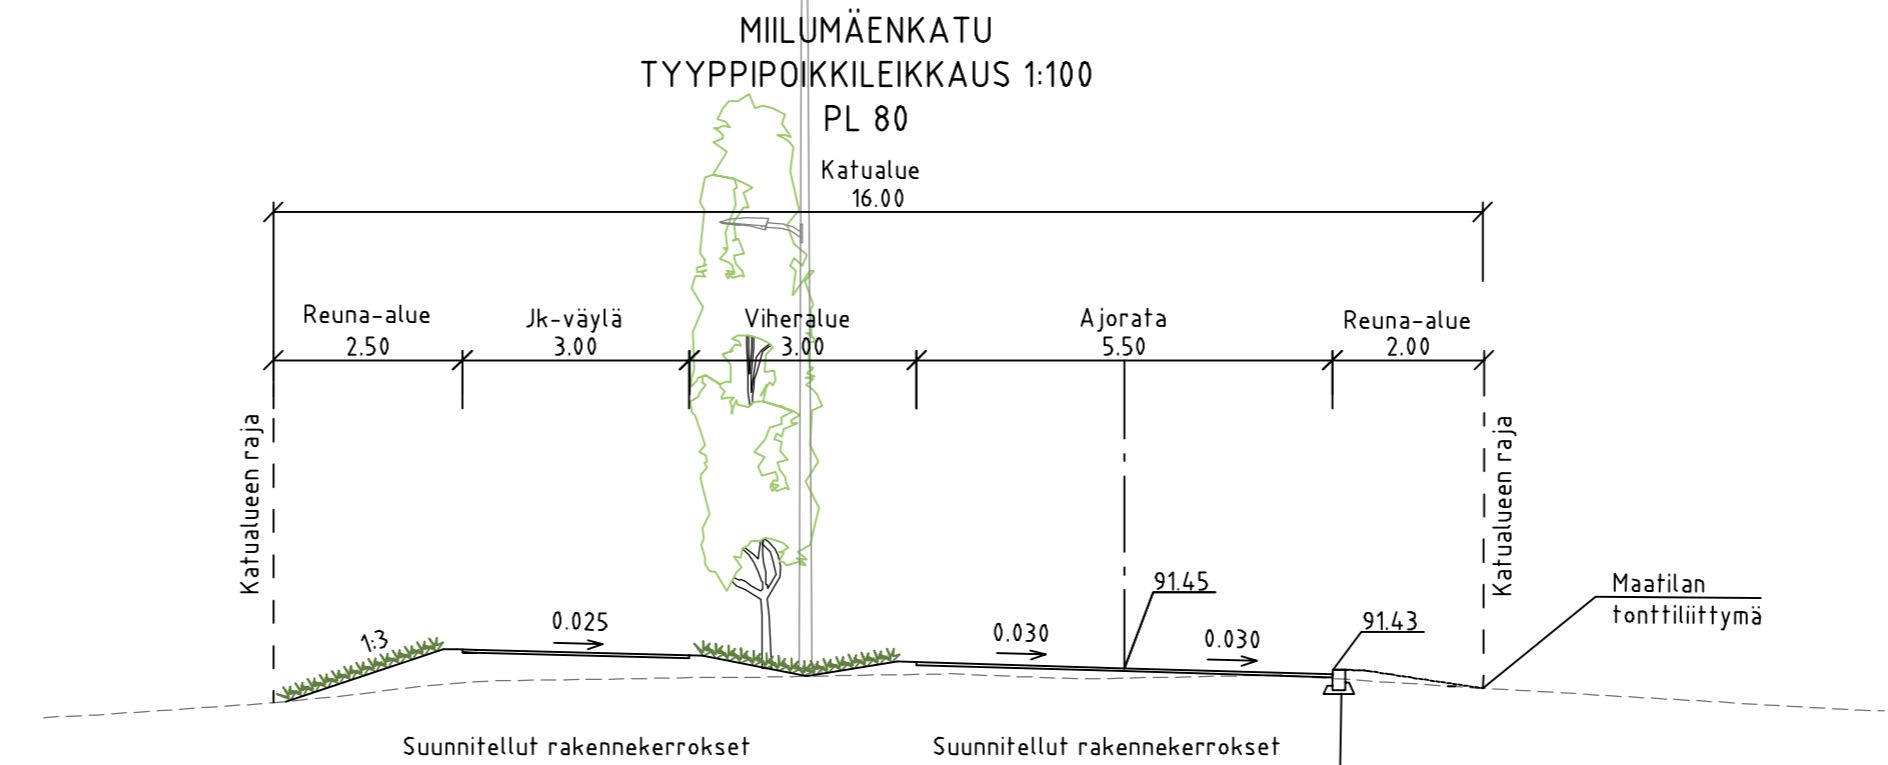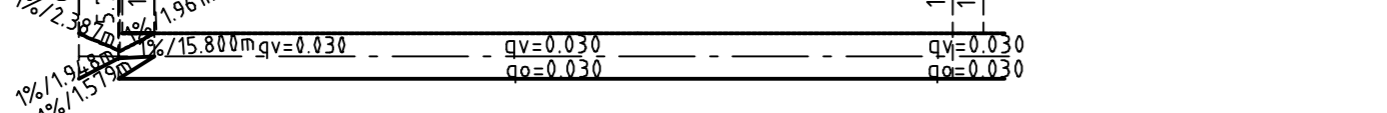

MIILUMÄENKATU  
TYYPPIPOIKKILEIKKAUS 1:100  
PL 80

Betoninen reunatuki V17  
Väri, harmaa  
Maakostea betoni  
Kiviaines 0/8

Tunn.	Lukum.	Muutos	Nimim.	Päiväys	
<b>RAMBOLL</b>		Ramboll Niemenkatu 73 15140 LAHTI puh. 020 755 611 www.ramboll.fi	Suunn.ala <b>TKA</b>	Työnro <b>1510053890</b>	Mittakaava <b>1:1000/1:100, 1:100</b>
hyv. K. Mönkäre		piir. HEILI	suunn. R. Martikainen	Muutos pvm 16.4.2021	
Muutos					
Tela					
Nähtävillä ETRS-GK26 / N2000					
Kohteen nimi: <b>Miilumäenkatu Pituusleikkaus ja tyyppipoikkileikkaus</b>			Kaupunginosatunnus: 3 Paavola		
Suunnitelmalaji: Katusuunnitelma			Suunnittelija: Ramboll	Mittakaava: 1:1000/1:100 1:100	
LAHDEN KAUPUNKI, KAUPUNKIYMPÄRISTÖN PALVELUALUE KUNNALLISTEKNIikka			Liittyi: 2020-13-101_K		
Suunnitelman päivämäärä: 16.4.2021			Piiustusnumero: 2020-13-203_K		
			Mika Lastikka		