

Tasausviivan korkeus

117.15 117.11 117.35 117.71

Maanpinnan korkeus

117.15 116.81 117.09 117.32

Paalutus



1.90 20 38.19 4.0


Kaarevuus

Sr=36 m

Sivukaltevuus

qv=-0.02
qo=0.02

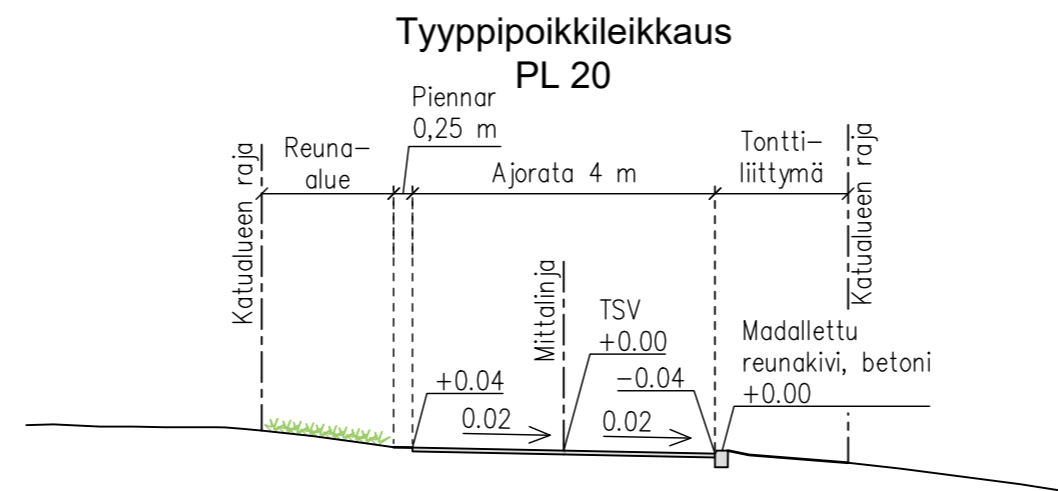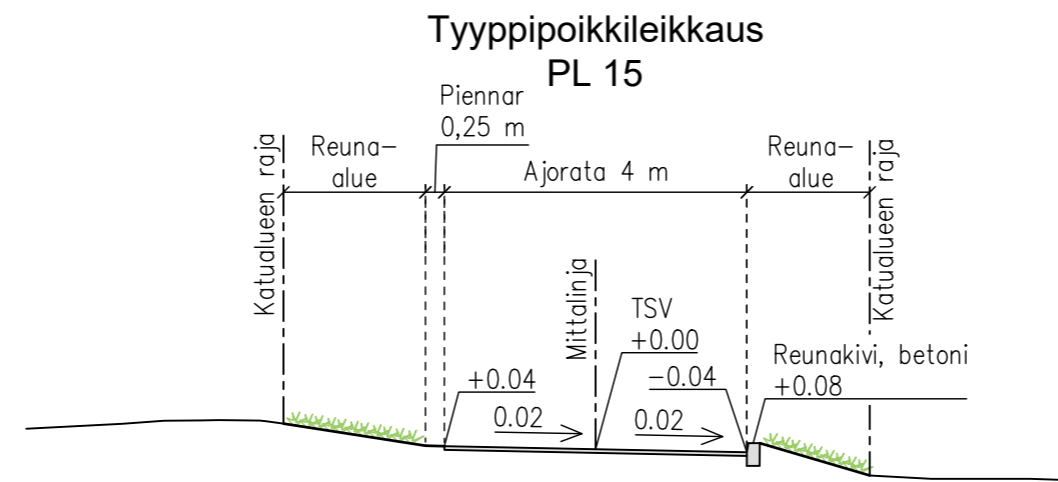

 Vesijärvenkatu 25, 15140 Lahti www.lepisto.eu	Päiväys 12.3.2021	Piirustuksen sisältö	Mittakaava
	Hyväksyjä J. Lepistö	Pituusleikkaus	1:1000/1:100
	Suunnittelija P. Siitonen	Tyypipoikkileikkaukset	1:100
	Piirtäjä P. Siitonen	Projektinumero 1277	Piirustusnumero 201

Muutos	
Tela	
Nähtävillä ETRS-GK26 / N2000	
Kohteen nimi: Lukukatu Pituusleikkaus Tyypipoikkileikkaukset Suunnitelmalaji: Katusuunnitelma	Kaupunginosatunnus: 13 Ahtiala Suunnittelija: Insinööri- toimisto Lepistö Oy Mittakaava: 1:1000/1:100 1:100
LAHDEN KAUPUNKI, KAUPUNKIYMPÄRISTÖN PALVELUALUE KUNNALLISTEKNIikka Suunnitelman päivämäärä: 12.3.2021	Liittyy: Piirustusnumero 2021-08-201-K Mika Lastikka