


KAUNISHARJUNPOLKU JKPP

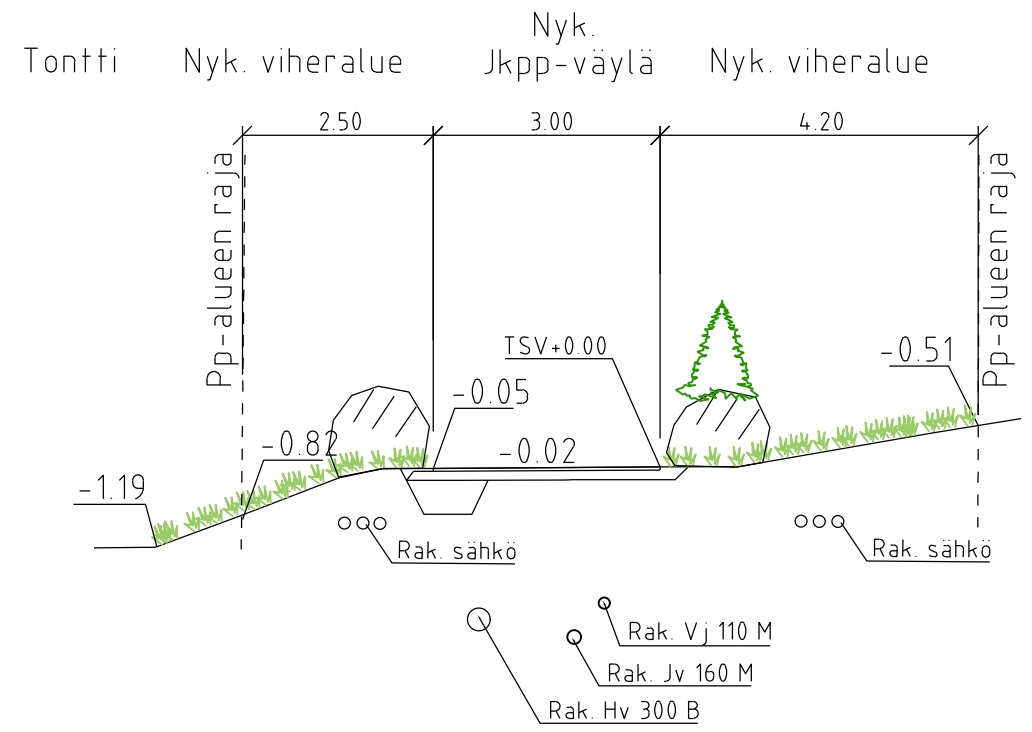

RAKENNEKERROKSET (mm)	Ajorata	Jkpp	levennys jkpp
Päällyste Ab 16 An 14 / jkpp Ab 11 An 14	40	40	40
ABK 32 An 14 / 150	50		
Kantava kerros, KaM 32/45	150	150	150
Jakava kerros, KaM 90			400
Yhteensä	240	190	590

Nykyiset kaapelit huomioidaan ja siirretään tarvittaessa työn aikana operaattoreiden suunnitelmien ja ohjeiden mukaisesti

KASVILUETTELO


PUUT	Lyhenne	Nimi	Taimikoko cm	Kpl	
Pi sy		Pinus sylvestris kotimainen mänty	200-250	2	
Ju co		Juniperus communis kotikataja	125-150	2	
PENSAAT	Lyhenne	Nimi	Taimikoko cm	Istutusihyys m kpl/m2	Kpl
Di se		Diervilla sessilifolia rusovuohenkuusama	50-70	0,80 2	80

MERKINTÖJEN SELITYKSET

- ajorata, asfaltti
- jk+pp-tie, asfaltti
- kivituhka
- nurmi
- pensas
- Reunatuki, betoni 12 cm näkymällä
- Madallettu reunatuki, betoni 6 cm näkymällä
- Materiaaliraja
- Kivi (n. 90 cm korkea)
- Metsämänty
- Kotikataja

LIKENNEMERKKILUETTELO

LIKENNE- MERKIN No	SIIJAINTI	LIKENNEMERKIN NIMI	TUNNUS	MERKIN KOKO b x h, a mm	TEKSTIKOKO mm	PINTA-ALA m²	JALUSTA	PYLVÄS	KALVO lk	USÄTIEDOT
1a		Yhdistetty pyörätie ja jalkakäytävä	423							Nykyinen, SÄILYTETÄÄN.
1b		Kaksisuuntainen pyörätie	H23.2	400 x 300					R1	Nykyinen, SÄILYTETÄÄN.
2a		Yhdistetty pyörätie ja jalkakäytävä	423				H700	60/2		Nykyinen, SÄILYTETÄÄN. Siirretään uuteen pylvääseen
2b		Kaksisuuntainen pyörätie	H23.2	400 x 300			H700	60/2	R1	Nykyinen, SÄILYTETÄÄN.
3		Umpitie	651							Nykyinen, SÄILYTETÄÄN

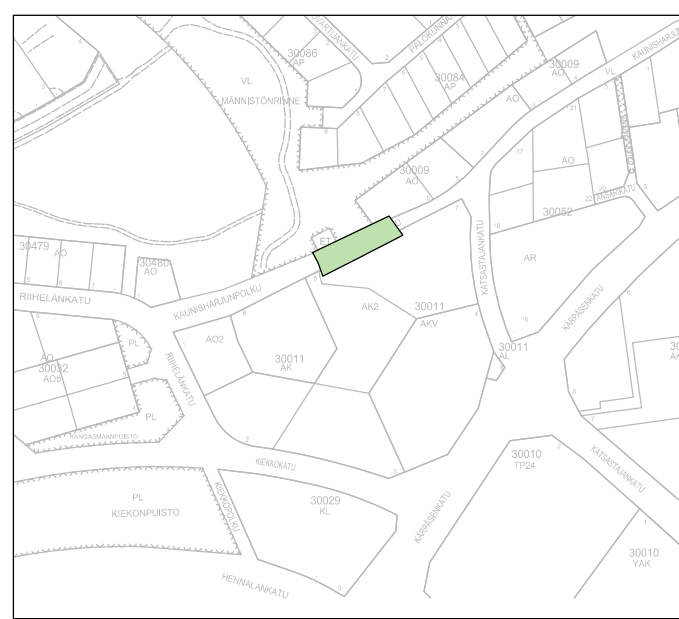

Sijaintikartta

Nähtävillä		ETRS-GK26 / N2000	
Kohteen nimi: Kaunisharjunpolku Läpiajon rauhoittaminen Asema- ja rakennetyyppiopikkileikkaus		Kaupunginosatunnus: 30 Kärpänen	
Suunnittelija: M. Ovaska		Mittakaava: 1:500 1:100	
Suunnitelmalaji: Rakennussuunnitelma		SWECO	
LAHDEN KAUPUNKI, KAUPUNKIYMPÄRISTÖN PALVELUALUE KUNNALLISTEKNIikka		Liitty:	
Suunnitelman päivämäärä: 16.7.2021		Piirustusnumero: 2021-12-116-K	
Suunnittelija: <i>Jani Tuhkanen</i>			