
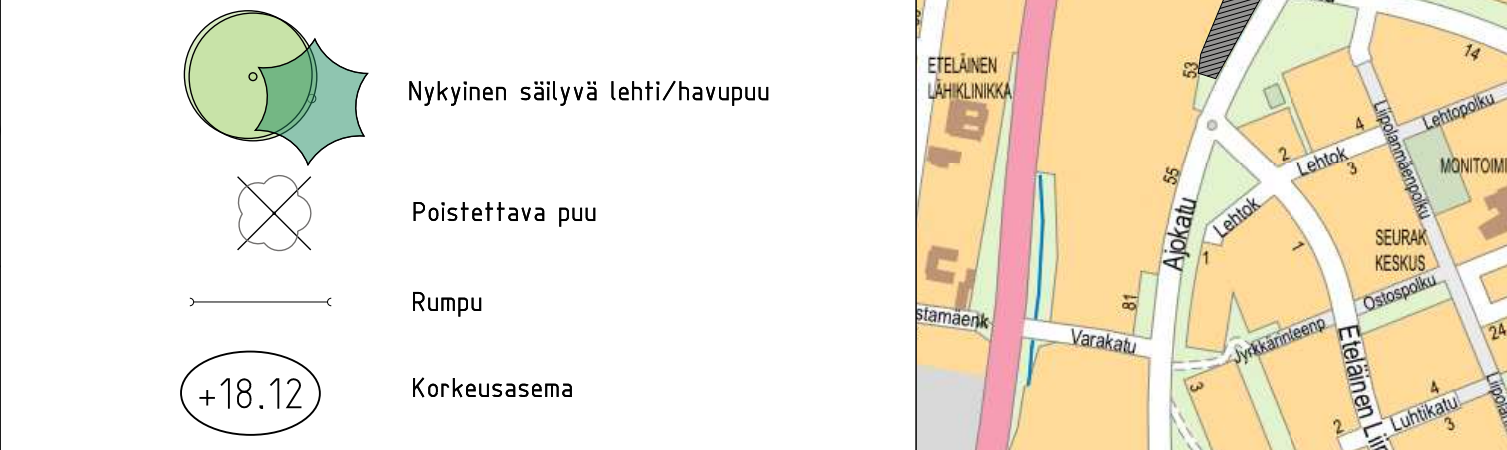













PIIRUSTUSMERKINNÄT

NYKYISET RAKENTEET JA KASVILLISUUS

-  Nykyinen säilyvä lehti/havupuu
-  Poistettava puu
-  Rumpu
-  +18.12 Korkeusasema



UUDET RAKENTEET JA KASVILLISUUS

-  Istutettava lehti/havupuu
-  Yksittäispensas / pieni puu
-  Istutettava perenna A3
-  Niittykylvö B3 / Nurmi A3
-  Siemenerosiomatto B3 kts. työselostus Tulva-alue (1/5a)
-  Luonnonkivi pyöreä / seulanpääkivi #150...300 vapaasti ladottuna
-  Pyöreä luonnonkivi #300...600 max. 2/3 maanpinnan yläpuolella.
-  Purkurakenne 2kpl #1000
-  Pohjakynnys
-  Virtaussuunta
-  Luiska 1:2, 1:3

RevA		ETRS-GK26 / N2000	
Nähtävillä / Tytä	17.02. - 02.03.2022 /	Kaupunginosatunnus:	
Kohteen nimi:	Yrittäjänpuisto, Ajokadun viivytsrakenne	20 Kerinkallio	
Puistosuunnitelma		Hyväksymispäivä:	28.5.2021
Suunnitelmalaji:	Puistosuunnitelma	Suunnittelija:	M. Pöyhölä
		Tarkastaja:	A-J Koskeniemi
LAHDEN KAUPUNKI, KAUPUNKIYMPÄRISTÖN PALVELUALUE		Mittakaava:	1:200
KUNNALLISTEKNIikka		SITOWISE	
Suunnitelman päivämäärä ja hyväksyja:	28.5.2021	Elsa Keskiväli	Piirustusnumero:
			2021-13-101-P