


Paskurinoja_ml

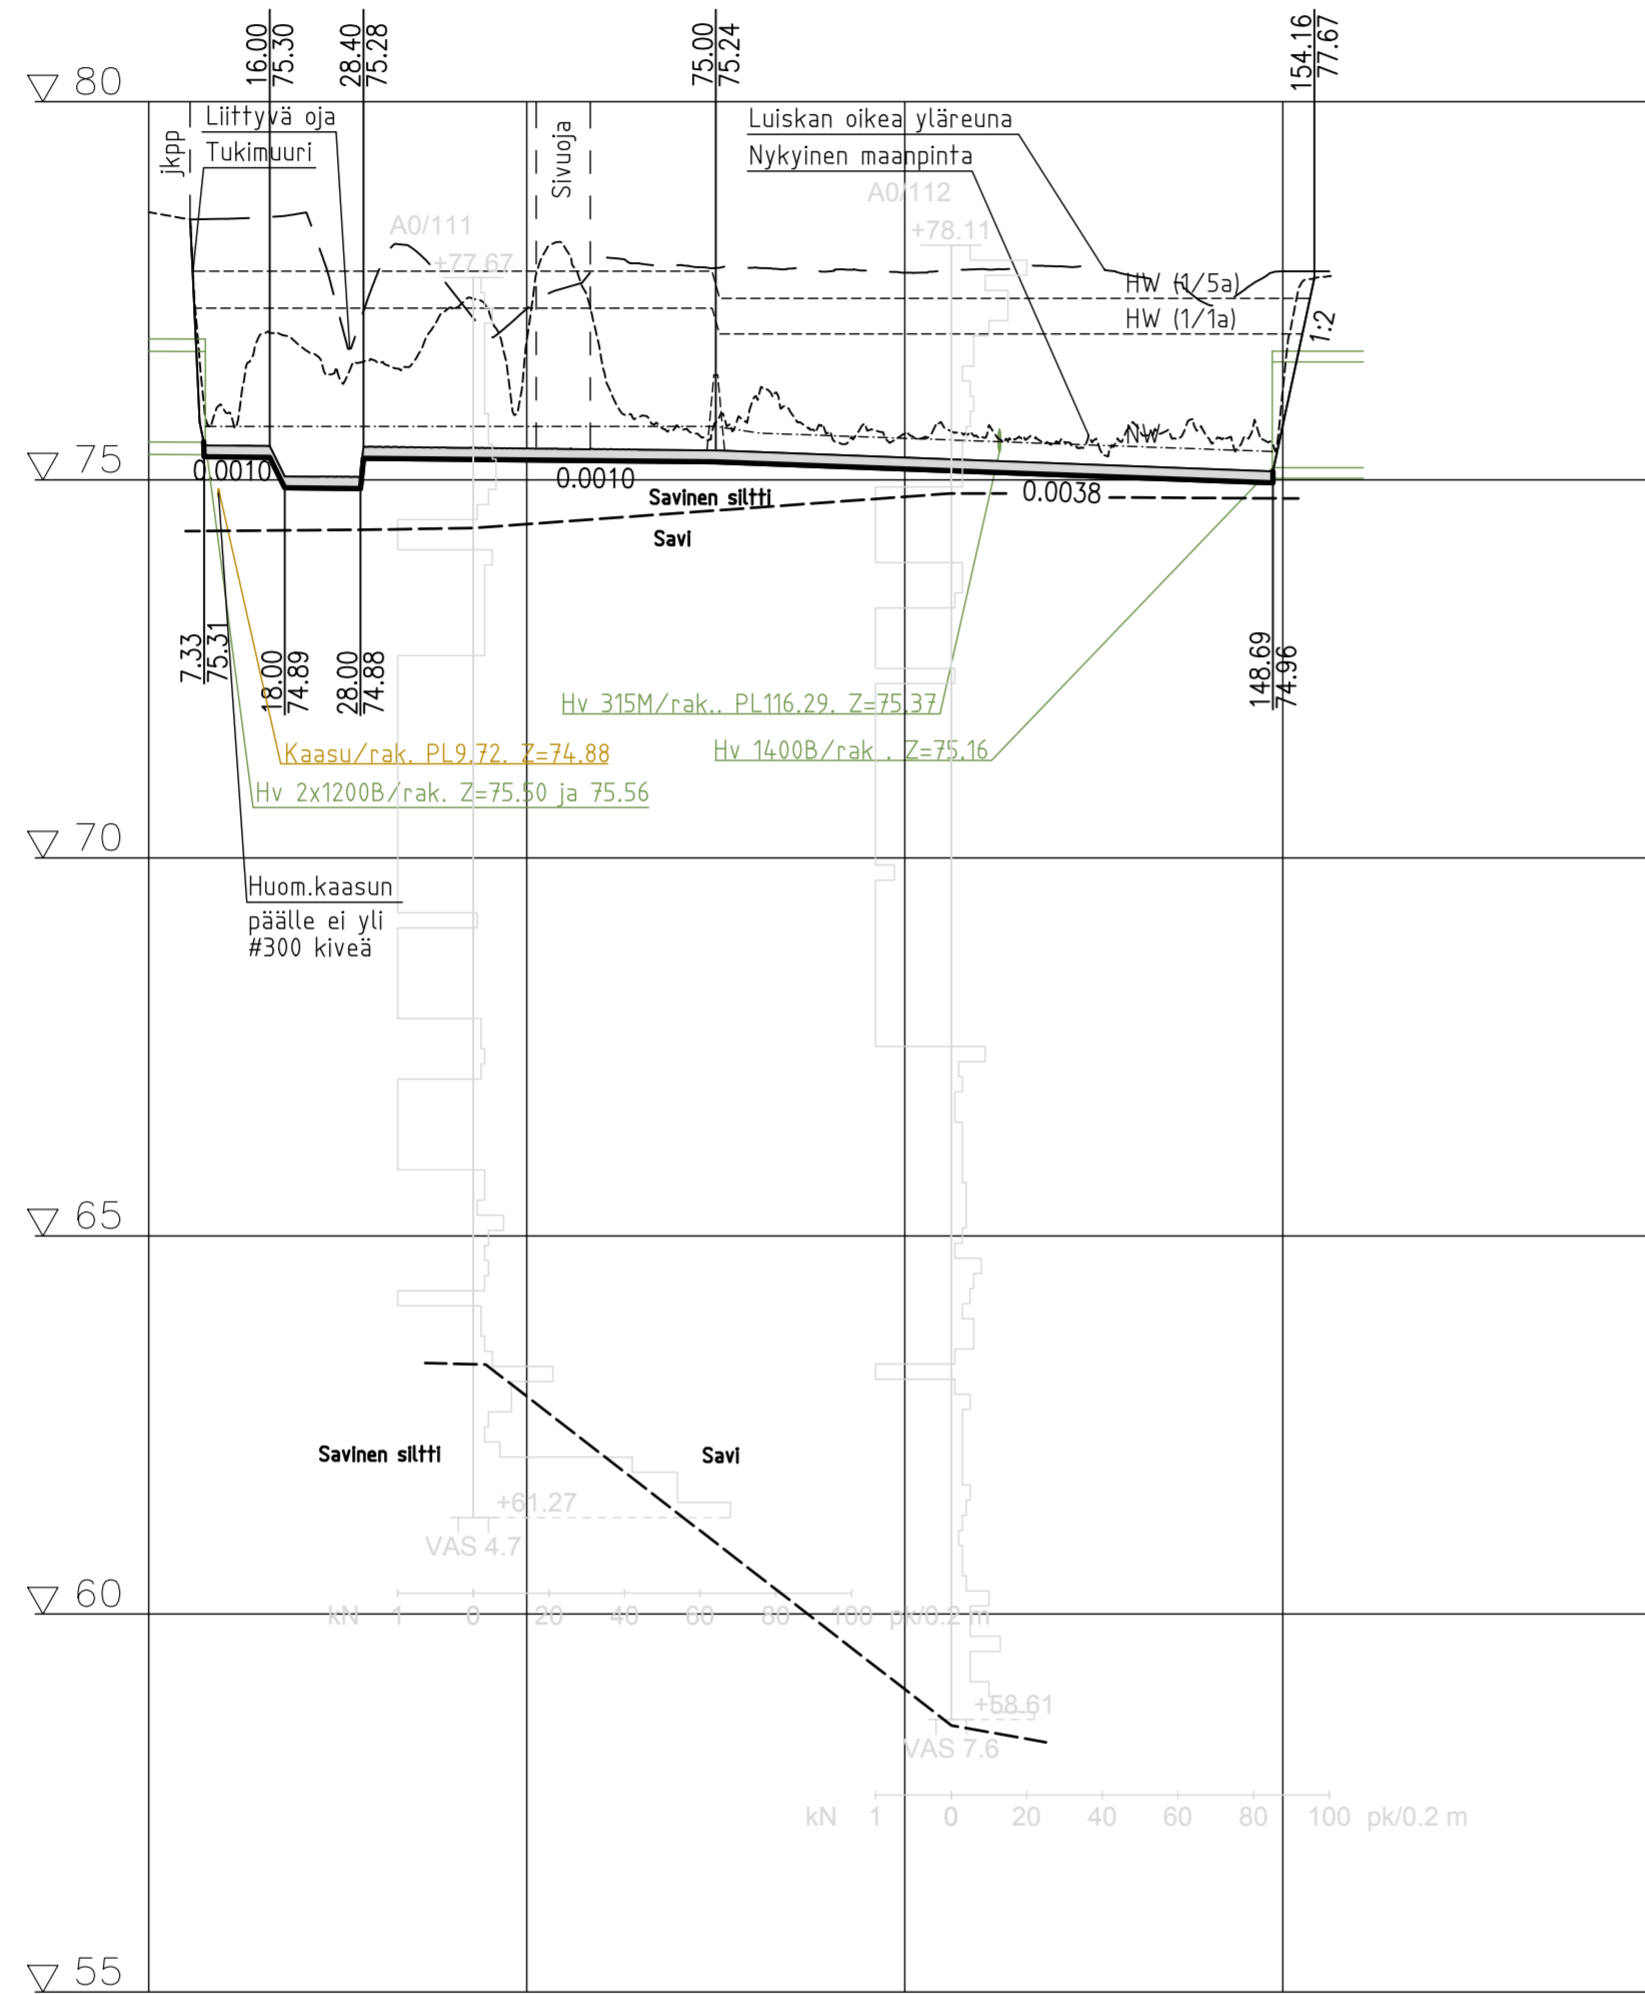

Matka	0	7.33	46.67	75.00	73.69	148.69	154.16
Kaltevuus / pyöristyssäde			-0.001		-0.004		
Tasausviivan korkeus	78.54	75.30	75.30	75.27	75.14	75.03	77.70
Maanpinnan korkeus	78.54	75.92	76.77	75.27	75.61	75.57	76.21
Kaarevuus	0.00	9.76	15.37	22.52	39.50	42.28	56.37
Luiskan sivukaltevuus	0.00		qv=0.333	qv=0.333	qv=0.500	qv=0.500	

RevA		ETRS-GK26 / N2000	
Nähtävillä / Tyla 17.02. - 02.03.2022 /		Kaupunginosatunnus: 20 Kerinkallio	
Kohteen nimi: Ajokadun viivytysrakenne Pituusleikkaus		Hyväksymispäivä: 28.05.2021	
Suunnittelija: Puistosuunnitelma		Mittakaava: 1:1000/ 1:100	SITOWISE
LAHDEN KAUPUNKI, KAUPUNKIYMPÄRISTÖN PALVELUALUE KUNNALLISTEKNIikka		Piiustusnumero: 2021-13-201-P	
Suunnitelman päivämäärä ja hyväksyjä: 28.05.2021 Elsa Keskiväli			