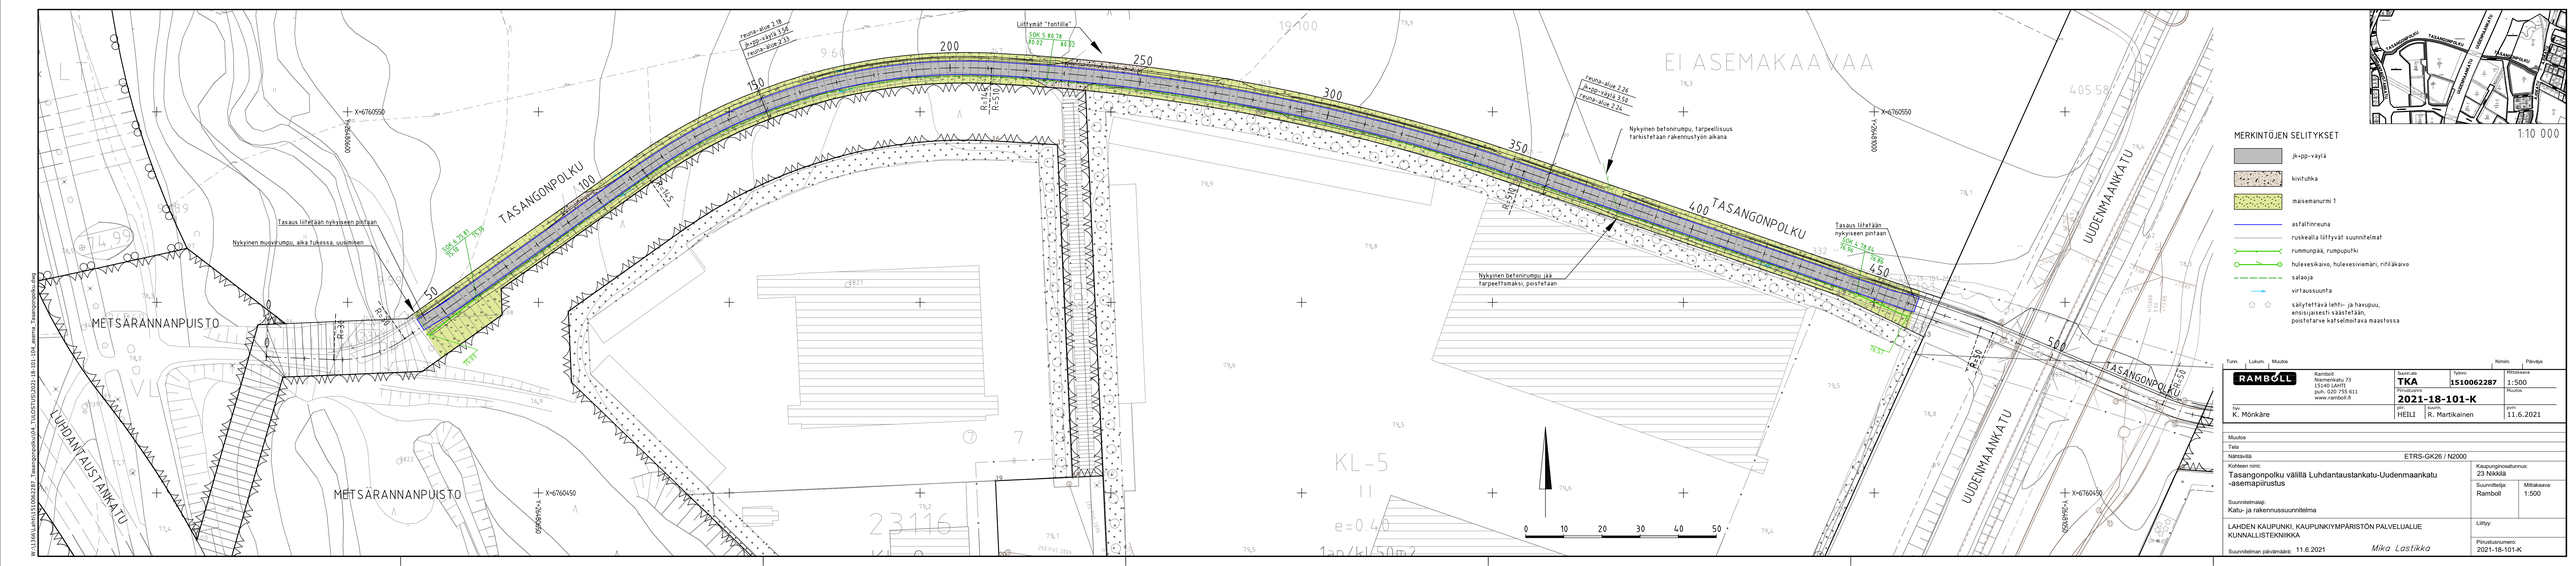

Tunn.	Lukum.	Muutos	Nimim. Päiväys

RAMBOLL
Ramboll Naemestaltu 73 15540 LAHTI puh. 020 755 611 www.ramboll.fi

Suunn.ala: TKA	Työnro: 1510062287	Mittakaava: 1:500	
Hankekoodi: 2021-18-101-K		Nro/Rev:	
Tek.: K. Mönkäre	Hyv.: HEILI	Kontr.: R. Martikainen	Päiv.: 11.6.2021

Muutos

Teila

Nahkavilla: ETRS-GK26 / N2000

Kohteen nimi: Tasangonpolku väliltä Luhdantaustankatu-Uudenmaankatu -asemapiirustus

Kaupunginosatunnus: 23 Nikkilä

Suunnittelija: Ramboll

Mittakaava: 1:500

Suunnitelmalaji: Katu- ja rakennussuunnitelma

Liittyy:

LAHDEN KAUPUNKI, KAUPUNKIYMPÄRISTÖN PALVELUALUE
KUNNALLISTEKNIIKKA

Piirustusnumero: 2021-18-101-K

Suunnitelman päivämäärä: 11.6.2021 *Mika Lastikka*

M:\1360\Lahti\1510062287 - Tasangonpolku\yht\A_1510062287_2021-18-101-104_asema_Tasangonpolku.dwg