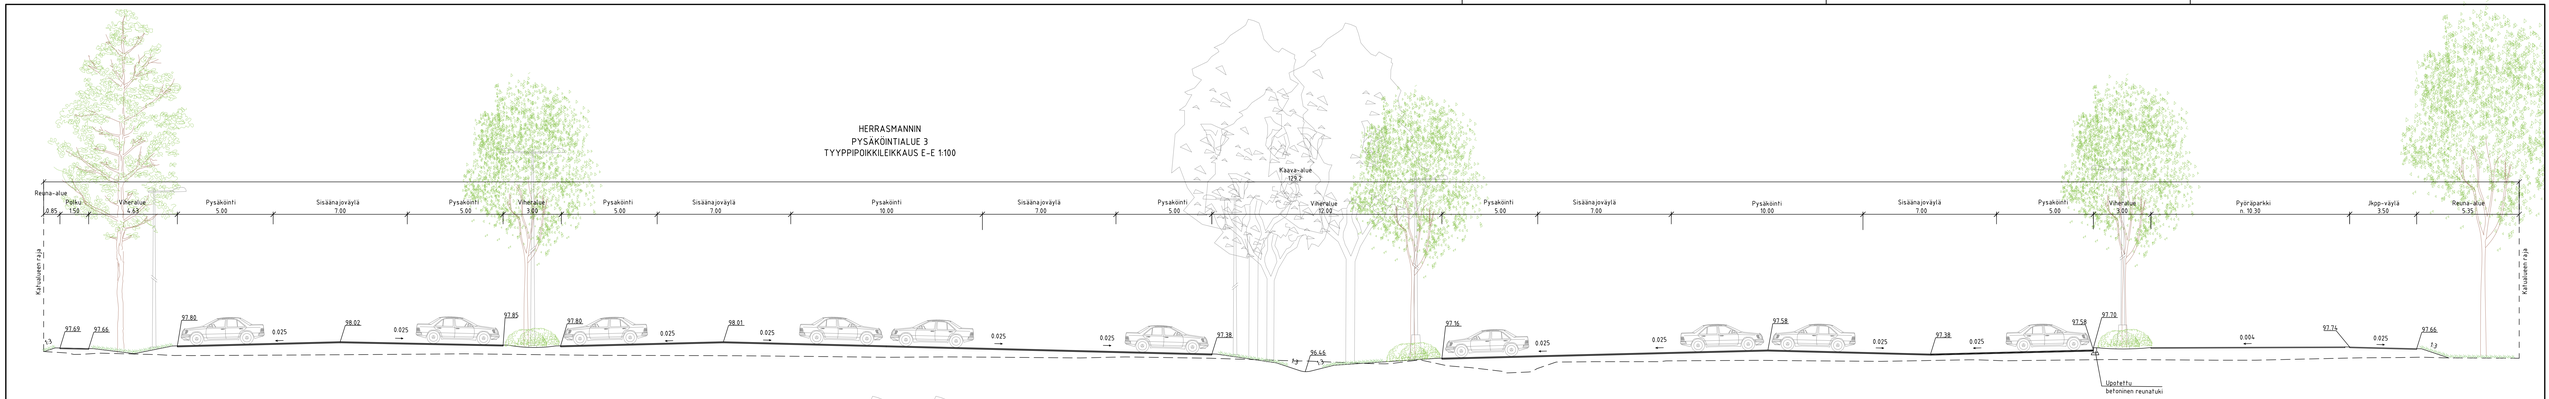

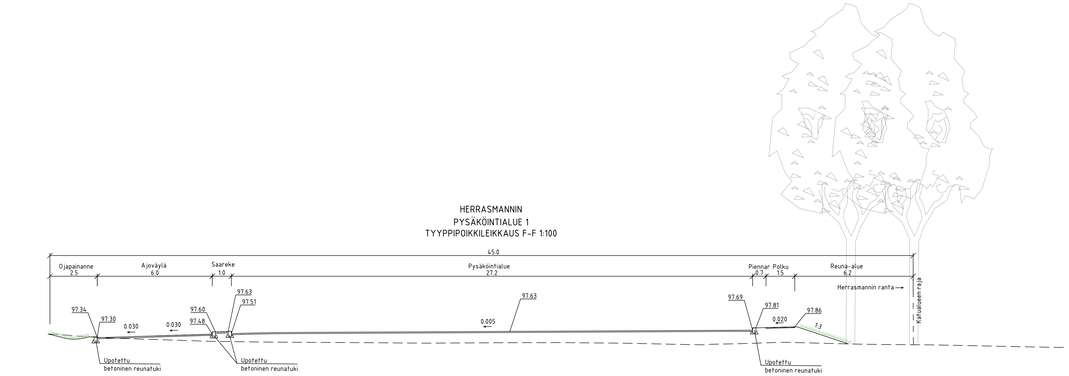

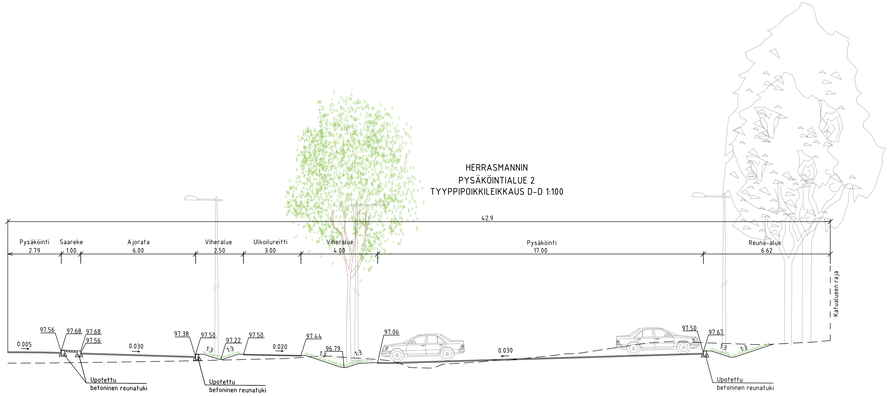

Tunn.	Lukum.	Muutos	Nimim.	Päiväys

RAMBOLL

Ramboll
Niemenkatu 73
15140 LAHTI
puh. 020 755 611
www.ramboll.fi

Tilaaja: TKA	Työnro: 1510063275	Mittakaava: 1:100	
Piirustusnro: 202		Muutos	
Työ: R. Martikainen	Ryh: NOROLA	Suunn.: T. Salminen, E. Tavasti	pvm: 21.9.2021

Muutos

Tila

Näkötaviä: ETRS-GK26 / N2000

Kohteen nimi:
Herrasmanninkatu
pysäköintialueet 1, 2 ja 3

-leikkaukset, D-D, E-E, F-F

Suunnitelmalaji:
Katusuunnitelma

Kaupunginosatunnus:
13 Ahtiala

Suunnittelija:
Ramboll

1:100

LAHDEN KAUPUNKI, KAUPUNKIYMPÄRISTÖN PALVELUALUE
KUNNALLISTEKNIIKKA

Liittyy:
2021-22-101-K

Suunnitelman päivämäärä: 21.9.2021 *Mika Lastikka*

2021-22-202-K

W:\1325\Lahti\01\0063275_Herrasmanninkatu\05_TILOITUS\0211-27-202-K_by_Herrasmanninkatu_P-alue_1_2_ja_3.dwg