




TYYPPIPOIKKILEIKKAUS
SARVIKATU, ITÄ pl 50
1:100

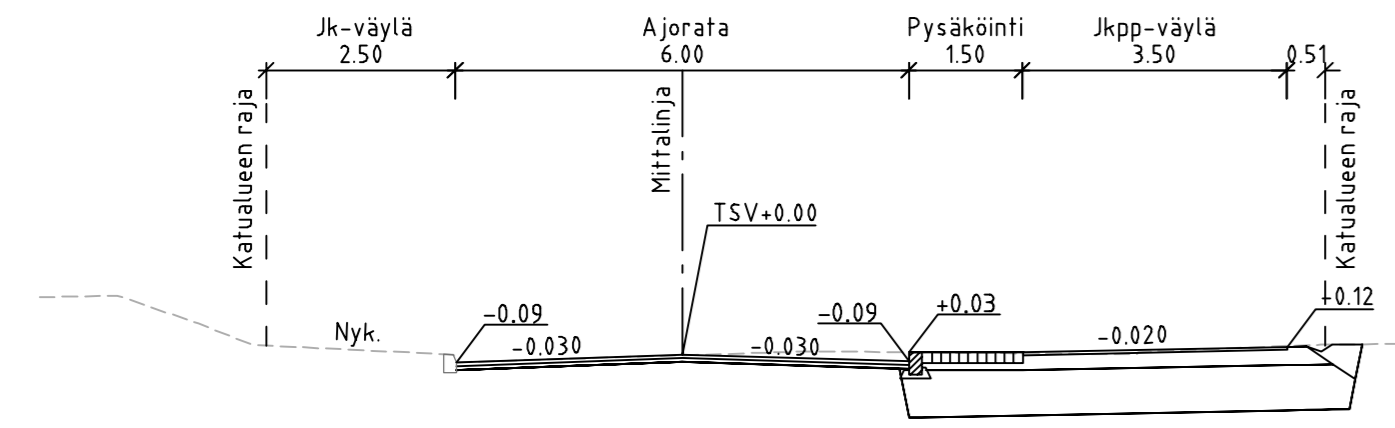


TYYPPIPOIKKILEIKKAUS
SARVIKATU, ITÄ pl 230
1:100

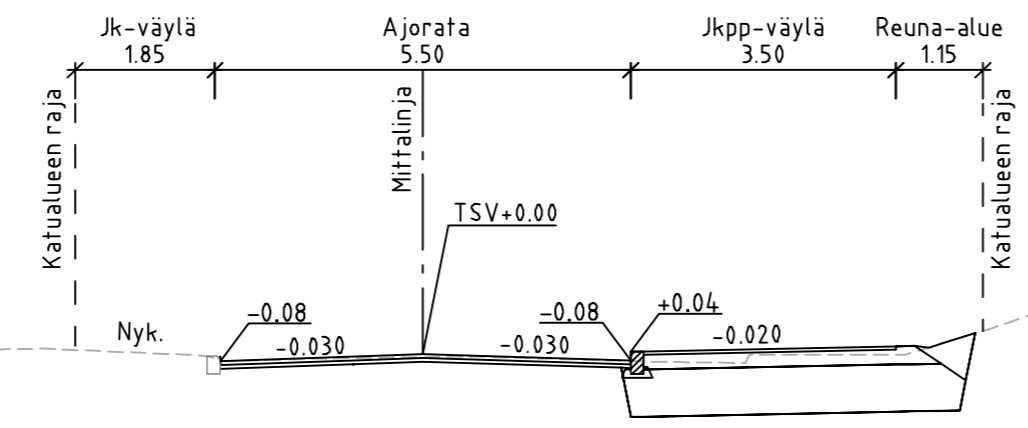


TYYPPIPOIKKILEIKKAUS
SARVIKATU, ITÄ pl 333
1:100

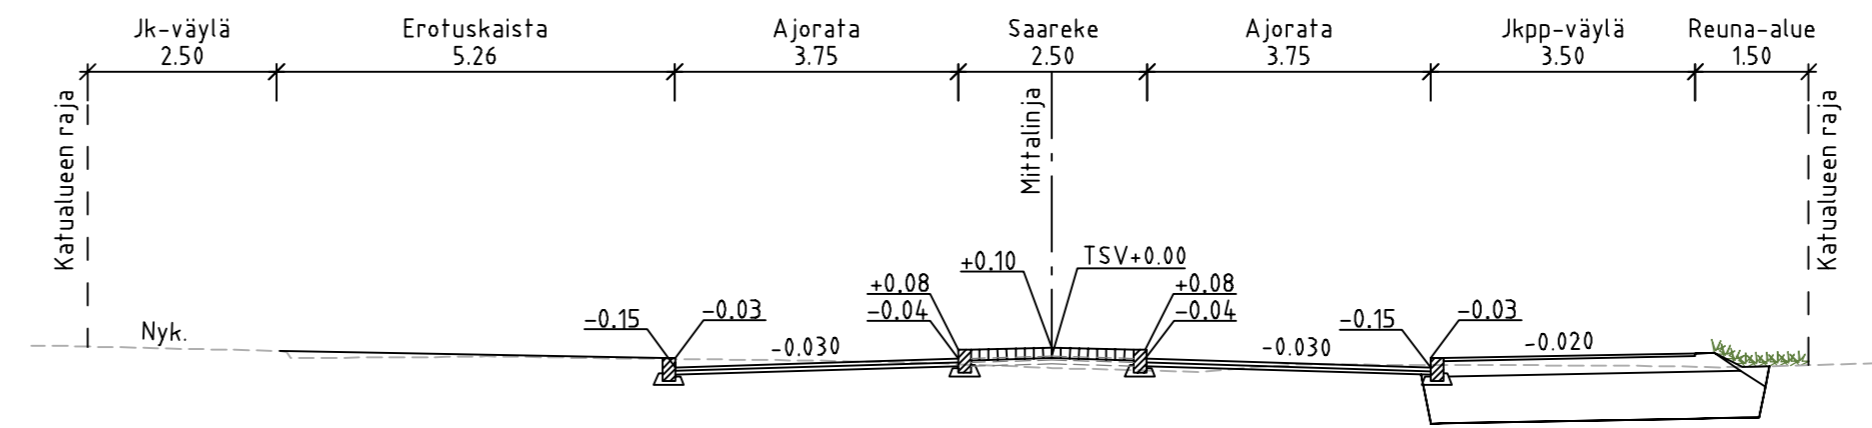


TYYPPIPOIKKILEIKKAUS
SARVIKATU, LÄNSI pl 20
1:100

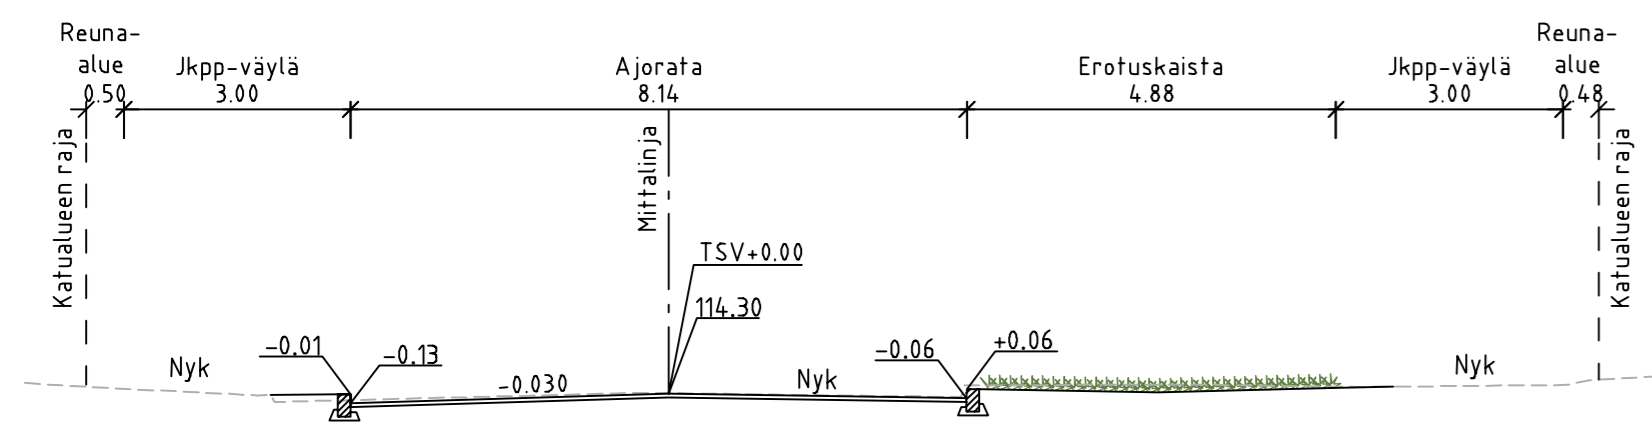


TYYPPIPOIKKILEIKKAUS
SARVIKATU, LÄNSI pl 100
1:100

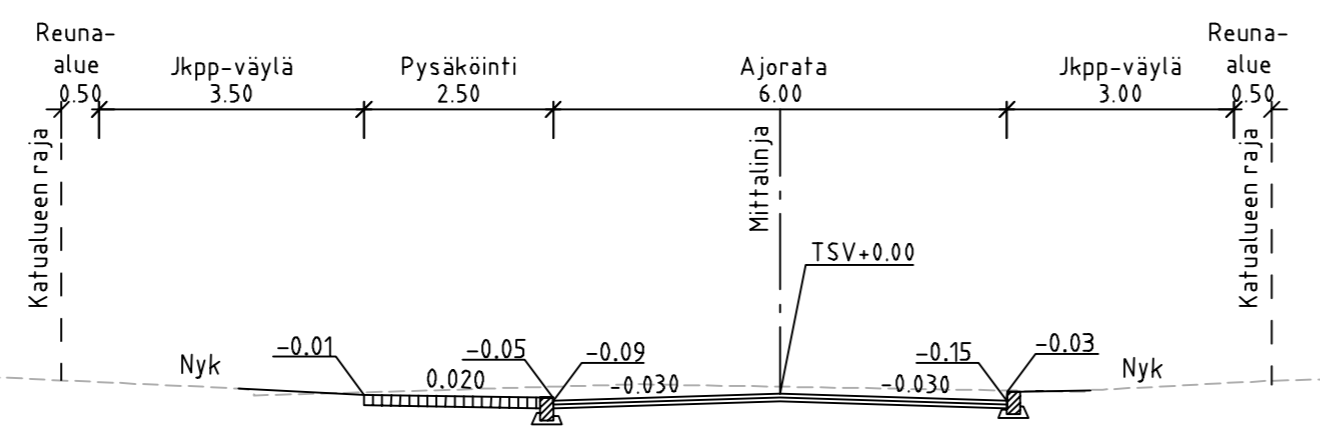

TYYPPIPOIKKILEIKKAUS
SARVIKATU, LÄNSI pl 160
1:100

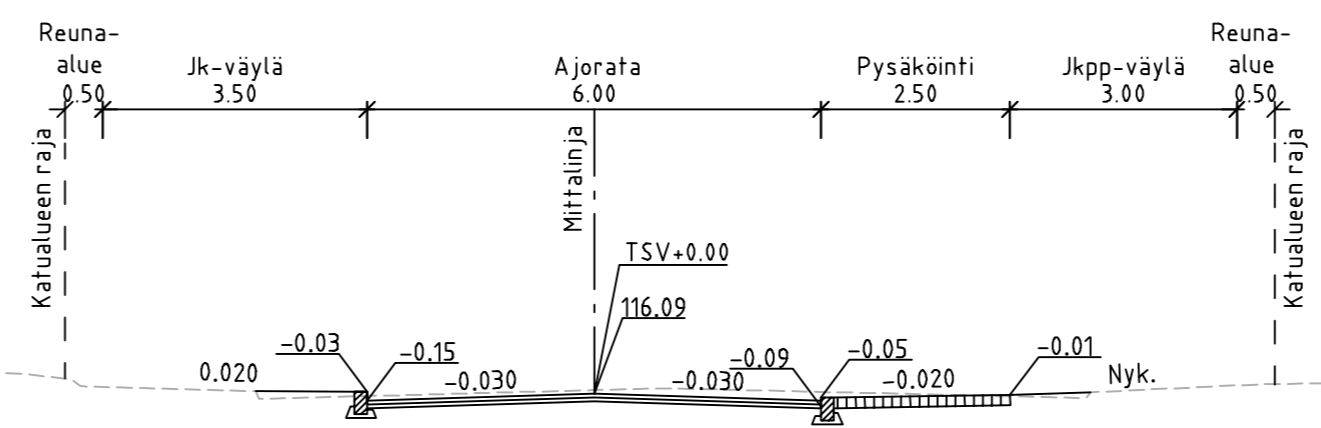

TYYPPIPOIKKILEIKKAUS
SARVIKATU, LÄNSI pl 250
1:100

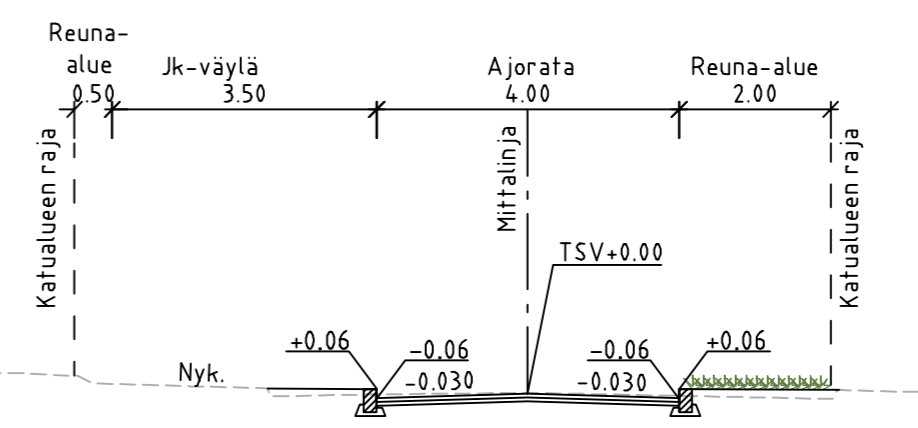

ESIKOPIO 30.6.2021

| Tunn. | Lukum. | Muutos | Nimim. | Päiväys | |
|--|--------|---|---|----------------------|--------------------------------------|
| RAMBOLL | | Ramboll Niemenkatu 73 15140 LAHTI puh. 020 755 611 www.ramboll.fi | Suunn. ala TKA Piirustusno 201 piir. PIHKO | Työnro 1510063492 | Mittakaava 1:100 Muutos pvm |
| Ihminen A. Vaittinen | | suunn. H-K. Pihkola | | | |
| Muutos | | | | | |
| Tela | | | | | |
| Nähtävillä | | | | | |
| Kohteen nimi: Sarvikatu -tyyppipoikkileikkaukset | | | | | |
| Suunnitelmalaji: Katusuunnitelma | | | Kaupunginosatunnus: 33. Jalkaranta | | |
| KUNNALLISTEKNIikka | | | Suunnittelija: Ramboll | | |
| Suunnitelman päivämäärä: 18.6.2021 | | | 1:100 | | |
| | | | Liittyy: . | | |
| | | | 2021-23-201-K | | |

W:\1366\Lahti\1510063492_Sarvikatu\04_Tyypipoik_Sarvikatu.dwg