AHTIALAN SELKÄTIE

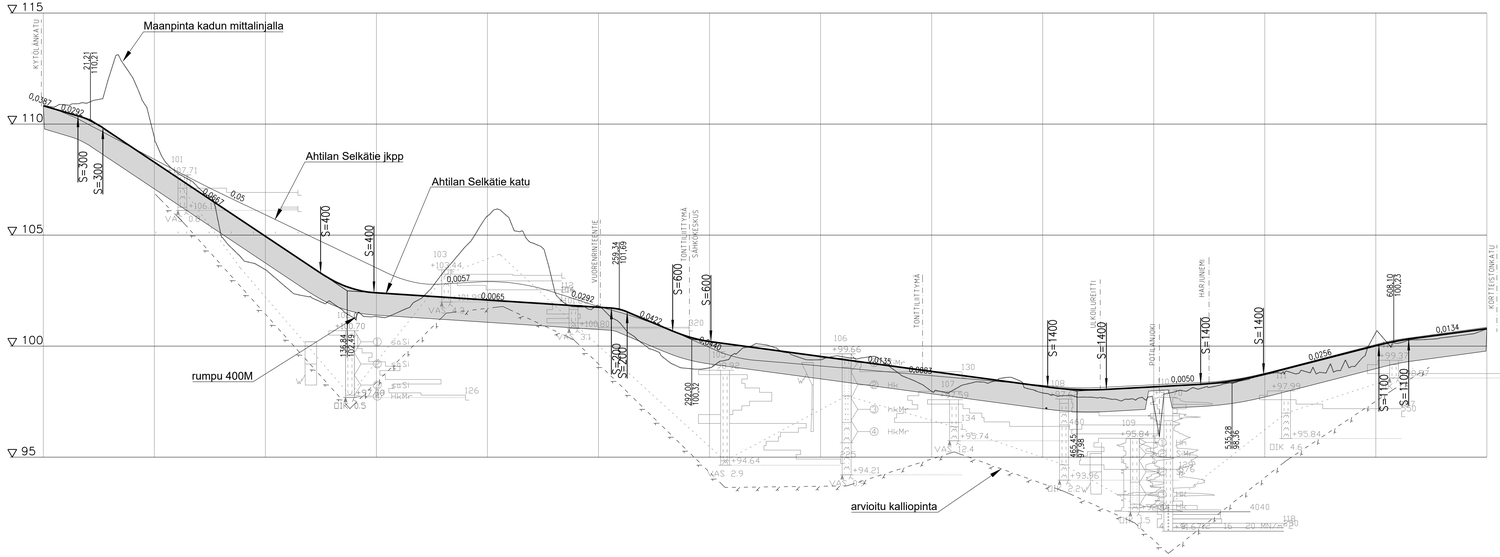

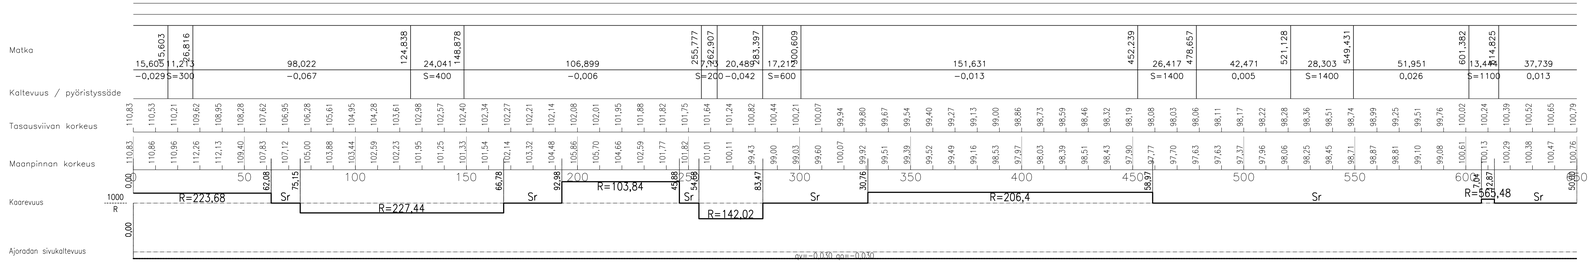

Muutos	
Tela	
Nähtävillä	ETRS-GK26 / N2000
Kohteen nimi: Ahtialan Selkätie Pituusleikkaus	Kaupunginosatunnus: 10 Kytölä, 13 Ahtiala
Suunnitelmalaji: Katusuunnitelma	Suunnittelija: M. Ovaska, I. Martiskainen SWECO Mittakaava: 1:1000/1:100
LAHDEN KAUPUNKI, KAUPUNKIYMPÄRISTÖN PALVELUALUE KUNNALLISTEKNIIKKA	Liittyy: 2021-31-101-K
Suunnitelman päivämäärä: 31.03.2022 Pirkko-Leena Jokonen	Piirustusnumero: 2021-31-201-K