


- Hulevesiviemäri
- Materiaali, putken pohjan korkeus
- Paalu, pituus/kaltevuus
- Jätevesiviemäri
- Materiaali, putken pohjan korkeus
- Paalu, pituus/kaltevuus
- Vesijohto
- Materiaali, putken laen korkeus
- Paalu, pituus/kaltevuus
- Johtojen perustus
- Kadun rakenne
- Matka
- Kaltevuus/säde
- TSV:n korkeus
- Maanpinnan korkeus
- Vaakaelementit
- Sivukaltevuus

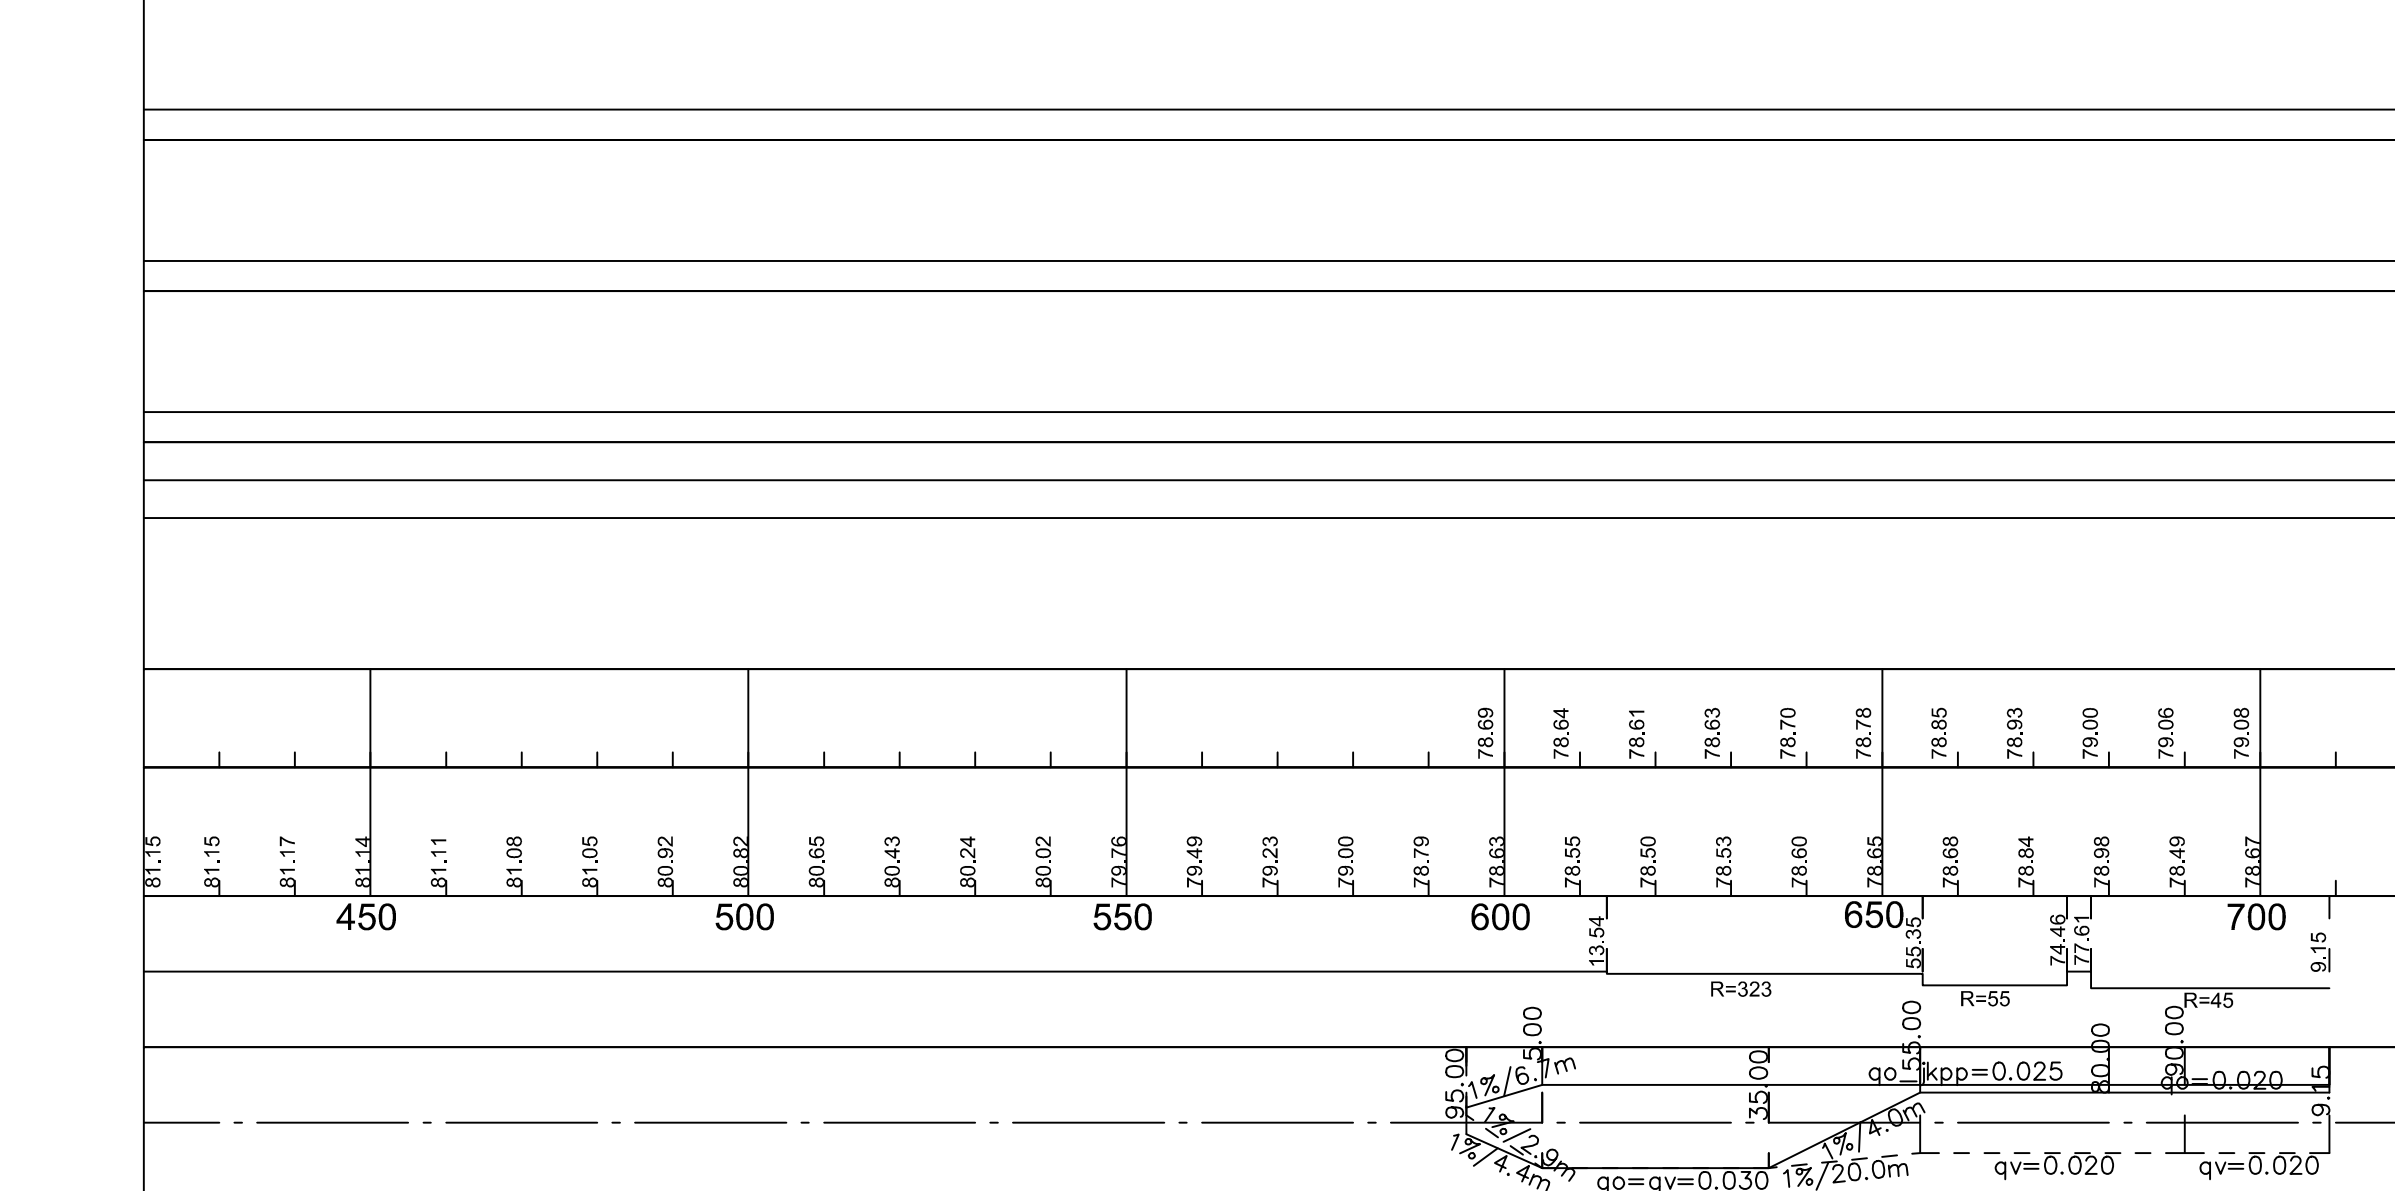

Muutos	
Tela	
Nähtävillä ETRS-GK26 / N2000	
Kohteen nimi: PATOMÄENTIEN KATUSUUNNITELMA	
Patomäentie välillä Vanamontie - uusi pysäköintialue, Luhdantaustankatu välillä Patomäentie - Luhdantaustanpolku -pituusleikkaus Patomäentie	
Suunnitelmalaji: Katusuunnitelma	
Kaupunginosatunnus: 24 Laune	Mittakaava: 1:1000 / 1:100
Suunnittelija: A-Insinöörit Proj. pääll. Jukka Tikkamäki Suunn. Antti Rantanen	
Liittyy:	
Piirustusnumero: 2021-38-201-K	
LAHDEN KAUPUNKI, KAUPUNKIYMPÄRISTÖN PALVELUALUE, KAUPUNKI SUUNNITTELU	
Suunnitelman päivämäärä: 15.10.2021 <i>Pirkko-Leena Jakonen</i>	