Symboli	Merkin nro.	Merkin koko	Kalvo	Määrä	Tekstikoko mm	Huomiot
	A33	N	R2	1		
	B5	P	R2	2		
	C34_2	P	R2	1		
	C35_2	P	R2	1		
	C38	N	R1	3		
	C39	P	R1	1		
	C40	P	R1	1		
	D4	N	R1	1		
	D6	N	R1	3		
	E1	N	R2	2		
	E2	N	R1	1		
	E4.1_6	N	R1	1		
	F24.1	N	R2	3		
	H11a	N	R1	1		
	H18	N	R1	1	100	6 h
	H23.2	N	R1	3		
Väistämisvelvollisuus muuttunut	H24	P	R2	1	66	Väistämisvelvollisuus muuttunut

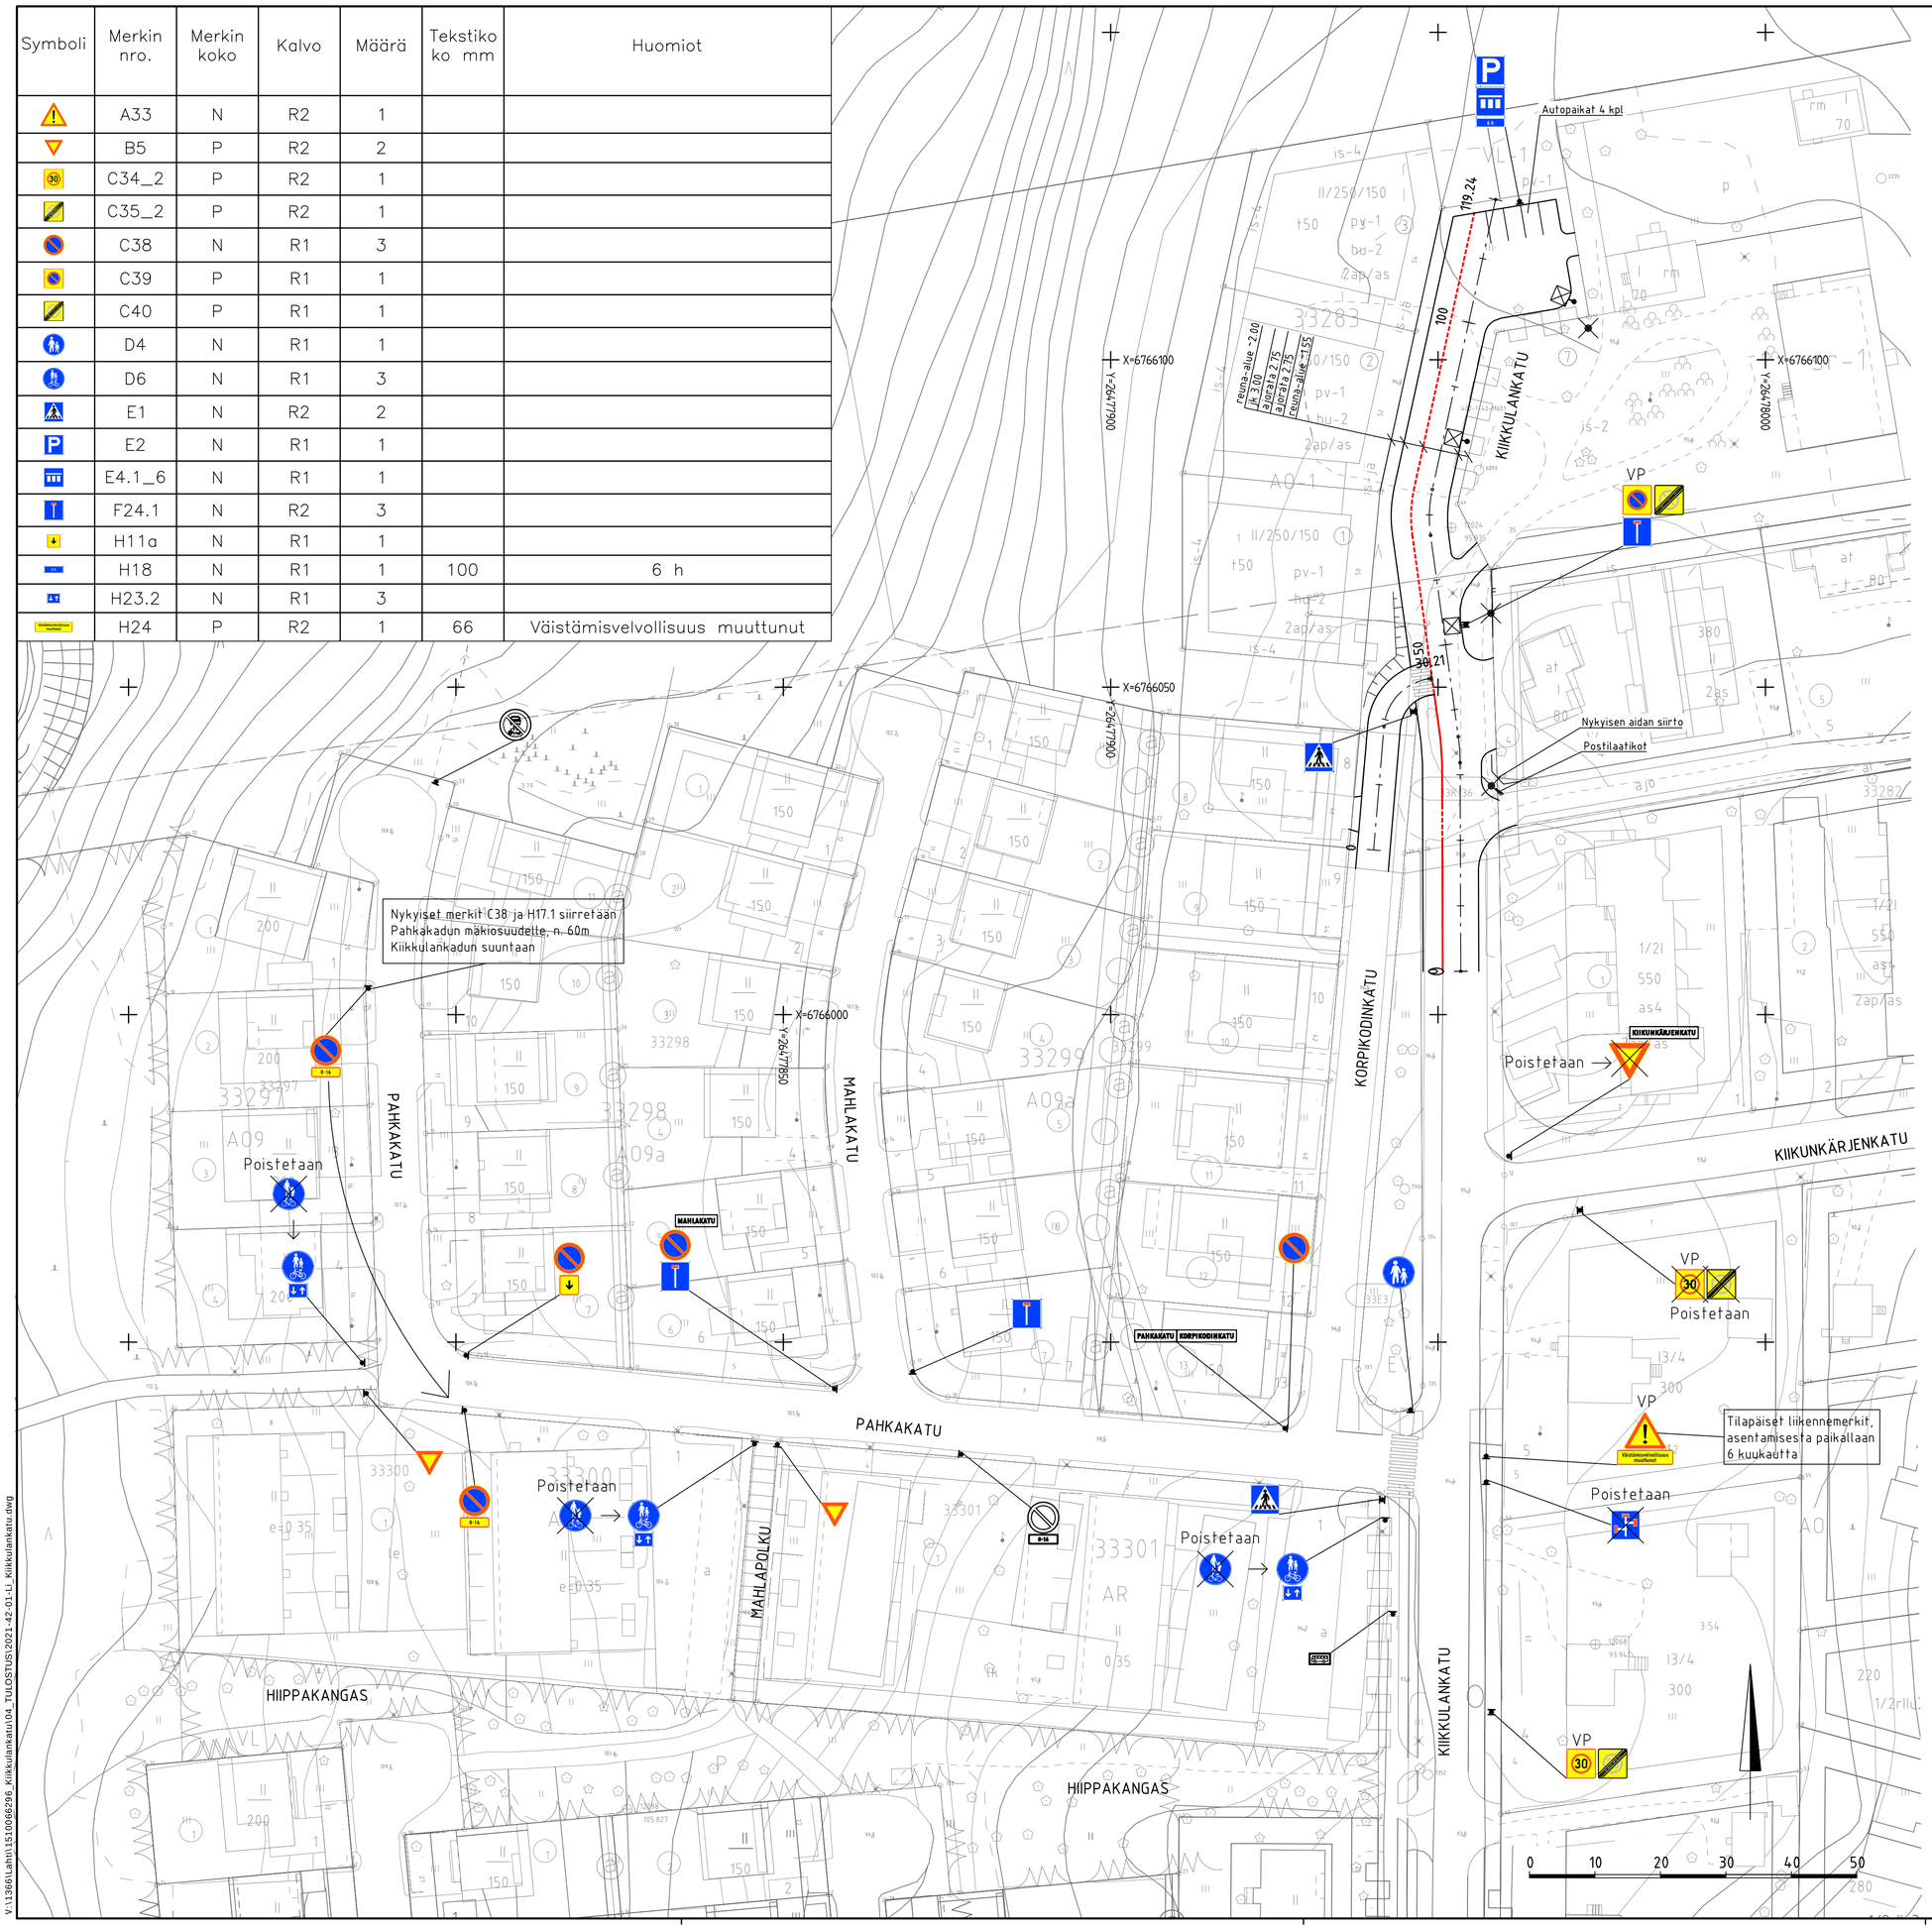

V:\13661Lahti\1510066296_Kiikkulankatu\04_TULOSTUS\2021-42-01-Li_Kiikkulankatu.dwg

Tunn.	Lukum.	Muutos	Nimim.	Päiväys

RAMBOLL

Ramboll
Niemenkatu 73
15140 LAHTI
puh. 020 755 611
www.ramboll.fi

Suunn.ala: TKA	Työnro: 1510066296	Mittakaava: 1:500	
Piirustusnro: 2021-42-01-Li		Muutos	
hyv. K. Mönkäre	piir. NOROLA	suunn. L. Tuominen, V. Joona	pvm 15.11.2021

RevA

Nähtävillä / Tyla

ETRS-GK26 / N2000

Kohteen nimi:

Kiikkulankatu Pahkakadusta pohjoiseen, Korpikodinkatu, Mahlakatu ja Pahkakatu
-liikennemerkkijärjestelyt

Kaupunginosatunnus:
33 Jalkaranta

Hyväksymispäivä:
x

Suunnitelmalaji:
Liikenteenohjaussuunnitelma

Suunnittelija:
Ramboll/
K. Mönkäre

Mittakaava:
1:500

LAHDEN KAUPUNKI, KAUPUNKIYMPÄRISTÖN PALVELUALUE
KAUPUNKISUUNNITTELU

Suunnitelman päivämäärä: 15.11.2021 Pirkko–Leena Jakonen

Piirustusnumero:
2021-42-01-Li