




Ostoskadun pohjoinen kääntöpaikka
Poikkileikkaus A-A'

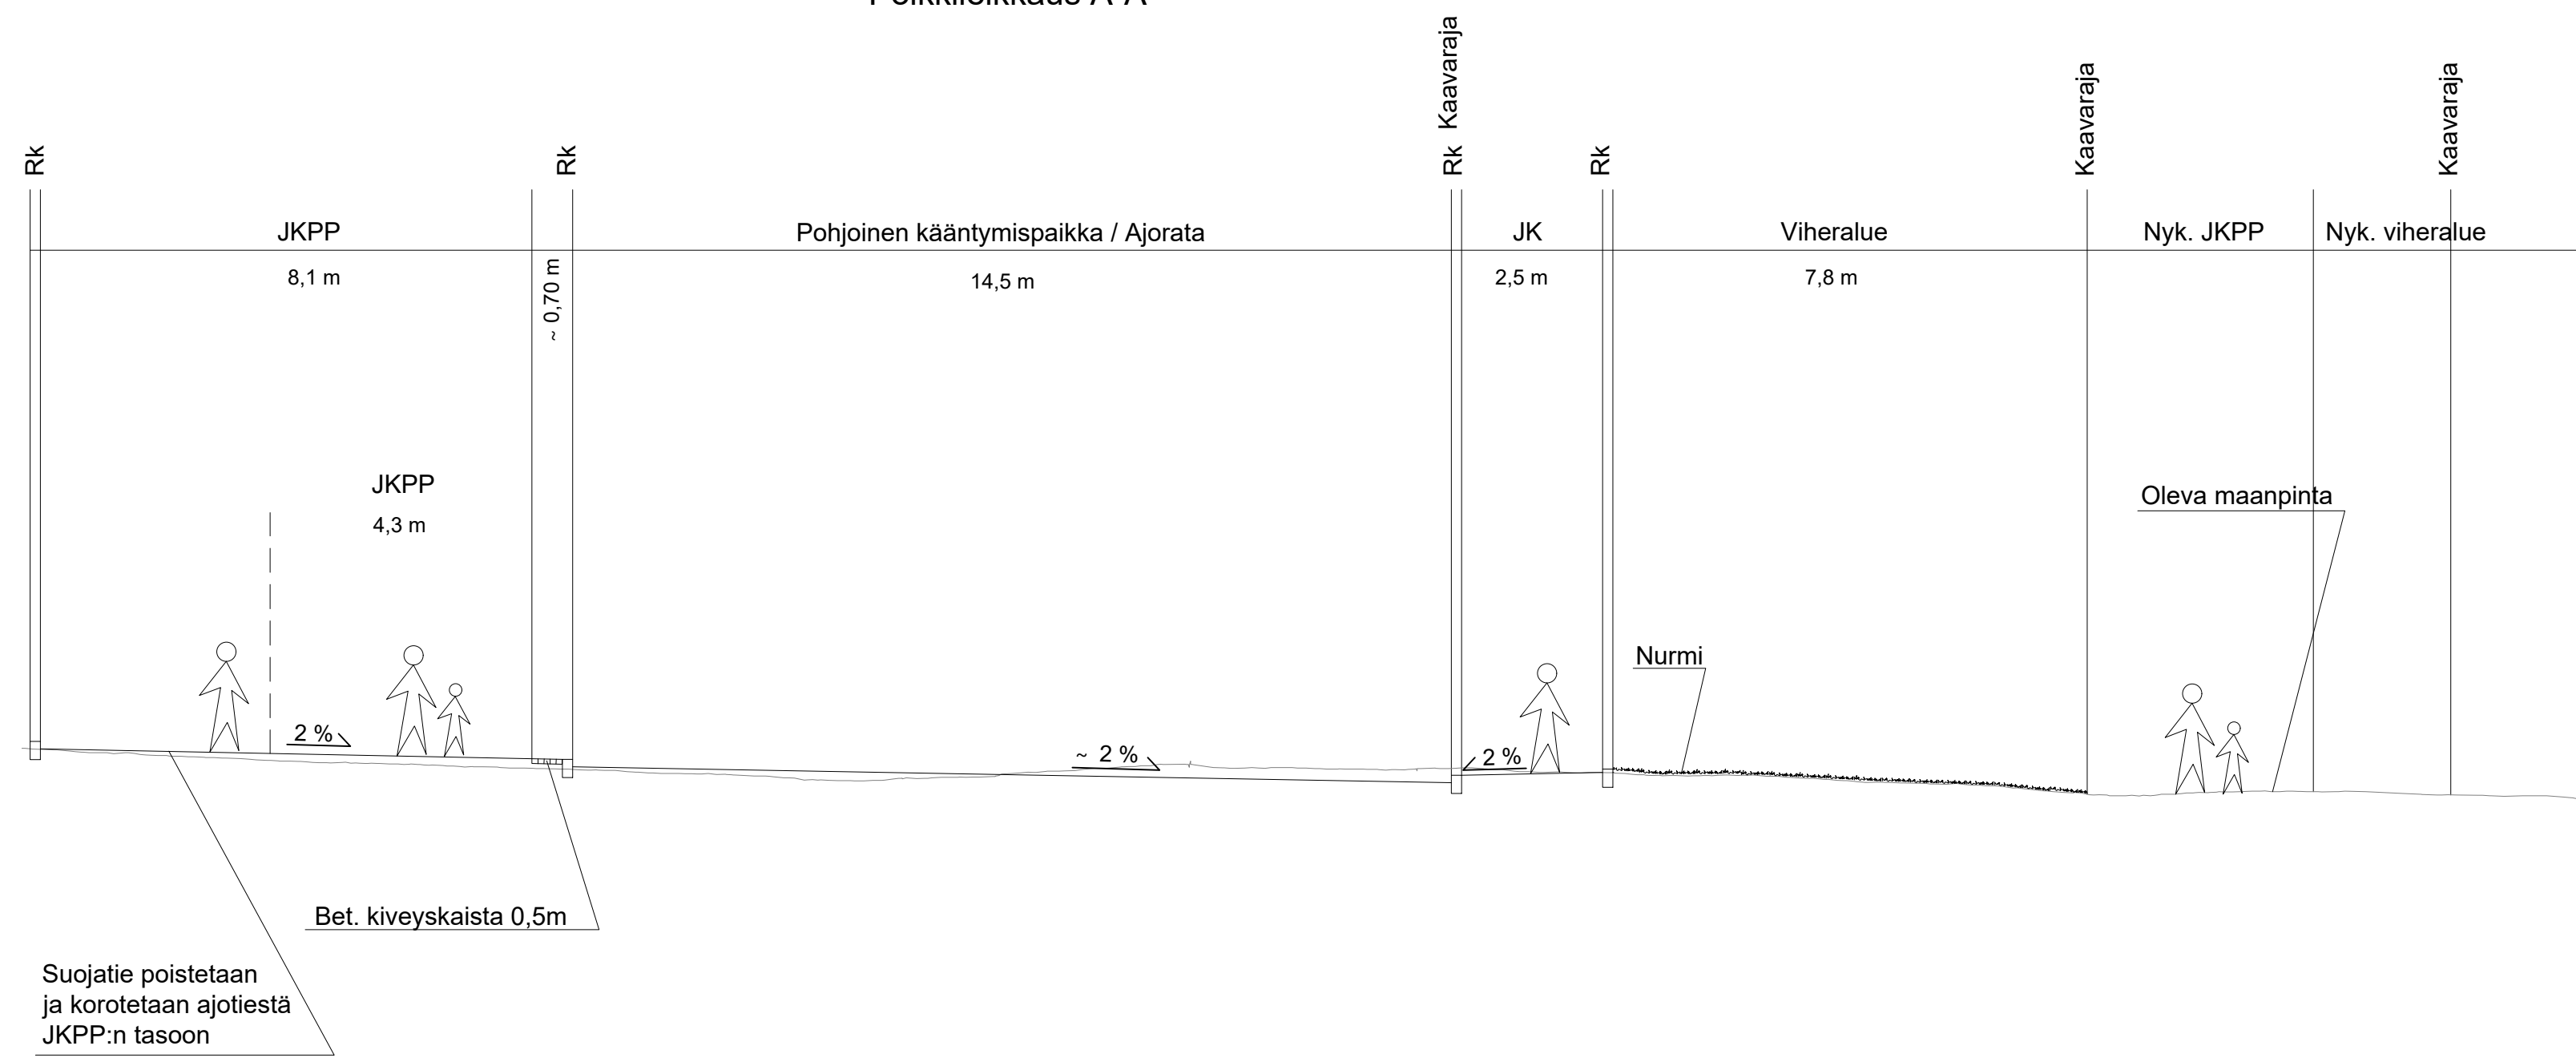

Ostoskadun eteläinen kääntöpaikka
Poikkileikkaus C-C'

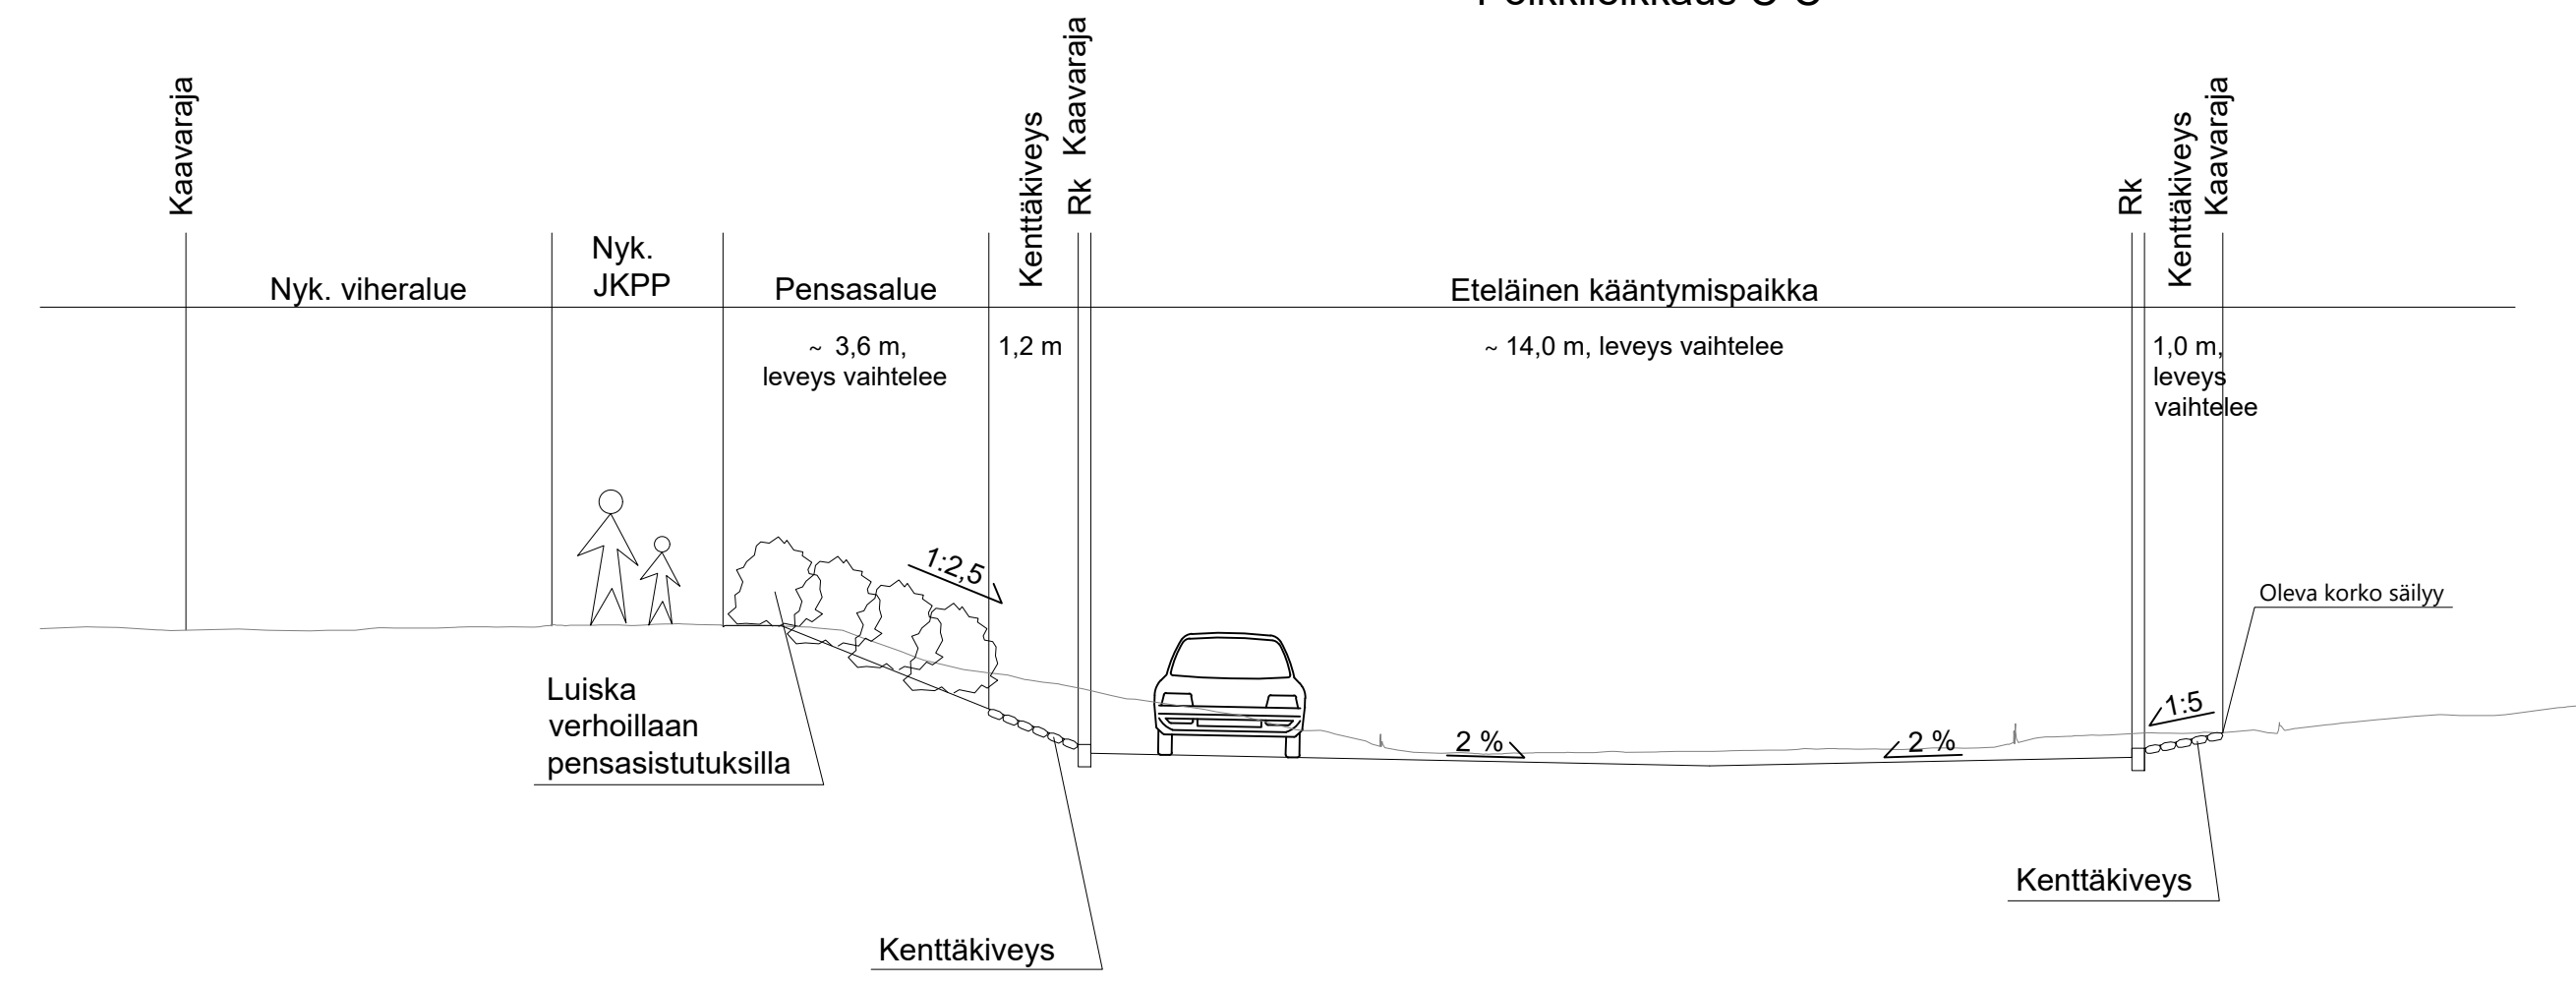

Ostoskatu
Poikkileikkaus B-B'

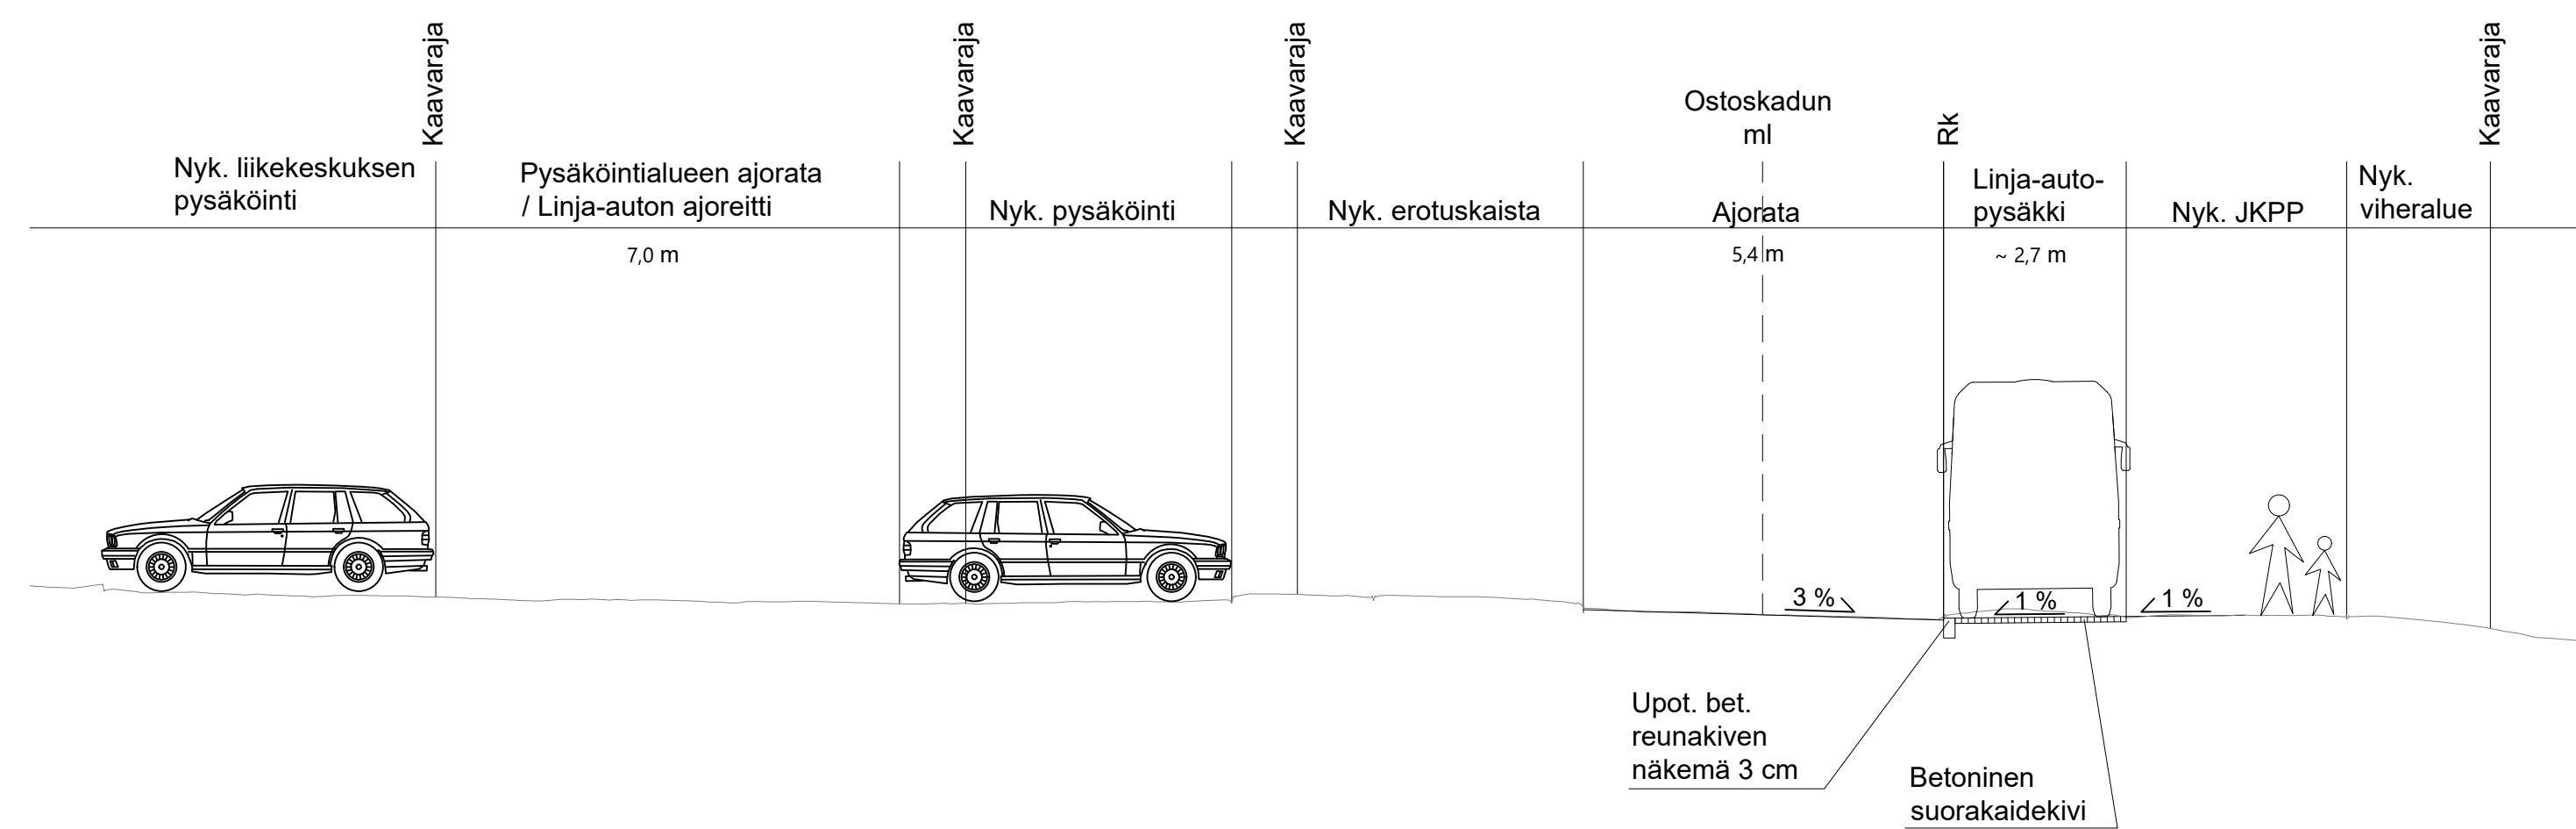

Muutos	
Tela	
Nähtävillä	ETRS-GK26 / N2000
Kohteen nimi:	Kaupunginosatunnus:
Ostoskatu	20 Kerinkallio
- Tyypipoikkileikkaukset A-A', B-B' ja C-C'	Mittakaava:
Suunnittelija:	A-Insiööri
Proj. päälikkö:	J. Takamäki
Suunnittelija:	S. Lückonen
Katusuunnitelma	Liitty:
LAHDEN KAUPUNKI, KAUPUNKIYMPÄRISTÖN PALVELUALUE KAUPUNKISUUNNITTELU	Piirustusnumero:
Suunnitelman päivämäärä: 14.10.2021	2021-46-201-K

Pirkko-Leena Jakonen