



V:\1366\Lahti\1510066296\_Kiikkulankatu\04\_TULO\SU\SU2021-47-202-K\_pit\_ty\_Korpikodinkatu.dwg

KORPIKODINKATU

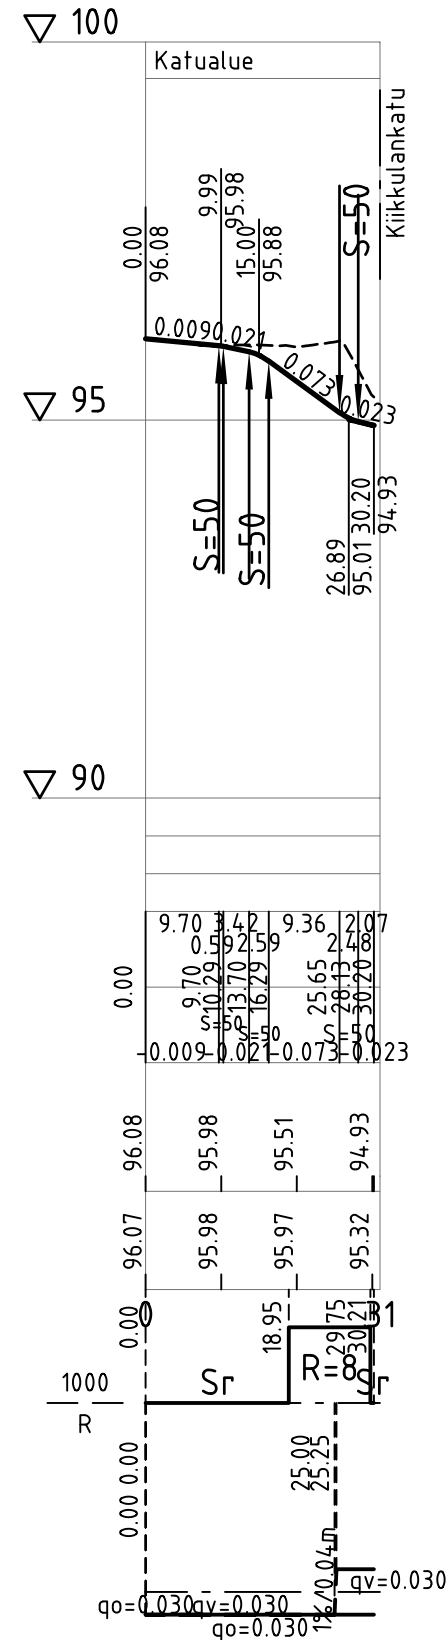

Tyypipoikkileikkaus  
Korpikodinkatu PL 20  
1:100

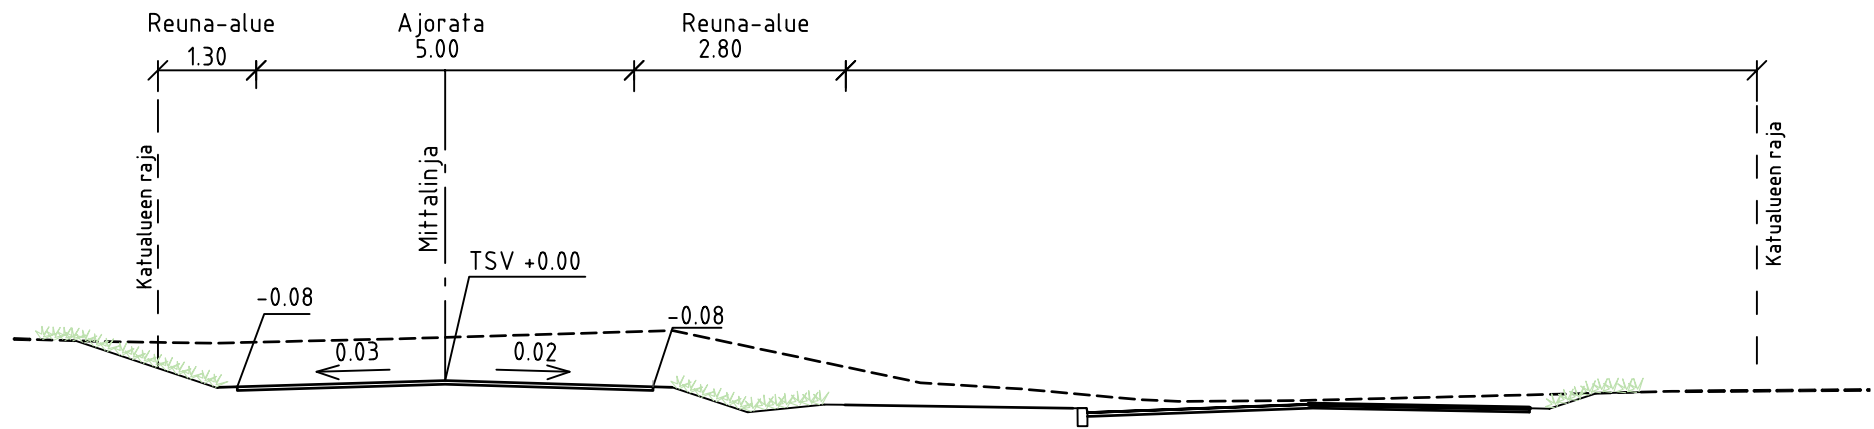

Päällysrakenne  
Putkien perustamistapa  
Kaivantokaltevuus/tuenta

Matka  
Kaltevuus / pyöristyssäde

Tasausviivan korkeus

Maanpinnan korkeus

Kaarevuus

Ajoradan sivukaltevuus

Tunn.	Lukum.	Muutos	Nimim.		Päiväys
<b>RAMBOLL</b>			Ramboll Niemenkatu 73 15140 LAHTI puh. 020 755 611 www.ramboll.fi	Suunn.ala <b>TKA</b> Tyonro 1510066296	Mittakaava 1:1000/1:100
hyv. K. Mönkäre			Piiirustusno <b>2021-47-202-K</b>		Muutos
			piir. NOROLA	suunn. J. Matilainen	pvm 3.12.2021

RevA	ETRS-GK26 / N2000
Nähtävillä / Tyla	
Kohteen nimi:	Kaupunginosatunnus: <b>33 Jalkaranta</b>
<b>Korpikodinkatu</b> <b>-pituusleikkaus</b> <b>-tyypipoikkileikkaus</b>	Hyväksymispäivä:
Suunnittelmalaji: Katusuunnitelma	Suunnittelija: Ramboll J. Matilainen
LAHDEN KAUPUNKI, KAUPUNKIYMPÄRISTÖN PALVELUALUE KAUPUNKISUUNNITTELU	Mittakaava: 1:1000/1:100 1:100
Suunnitelman päivämäärä ja hyväksyjä: 3.12.2021 Pirkko-Leena Jakonen	Piirustusnumero: 2021-47-202-K