


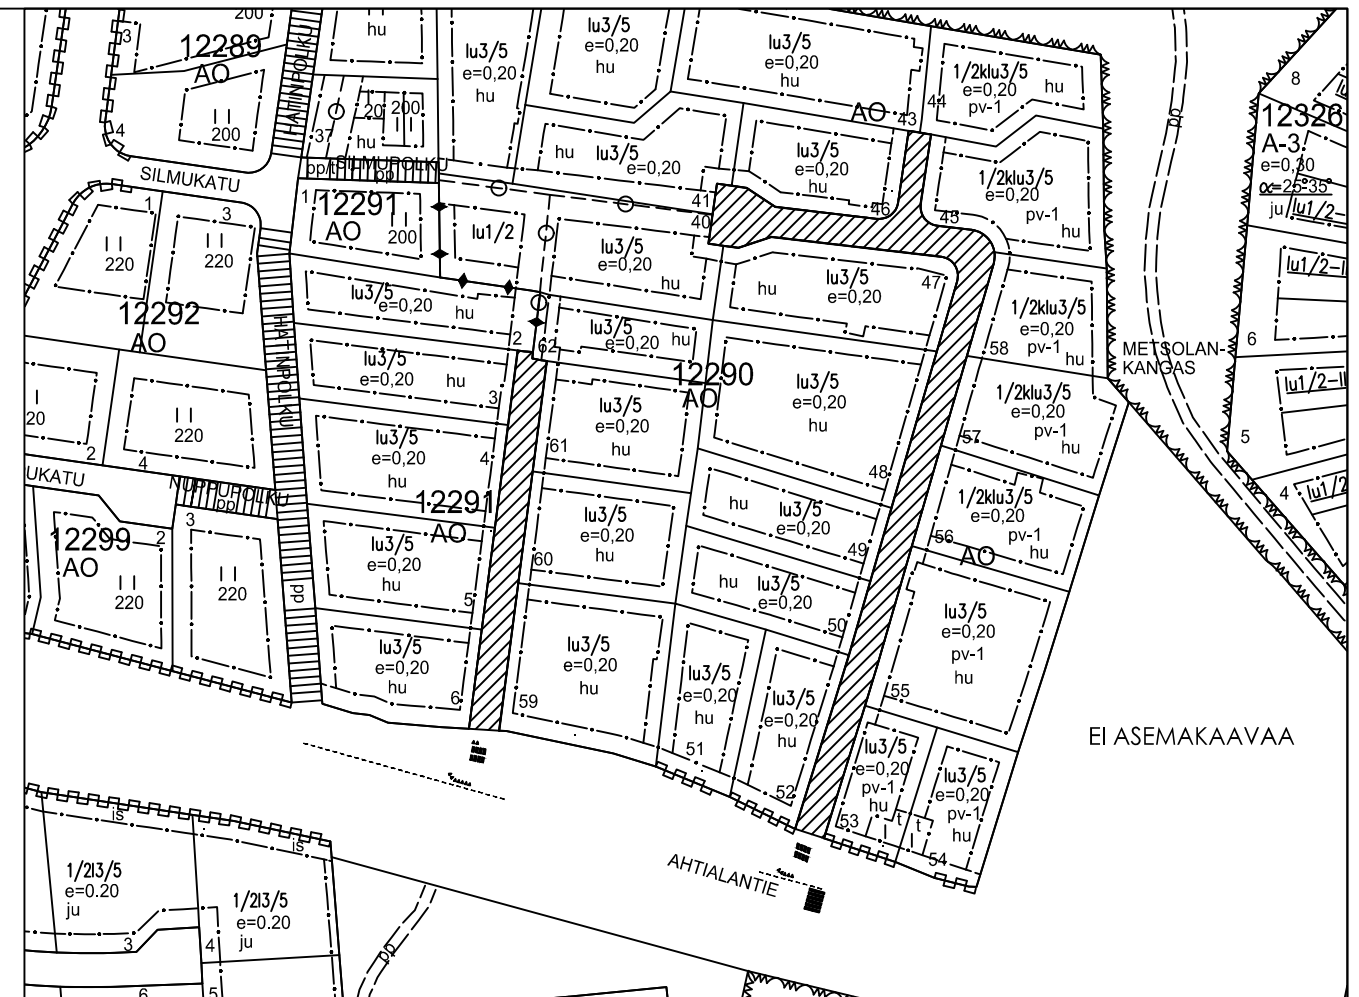

AJANTASAKAAVA 1:2000

Merkintöjen selitteet

- Asfaltti, ajorata
- Asfaltti, jkpp
- Nurmetus
- Sorapäälyste
- Kenttäkiveys
- Asfaltin reuna
- Reunakivi, upotettava betoni, näkymä h= 6 cm, hamma
- Ojan pohja ja vesien valumissuunta
- Uusi rumpu
- Uusi hulevesiviemäri ja ritilä- / runkokaivo
- Nykyinen hvv
- Nykyinen puu, valaisin
- Nykyinen poistettava puu, valaisin yms.
- Johtorasite
- Uusi valaisin
- Suojatie
- Pyörätien jatke
- Väistämiskiiva
- Reunaviivan jatke

Kaikki rakenteet ja puut poistetaan katualueelta ja vesihuoltolinjojen rasitealueelta rakennustöiden vaatimassa laajuudessa.

RevA		ETRS-GK26 / N2000	
Nähtävillä / Tyla		Kaupunginosatunnus: 12 Kunnas	
Kohteen nimi: Seitsentien ja Kymmenkunnantien katu- ja rakennussuunnitelma		Hyväksymispäivä: X	
- Asemapiirustus, Seitsentie ja Kymmenkunnantie		Suunnittelija: A-Insinöörit	Mittakaava: 1:500
Suunnitelma: Katusuunnitelma		Proj. päättikö: J. Tikkanen	
Suunnitelma: Katusuunnitelma		Suunnittelija: J-P Mäntymä	
LAHDEN KAUPUNKI, KAUPUNKIYMPÄRISTÖN PALVELUALUE KAUPUNKISUUNNITTELU		Piirustusnumero: 2022-02-101-K	
Suunnitelman päivämäärä ja hyväksyjä: 18.2.2022 Pirkko-Leena Jakonen			