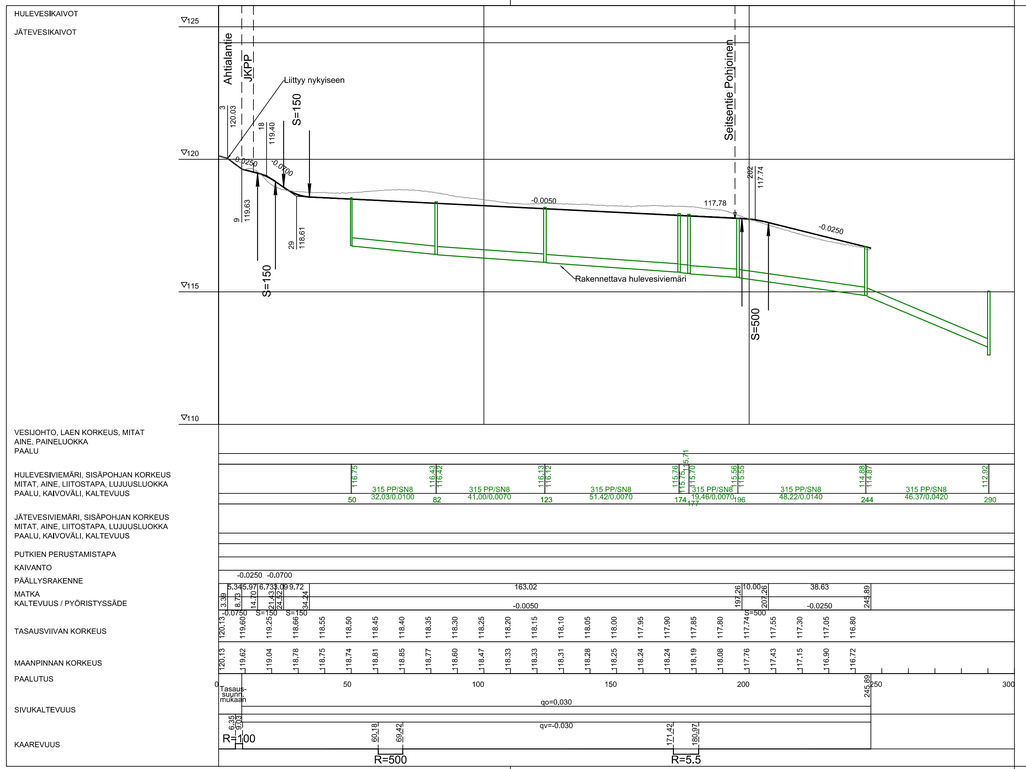

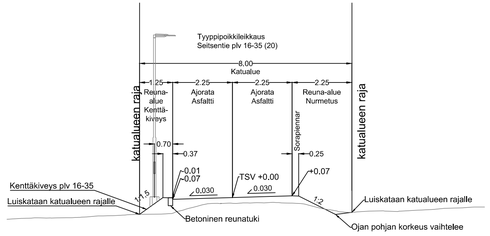

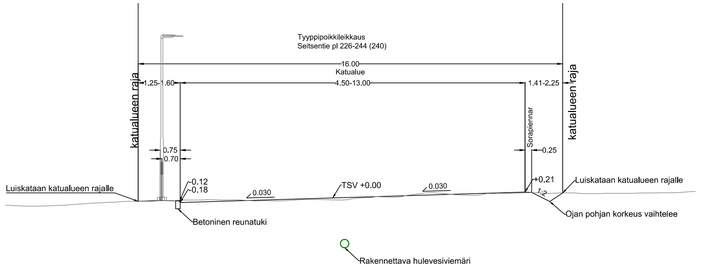

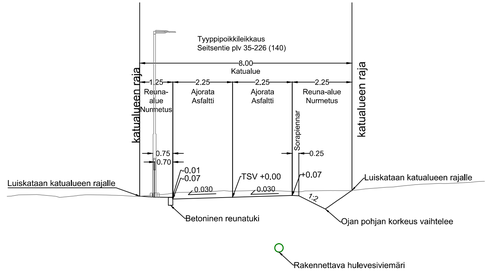

RevA	
Nähtävillä / Tyla	ETRS-GK26 / N2000
Kohteen nimi: Seitsentien ja Kymmenkunnantien katu- ja rakennussuunnitelma - Pituusleikkaus, K1 Seitsentie	Kaupunginosatunnus: 12 Kunnas Hyväksymispäivä: X
Suunnitelmalaji: Katusuunnitelma	Suunnittelijat: A-Insinöörit Proj. päällikkö: J. Tikkamäki Suunnittelija: J-P Mäntymaa Mittakaava: 1:1000/1:100 1:100
LAHDEN KAUPUNKI, KAUPUNKIYMPÄRISTÖN PALVELUALUE KAUPUNKISUUNNITTELU	
Suunnitelman päivämäärä ja hyväksyjä: 18.2.2022 Pirkko-Leena Jakonen	Piirustusnumero: 2022-02-201-K