HULEVESIKAIVOT

JÄTEVESIKAIVOT

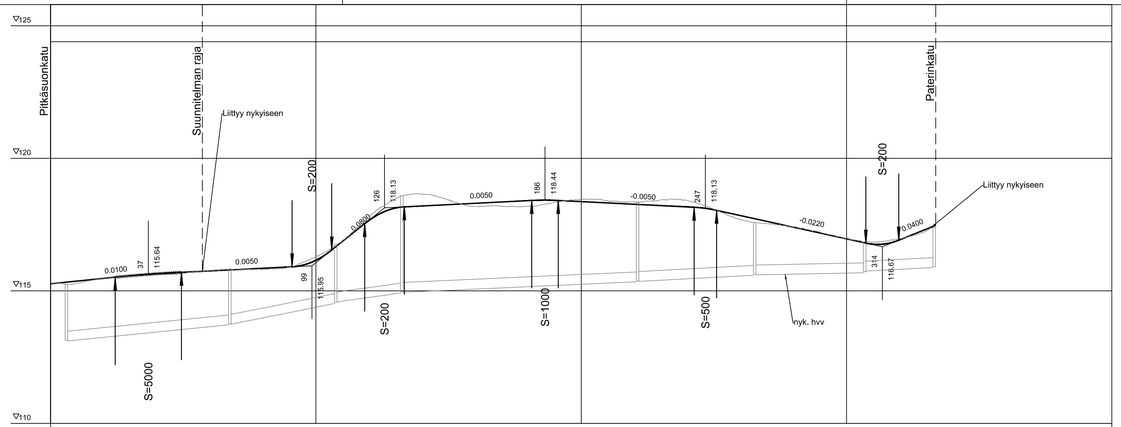

VESIJOHTO, LAEN KORKEUS, MITAT
AINE, PAINELUOKKA
PAALU

HULEVESIVIEMÄRI, SISÄPOHJAN KORKEUS
MITAT, AINE, LIITOSTAPA, LUJUUSLUOKKA
PAALU, KAIVOVÄLI, KALTEVUUS

JÄTEVESIVIEMÄRI, SISÄPOHJAN KORKEUS
MITAT, AINE, LIITOSTAPA, LUJUUSLUOKKA
PAALU, KAIVOVÄLI, KALTEVUUS

PUTKIEN PERUSTAMISTAPA

KAIVANTO

PÄÄLLYSRAKENNE: 5E-800

MATKA / KALTEVUUS / PYÖRISTYSSÄDE

MATKA	KALTEVUUS / PYÖRISTYSSÄDE
24.33	
24.33	0.0100
25.00	S=5000
49.32	
41.70	0.0050
14.95	S=200
10.02	
12.41	0.0800
18.38	
14.95	S=200
13.33	
48.02	0.0050
10.00	
18.34	S=1000
19.32	
51.19	-0.0050
8.60	
24.55	S=500
25.01	
56.26	-0.0220
30.30	
30.30	S=200
16.10	
12.39	0.0400
13.91	
333.61	

TASAUSVIIVAN KORKEUS: 115.27, 115.37, 115.47, 115.57, 115.65, 115.70, 115.75, 115.80, 115.85, 115.90, 116.16, 116.87, 117.66, 118.13, 118.20, 118.25, 118.30, 118.35, 118.40, 118.42, 118.37, 118.32, 118.27, 118.22, 118.17, 118.06, 117.84, 117.62, 117.40, 117.18, 116.66, 116.76, 116.93, 117.33

MAANPINNAN KORKEUS: 115.27, 115.30, 115.45, 115.54, 115.62, 115.67, 115.78, 115.82, 115.81, 115.89, 116.28, 116.90, 117.80, 118.47, 118.65, 118.44, 118.19, 118.19, 118.19, 118.34, 118.45, 118.40, 118.36, 118.43, 118.41, 118.09, 117.70, 117.53, 117.41, 117.22, 116.98, 116.84, 116.98, 117.27

PAALUTUS: 0, 50, 100, 150, 200, 250, 300, 333.61, 350, 400

SIIVUKALTEVUUS: qo=0.030; qv=-0.030

KAAREVUUS: 5.38, 11.87, R=30; 62.39, R=40, 2.32; 100.37, R=18; 138.89; 307.57, R=10; 320.54

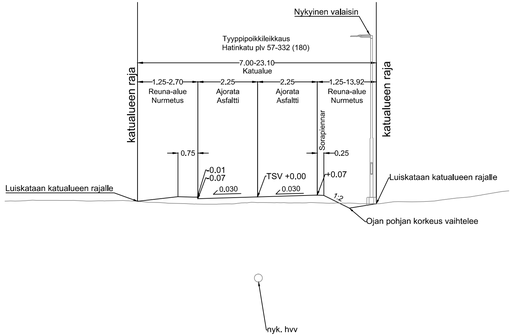

RevA	
Nähtävillä / Tyla	ETRS-GK26 / N2000
Kohteen nimi: Hatinkadun katu- ja rakennussuunnitelma - Pituusleikkaus, K4 Hatinkatu	Kaupunginosatunnus: 12 Kunnas
	Hyväksymispäivä: X
Suunnitelmalaji: Katusuunnitelma	Suunnittelijat: A-Insinöörit, Proj. päällikkö: J. Tikkamäki, Suunnittelija: J-P Mäntymaa Mittakaava: 1:1000/1:100 1:100
LAHDEN KAUPUNKI, KAUPUNKIYMPÄRISTÖN PALVELUALUE KAUPUNKISUUNNITTELU	Piirustusnumero: 2022-02-211-K
Suunnitelman päivämäärä ja hyväksyjä: 18.2.2022 Pirkko-Leena Jakonen	