


MERKKIEN SELITYKSET:

- Katualueen raja
- Päällystettävä ajorata / jk tai jk+pp
- Betonikiveys, iso sauvakivi, harmaa, 278 x 138 x 80, tiililadonta
- Noppakiveys, luonnonkivi, harmaa, 100 x 100 x 100
- Nurmetus uusi / nykyinen
- Reunatuki, betoni, harmaa, h=12 cm
- Reunatuki, betoni, harmaa, madallettu, h=3 cm
- Pysäkin huomioraita, betonikivi, valkoinen
- Hulevesikaivo 800B ja hulevesirumpu 250 M
- Sivuojapainanteen pohja ja virtaussuunta
- Valaisin, nykyinen

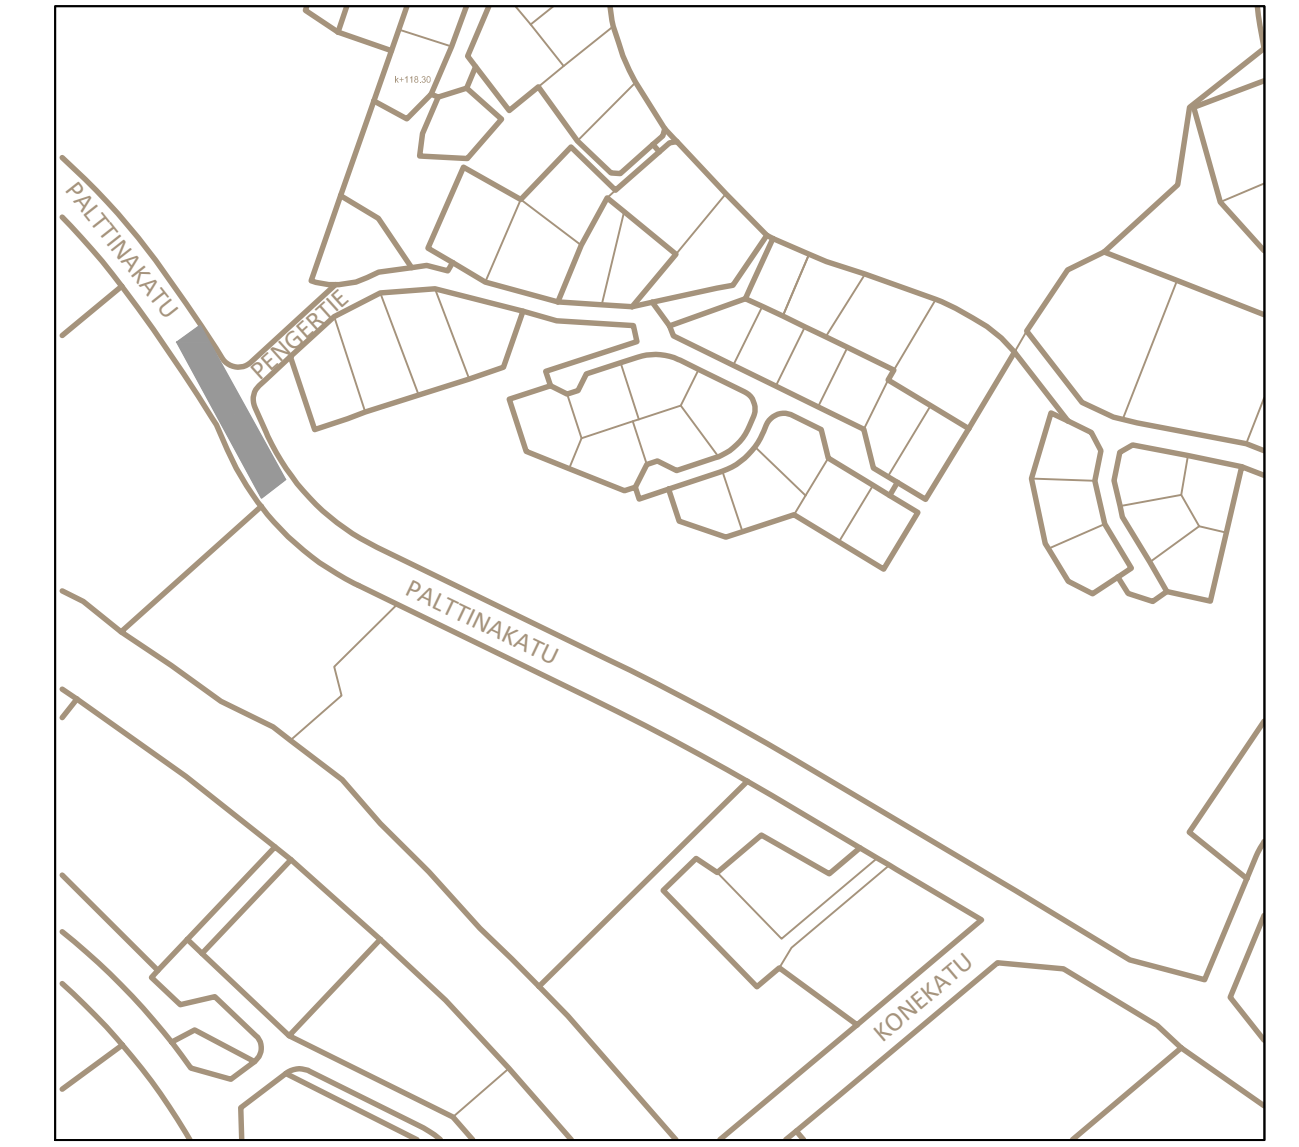

AJANTASAKAAVA 1:4000

LUONNOS 25.3.2022

RevA		ETRS-GK26 / N2000	
Nähtävillä / Tyla		Kaupunginosatunnus: 10 KYTÖLÄ	
Kohteen nimi: PALTGINAKATU - PENGERTIE Pysäkki- ja suojaajärjestelyt - asemapiirustus		Hyväksymispäivä: . .2022	
Suunnittelija: Sweco Infra&Rail Oy E. Grönqvist M. Haanperä	Mittakaava: 1:500	Piirustusnumero: 2022-07-101-K	
Suunnitelmalaji: Rakennussuunnitelma		Suunnitelman päivämäärä ja hyväksyjä: . .2022 Pirkko-Leena Jakonen	
LAHDEN KAUPUNKI KAUPUNKIYMPÄRISTÖN PALVELUALUE KAUPUNKISUUNNITTELU			