


RAKENNEKERROKSET (mm)	Jk
Päällyste Ab 16 An 14 / jkpp Ab 11 An 14	5F
ABK 32 An 14 / 150	-
Kantava kerros, KaM 32 / 45	150
Jakava kerros, KaM 90	600
Suodatinkangas N3	kyllä
Yhteensä	800

Putkitukset ja valaistus asennetaan erillisen suunnitelman mukaisesti.

Nykyiset kaapelit huomioidaan ja siirretään tarvittaessa työn aikana operaattoreiden suunnitelmien ja ohjeiden mukaisesti.

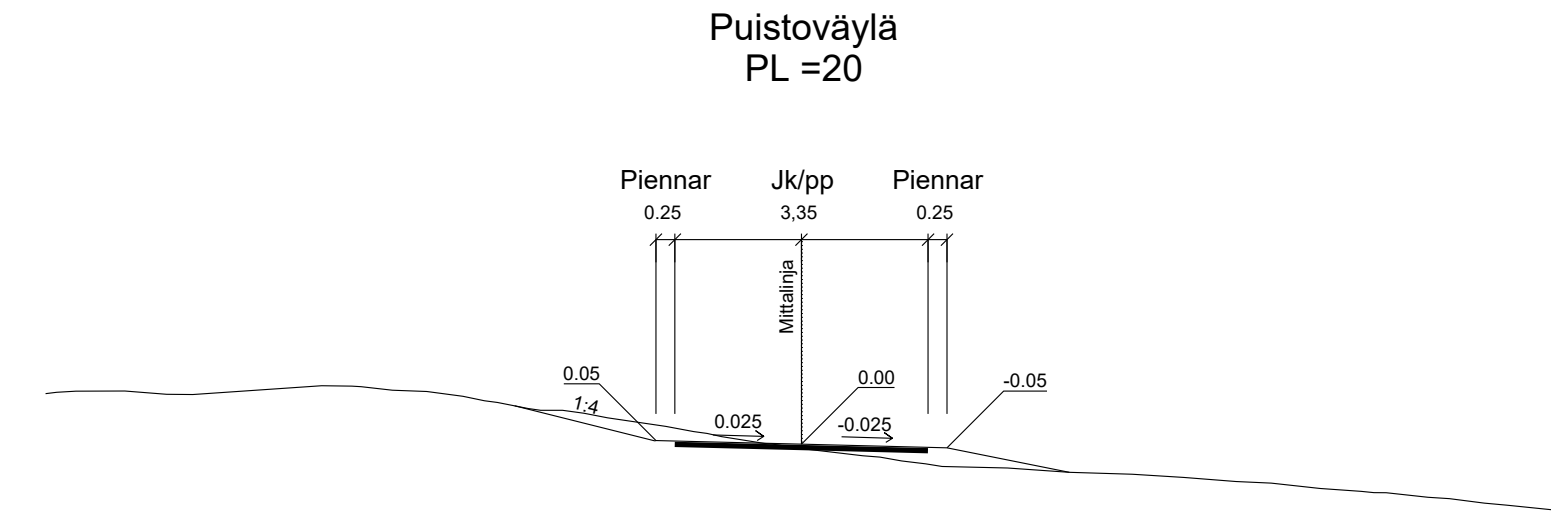

Tela	
Nähtävillä ETRS-GK26 / N2000	
Kohteen nimi: Ruoriniemenkatu Tyyppipoikkileikkaukset	Kaupunginosatunnus: Niemi 4
Suunnitelmalaji: Katusuunnitelma	Suunnittelijat: M. Ovaska J. Martin SWECO
LAHDEN KAUPUNKI, TEKNINEN JA YMPÄRISTÖTOIMIALA KUNNALLISTEKNIikka	Mittakaava: 1:100
Suunnitelman päivämäärä: 31.05.2022 <i>Pirkko-Leena Jakonen</i>	Liittyy:
	Piirustusnumero: 2022-09-203-K