
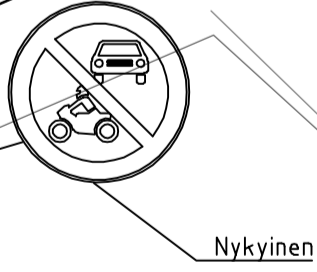


1:2000

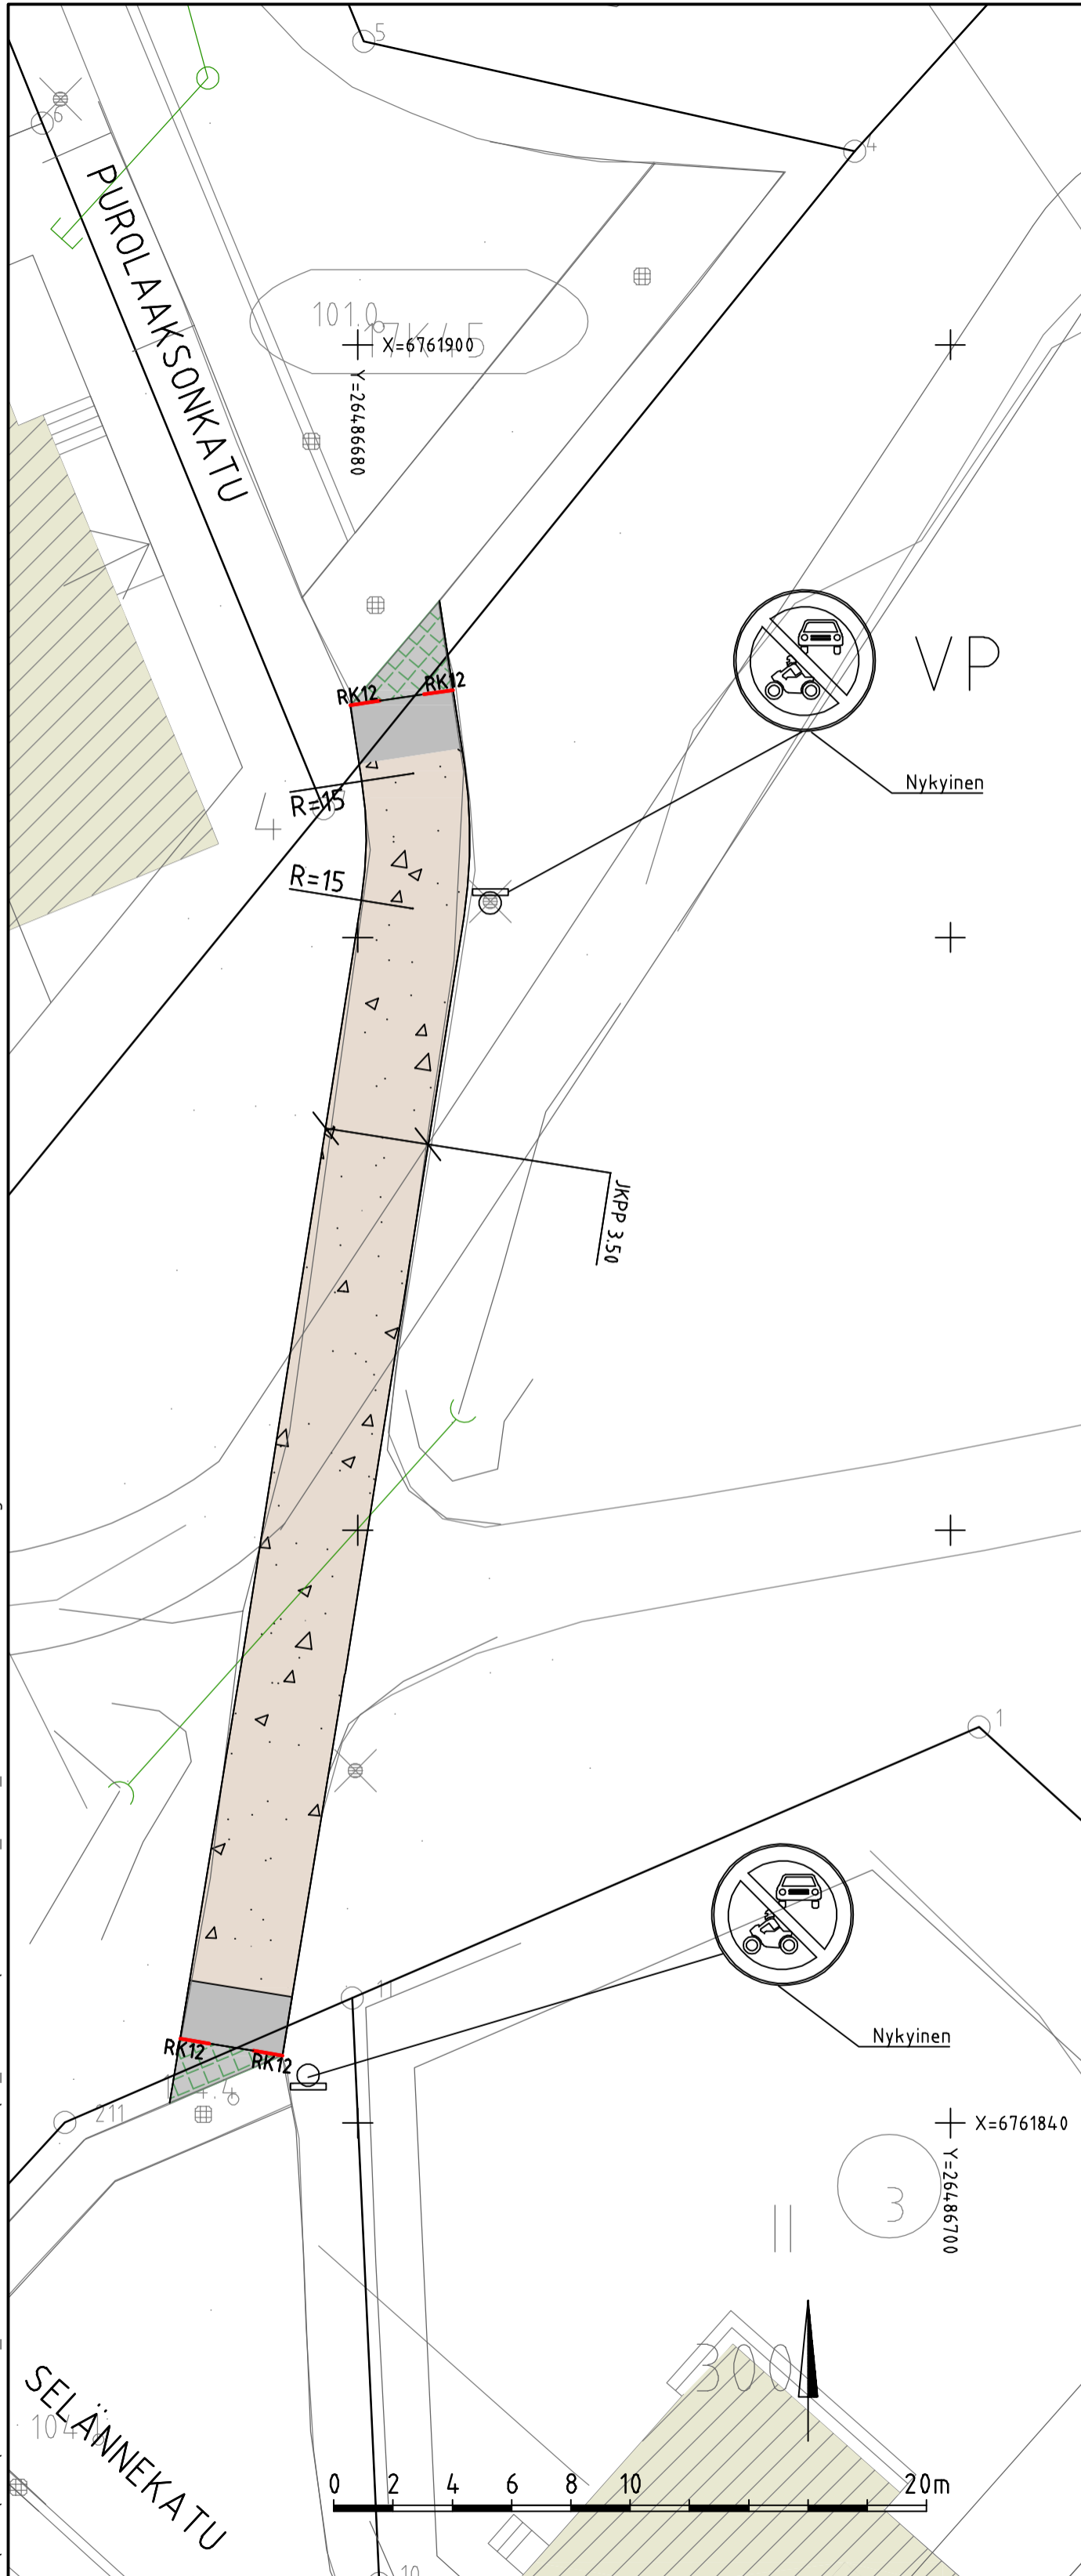

MERKINTÖJEN SELITYKSET

- nykyinen rakennus
- jkpp-väylä, kivituhka
- jk+pp-tie, asfaltti
- nykyinen nurmikivi
- asfaltinreuna
- kivituhkan reuna
- reunatuki
- nykyinen hulevesiviemäri, hulevesikaivo
- nykyinen hulevesikaivo, -ritiläkaivo
- nykyinen rumpuputki, rummupää
- nykyinen valaisin

Tunn.	Lukum.	Muutos	Nimim.	Päiväys	
RAMBOLL			Ramboll Niemenkatu 73 15140 LAHTI puh. 020 755 611 www.ramboll.fi	Suunn.ala TKA Piirustusno 2022-14-105-K	Työnro 1510071719 Mittakaava 1:200 Muutos pvm 20220822
hyv. R. Martikainen			piir. HEILI	suunn. L. Moilanen	

RevA		ETRS-GK26 / N2000
Nähtävillä / Tyla		
Kohteen nimi: Selännekadun ja Purolaaksonkadun välisen jalankulku- ja pyöräilyväylän katusuunnitelmamuutos - asemapiirustus		Kaupunginosatunnus: 17 Järvenpää
		Hyväksymispäivä:
Suunnitelmalaji: Katusuunnitelma	LAHDEN KAUPUNKI, KAUPUNKIYMPÄRISTÖN PALVELUALUE KAUPUNKISUUNNITTELU	Suunnittelija: Ramboll L. Moilanen
Suunnitelman päivämäärä ja hyväksyjä: 20220822 Pirkko-Leena Jakonen		Mittakaava: 1:200
		Piirustusnumero: 2022-14-105-K

W:\1366\Lahti\1510071719_Katusuunnitelmamuutoksia\04_TULOSTUS\2022-14-105-K_asema_Selännekatu-Purolaaksonkatu.dwg