


Tasauksen korkeus	81.85	81.97	82.23	82.49	82.75	83.01	83.27	83.53	83.79	84.05	84.24	84.37	84.46	84.54	84.63	84.71	84.80	84.88	84.97	85.05	85.14	85.22	85.31	85.39	85.48	85.56	85.65	85.73	85.82	85.90	85.99	86.07	86.12	86.13	86.10	86.03	85.95	85.86	85.78	85.69	85.65	85.80	86.09	86.39											
Maanpinnan korkeus	81.62	81.89	82.09	82.09	82.26	82.38	82.72	82.91	83.15	83.58	83.91	84.19	84.45	84.60	84.64	84.79	84.85	84.95	85.01	85.09	85.16	85.24	85.33	85.41	85.47	85.48	85.48	85.53	85.61	85.66	85.73	85.72	85.53	85.76	85.65	85.66	85.79	85.88	85.77	85.77	85.63	85.46	85.34	85.36	86.01	86.53									
Paalutus	0					50					100					150						200																																	
Sivukattevuus							$q_v=0.03$					$q_o \& q_v =$										$q_o=0.03$																													$q_o \& q_v =$				
							$q_o=-0.03$					Kääntöpaikka	Liittymäalue


TYYPPIPOIKKILEIKKAUS 1:100

RINNEPELLONKATU
PLV 120-410

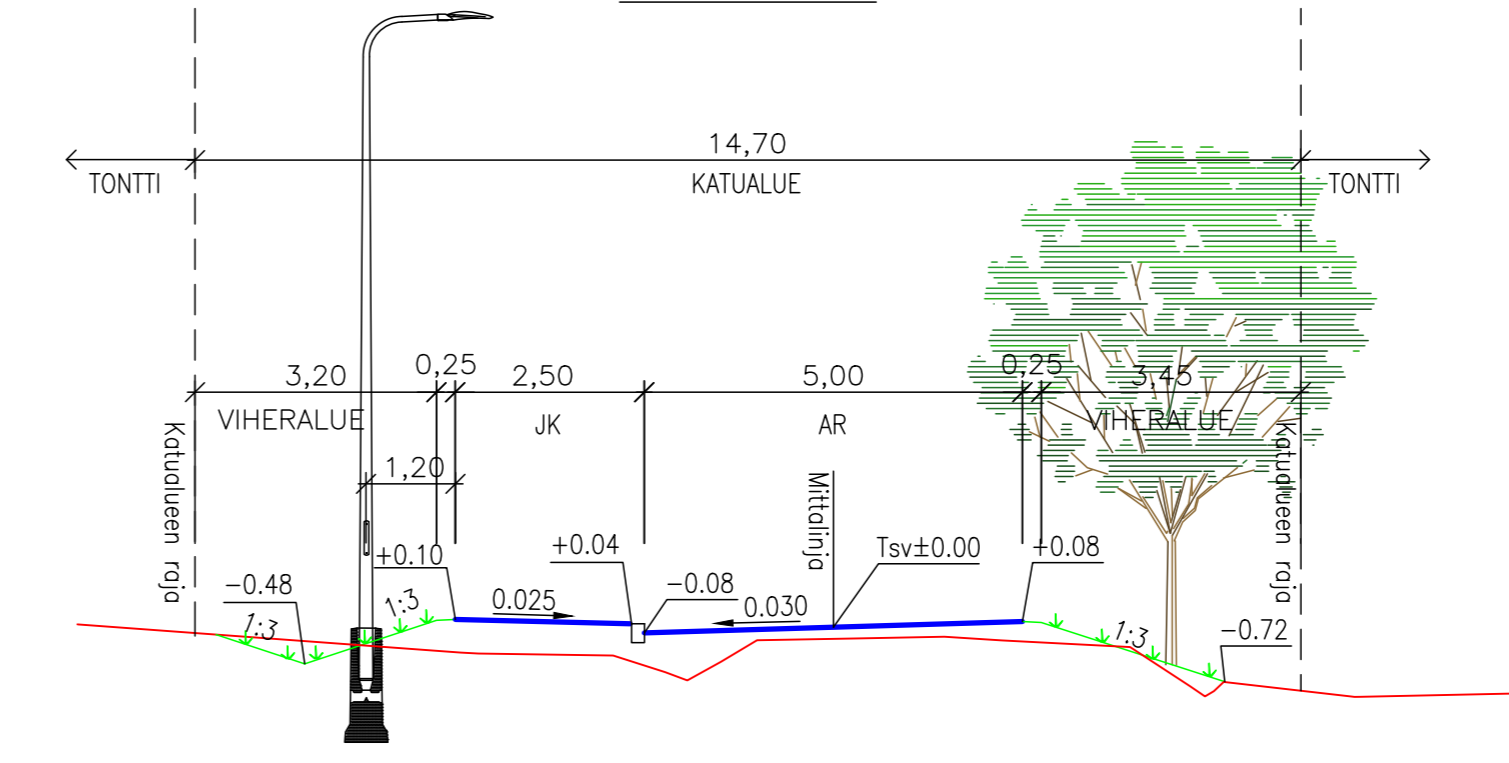

TYYPPIPOIKKILEIKKAUS 1:100

YHDISTETTY JK+PP
PLV 3-90

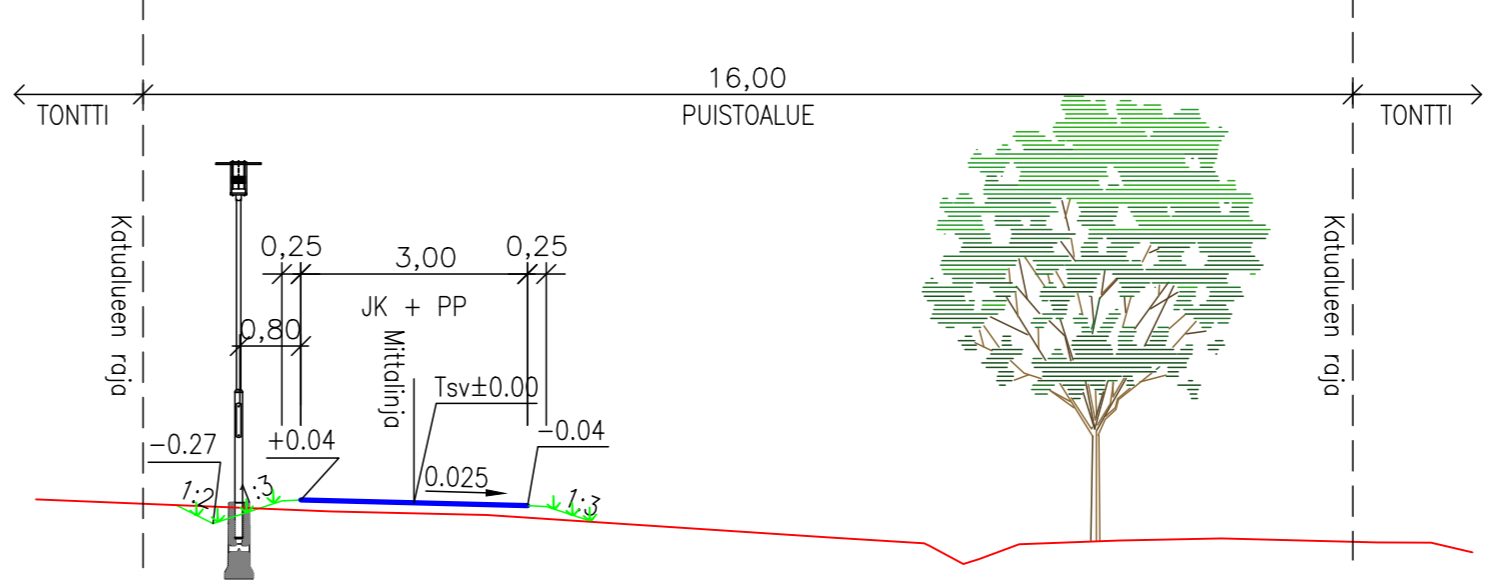

RevA	
Nähtävillä / Tyla	ETRS-GK26 / N2000
Kohteen nimi:	Kaupunginosatunnus: 23 Nikkilä
	Hyväksymispäivä: xx.xx.2022
Rinnepellonkatu - pituusleikkaus ja tyyppi-poikkileikkaukset	Suunnittelija: AFRY Jaakko Nurmi Esa Palomäki
	Mittakaava: 1:1000/1:100, 1:100
Suunnitelmalaji: Katusuunnitelma	Piirustusnumero: 2022-27-201-K
LAHDEN KAUPUNKI, KAUPUNKIYMPÄRISTÖN PALVELUALUE KAUPUNKISUUNNITTELU	Suunnitelman päivämäärä ja hyväksyjä: 9.11.2022 Pirkko-Leena Jakonen